
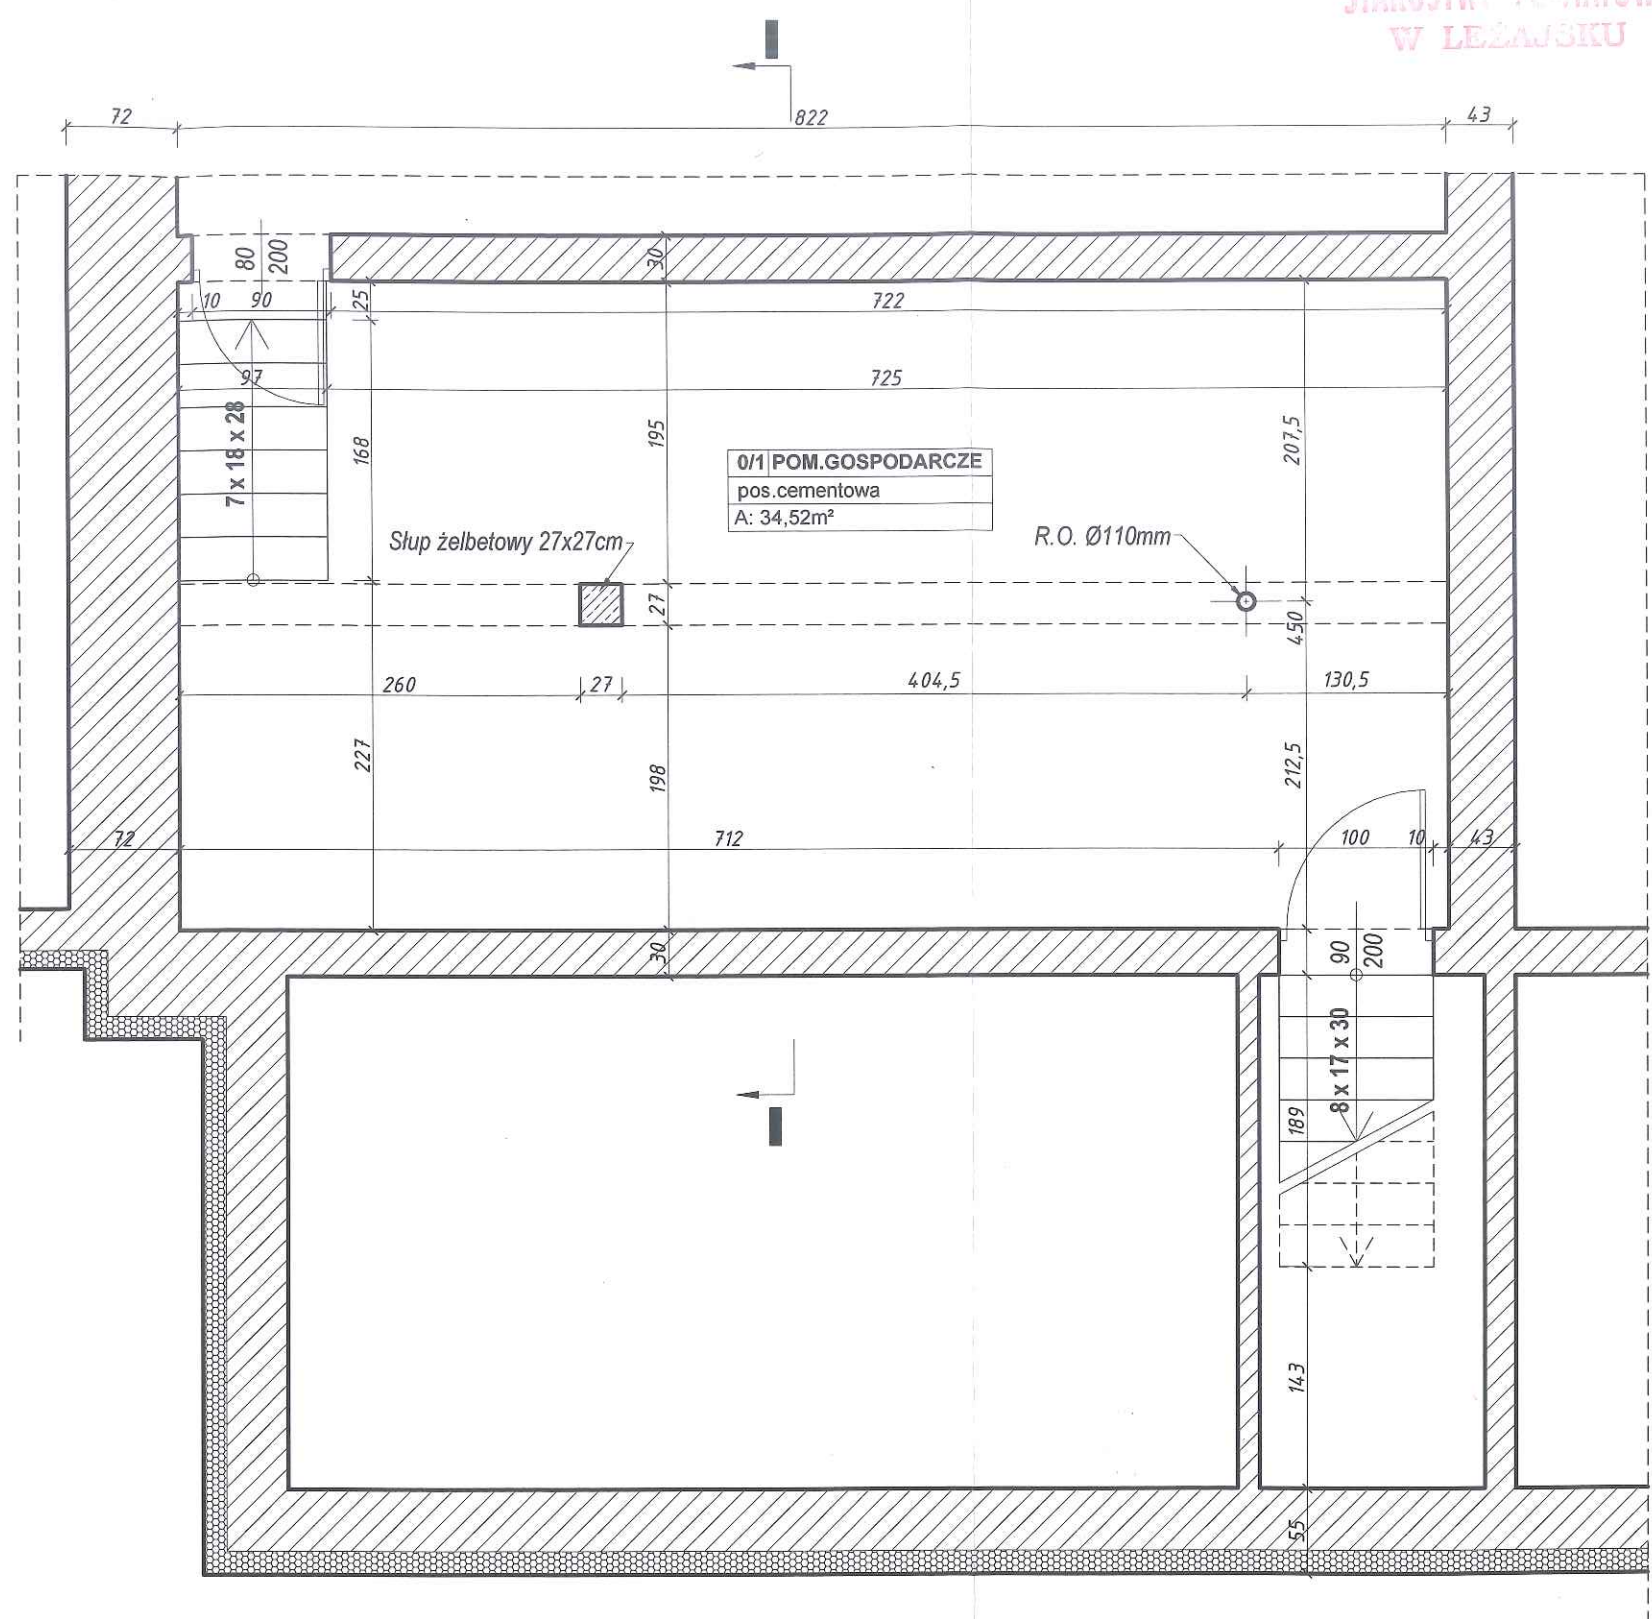


# RZUT PIWNICY - skala 1:50 - INWENTARYZACJA

STAROSTWO POWIATOWE  
W LEŻAJSKU

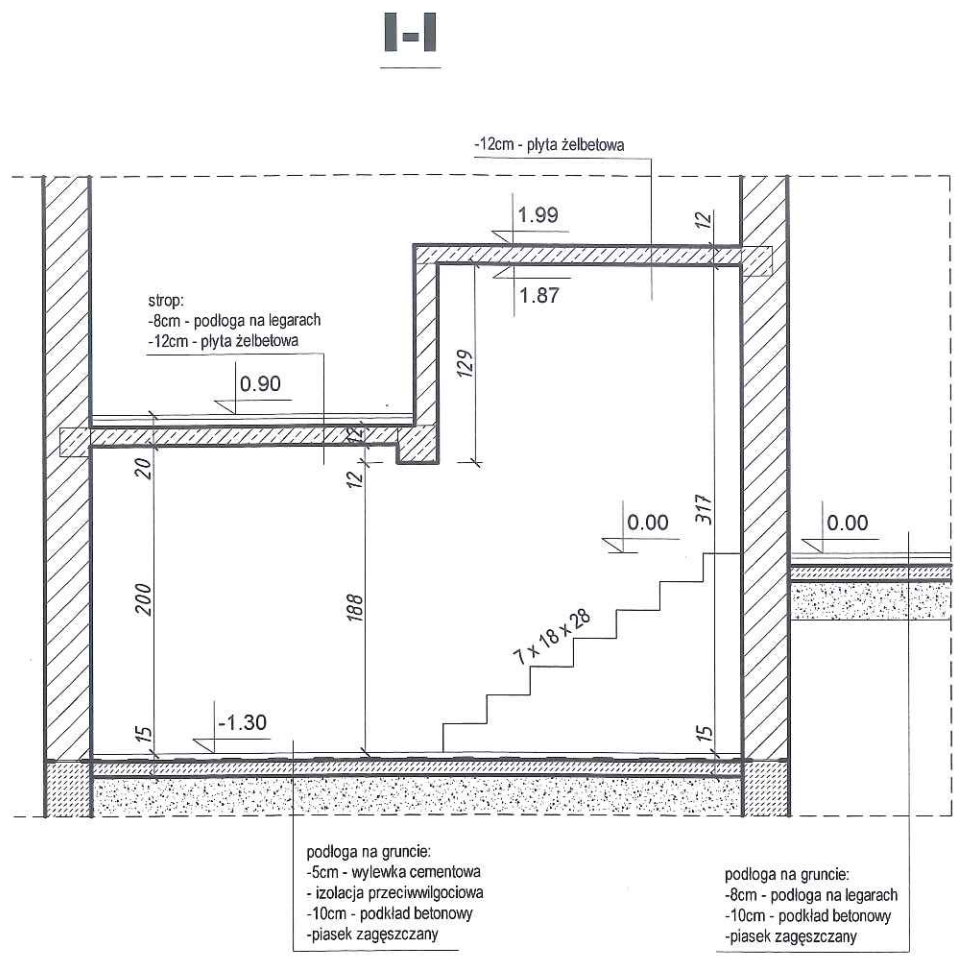

| Biuro Usług Projektowych Marian Daczyński                  |                                                           |                                                   |                             | 37-420 Rudnik nad Sanem<br>ul.Wrzosowa 6 |                   | skala :<br>1:50 |
|------------------------------------------------------------|-----------------------------------------------------------|---------------------------------------------------|-----------------------------|------------------------------------------|-------------------|-----------------|
| Inwestor :<br>Gmina<br>Nowa Sarzyna                        | Lokalizacja :<br>Wola Zarczycka<br>działka nr ewid. 11842 | Imię i Nazwisko :<br>Opracował : Marian Daczyński | Nr uprawnień :<br>38/Tbg/91 | Podpis :<br>                             | Data :<br>01.2017 | Nr rys :<br>1   |
| Temat :<br>Przebudowa i rozbudowa<br>filii Ośrodka Kultury | Tytuł rysunku :<br>Rzut piwnicy<br>- inwentaryzacja       |                                                   |                             |                                          |                   |                 |