


RZUT PARTERU - skala 1:100
- INWENTARYZACJA

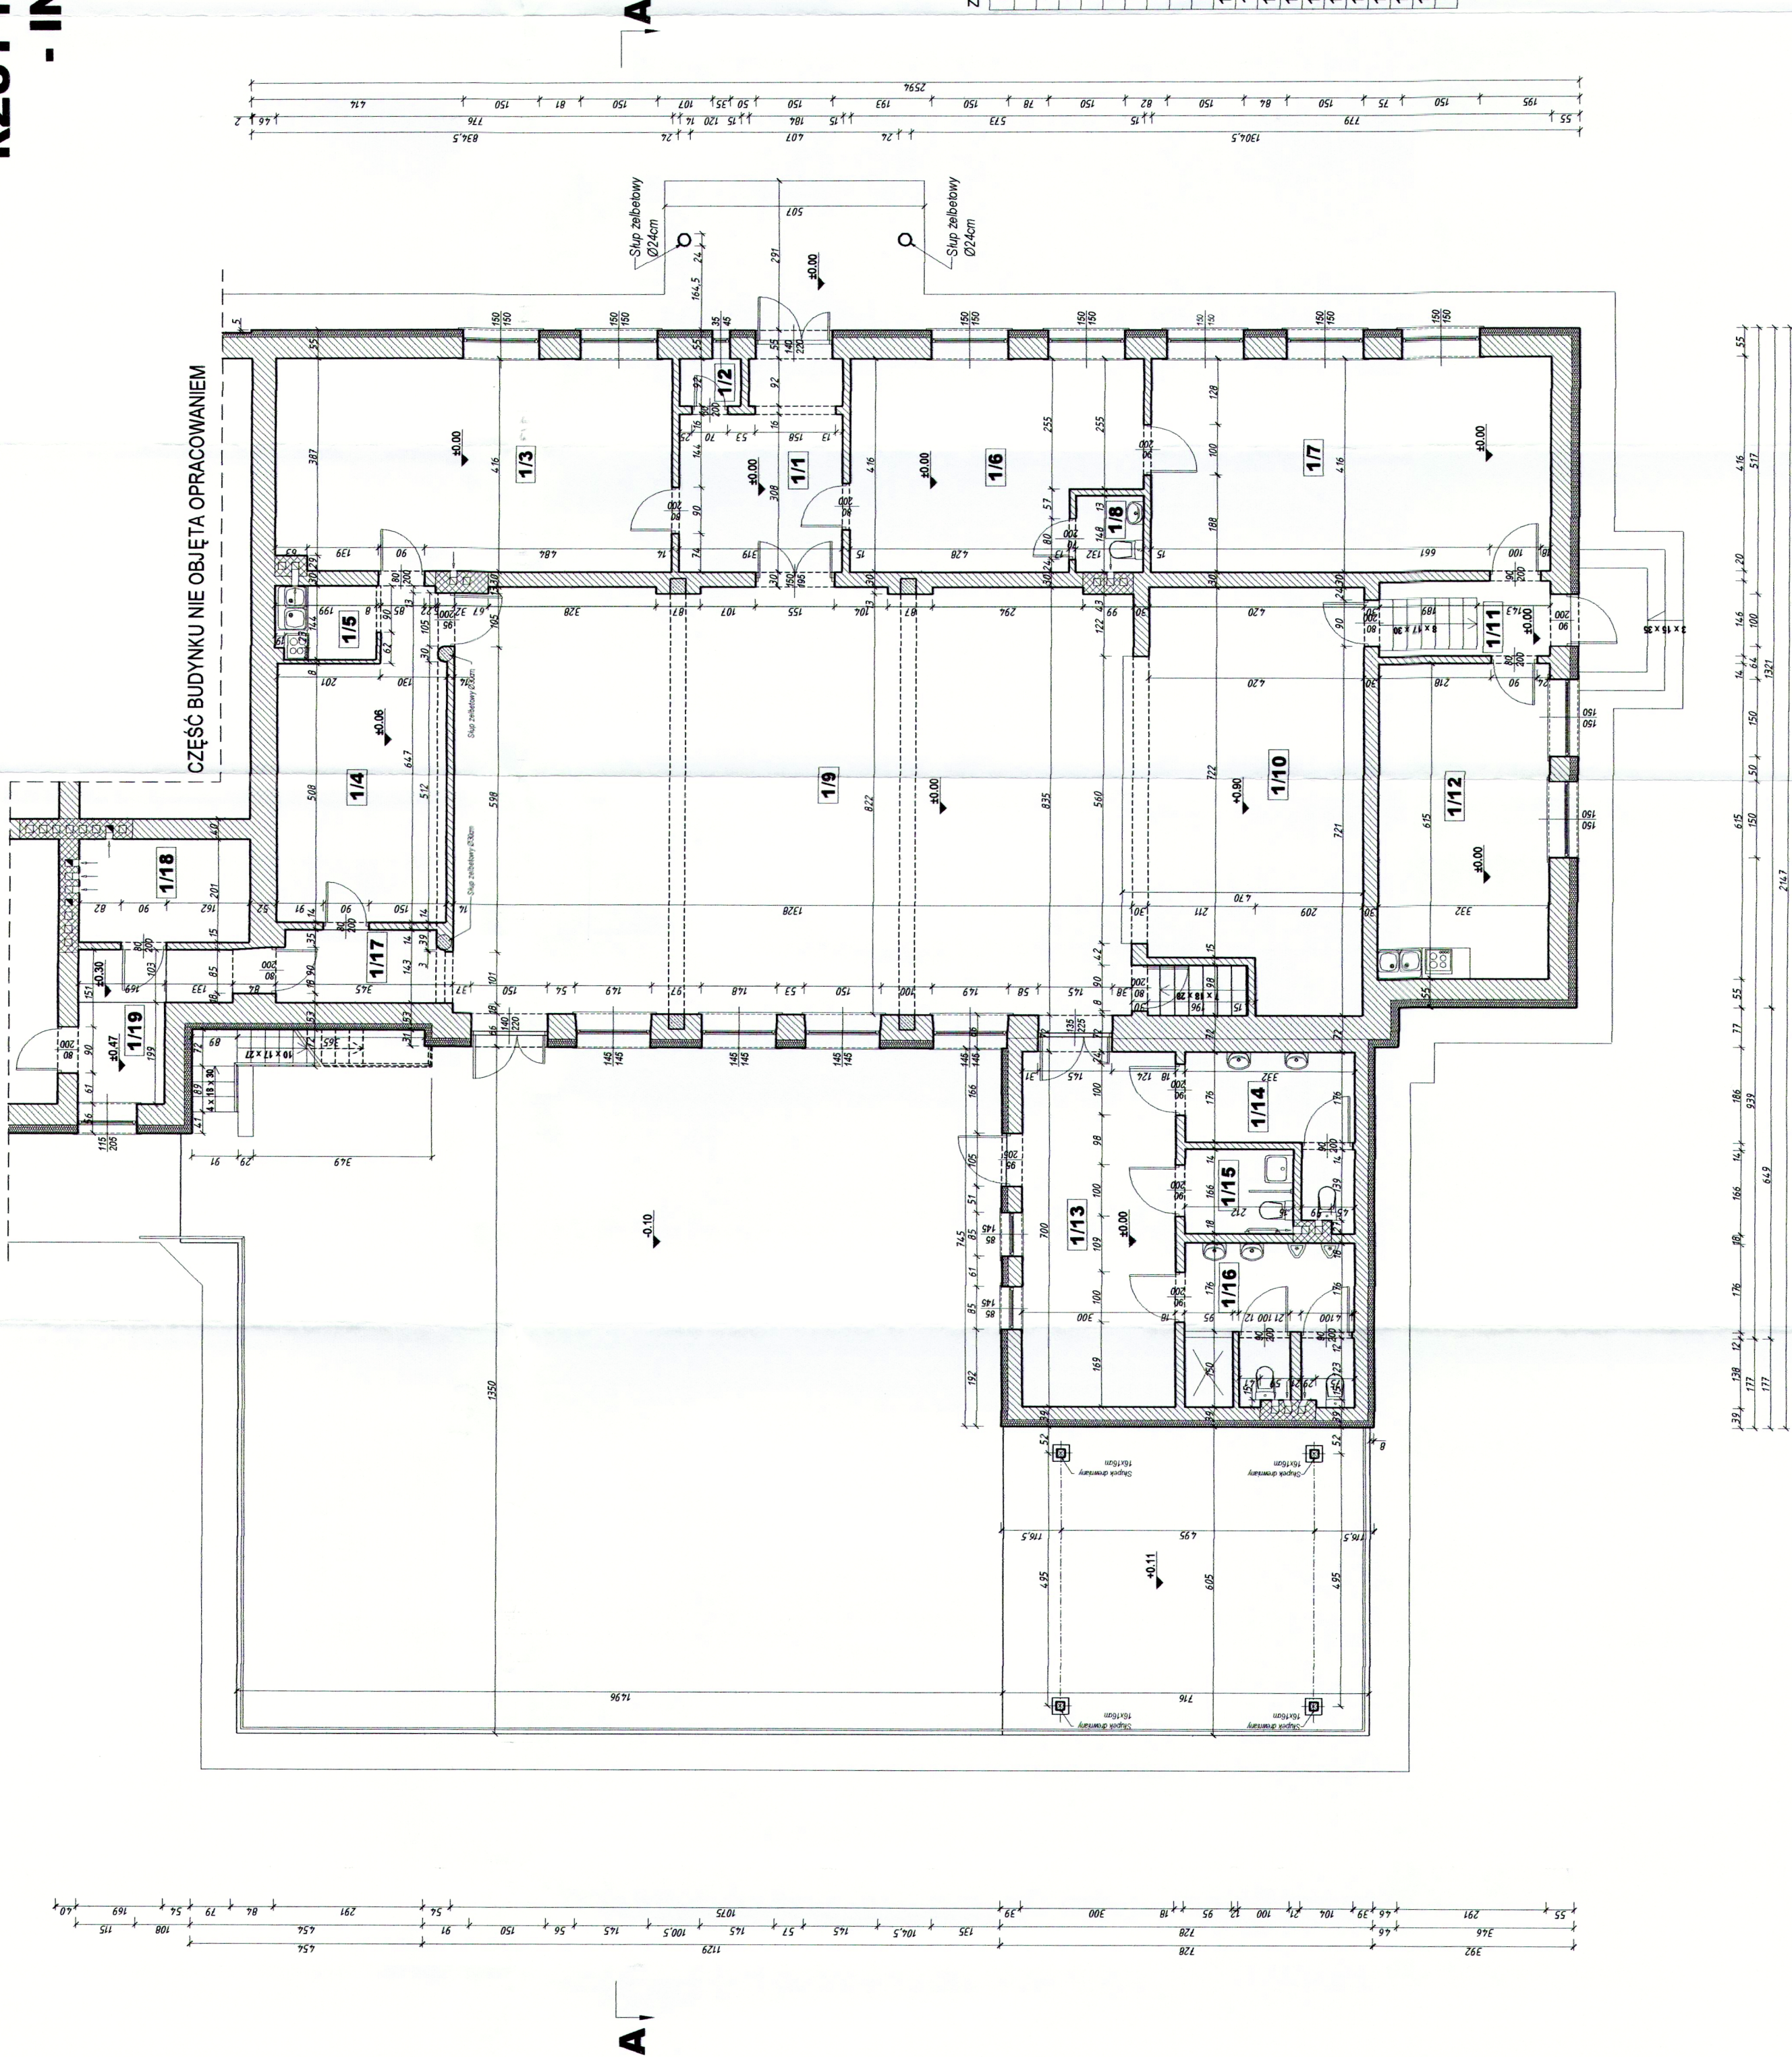

Zestawienie pomieszczeń:			
L.p.	Nazwa pomieszczenia	Rodzaj posadzki	Pow. użytkowa [m²]
1/1	Komunikacja	pos. ceramiczna	11,77
1/2	Schodów porządkowy	pos. ceramiczna	1,10
1/3	Sala	wyk. PCV	32,10
1/4	Pracownia	pos. ceramiczna	18,52
1/5	Pomieszczenie socjalne	pos. ceramiczna	2,82
1/6	Biblioteka	wyk. PCV	21,50
1/7	Biblioteka	wyk. PCV	32,41
1/8	WC	pos. ceramiczna	1,95
1/9	Sala widowiskowa	deski	110,45
1/10	Scena	deski	32,68
1/11	Komunikacja	pos. ceramiczna	4,85
1/12	Sala	deski	20,42
1/13	Komunikacja	pos. ceramiczna	21,00
1/14	WC damski	pos. ceramiczna	7,55
1/15	WC dla osób niepełnosprawnych	pos. ceramiczna	3,52
1/16	WC męski	pos. ceramiczna	10,19
1/17	Komunikacja	pos. ceramiczna	4,59
1/18	Komunikacja	pos. ceramiczna	6,47
1/19	Kuchnia	pos. ceramiczna	6,71
SUMA:			350,60