


RZUT DACHU - skala 1:100 - INWENTARYZACJA

CZĘŚĆ BUDYNKU NIE OBJĘTA OPRACOWANIEM

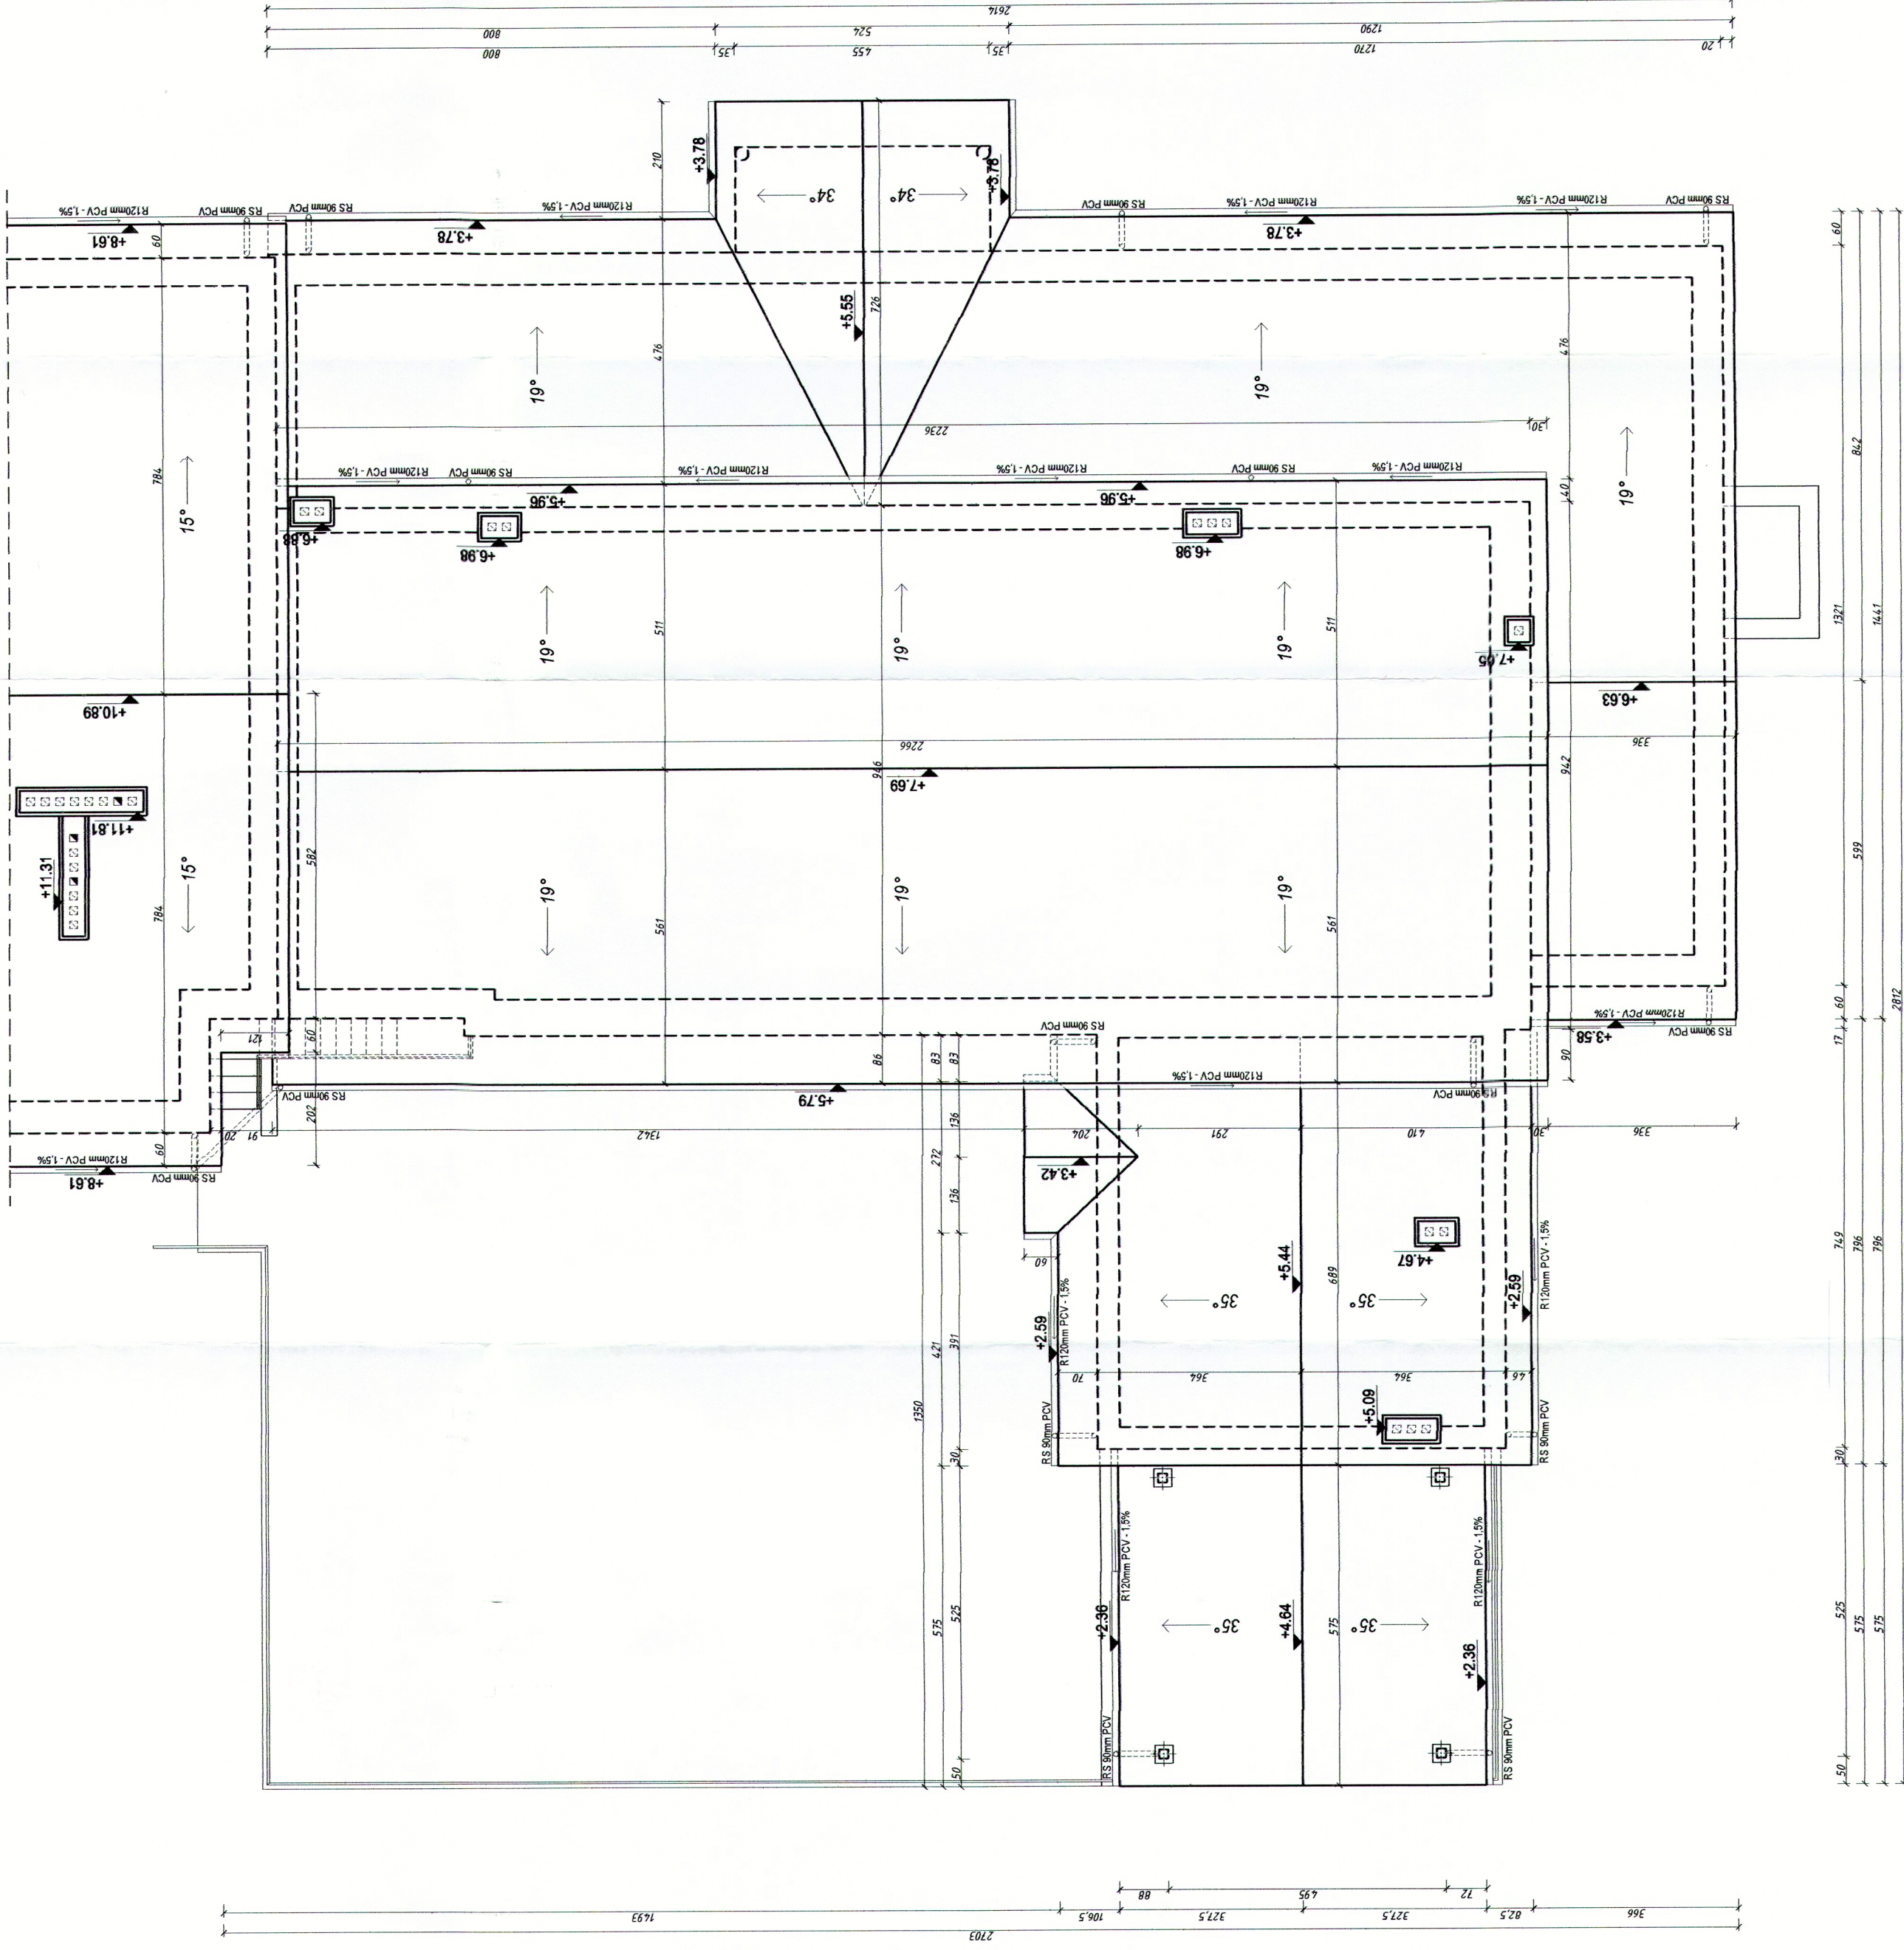

Inwestor:		Biuro Usług Projektowych Marian Daczynski		37-400 Rudnik nad Sanem ul. Wzrowska 6		strona: 1.1/100	
Lokalizacja:		Wola Żarczycka działka nr ewid. 118/2		Imię i Nazwisko:		Data:	
Temat:		Opracował: Marian Daczynski		Nr uprawnień:		Nzys:	
Tytuł rysunku:		Rzut dachu - Inwentaryzacja Fili Osopoda Kultur.		Podpis:		01.2017	