
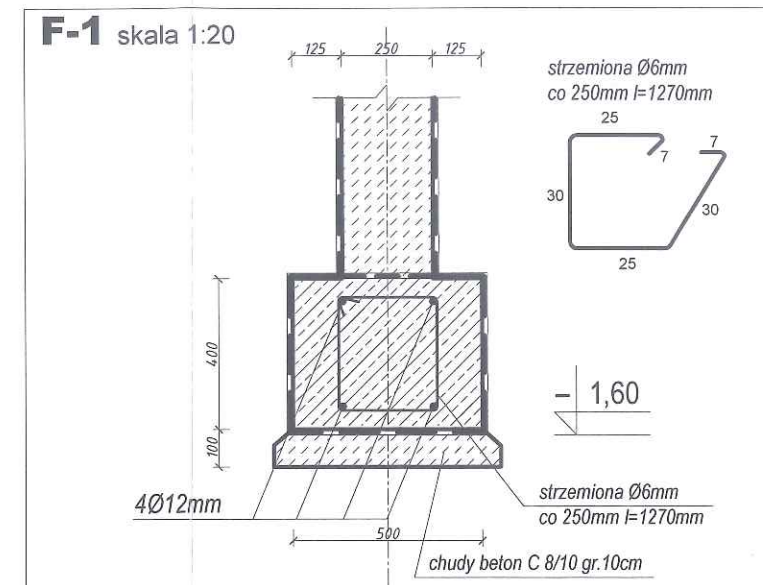


RZUT FUNDAMENTÓW - skala 1:100

- CZĘŚĆ PROJEKTOWANA

33

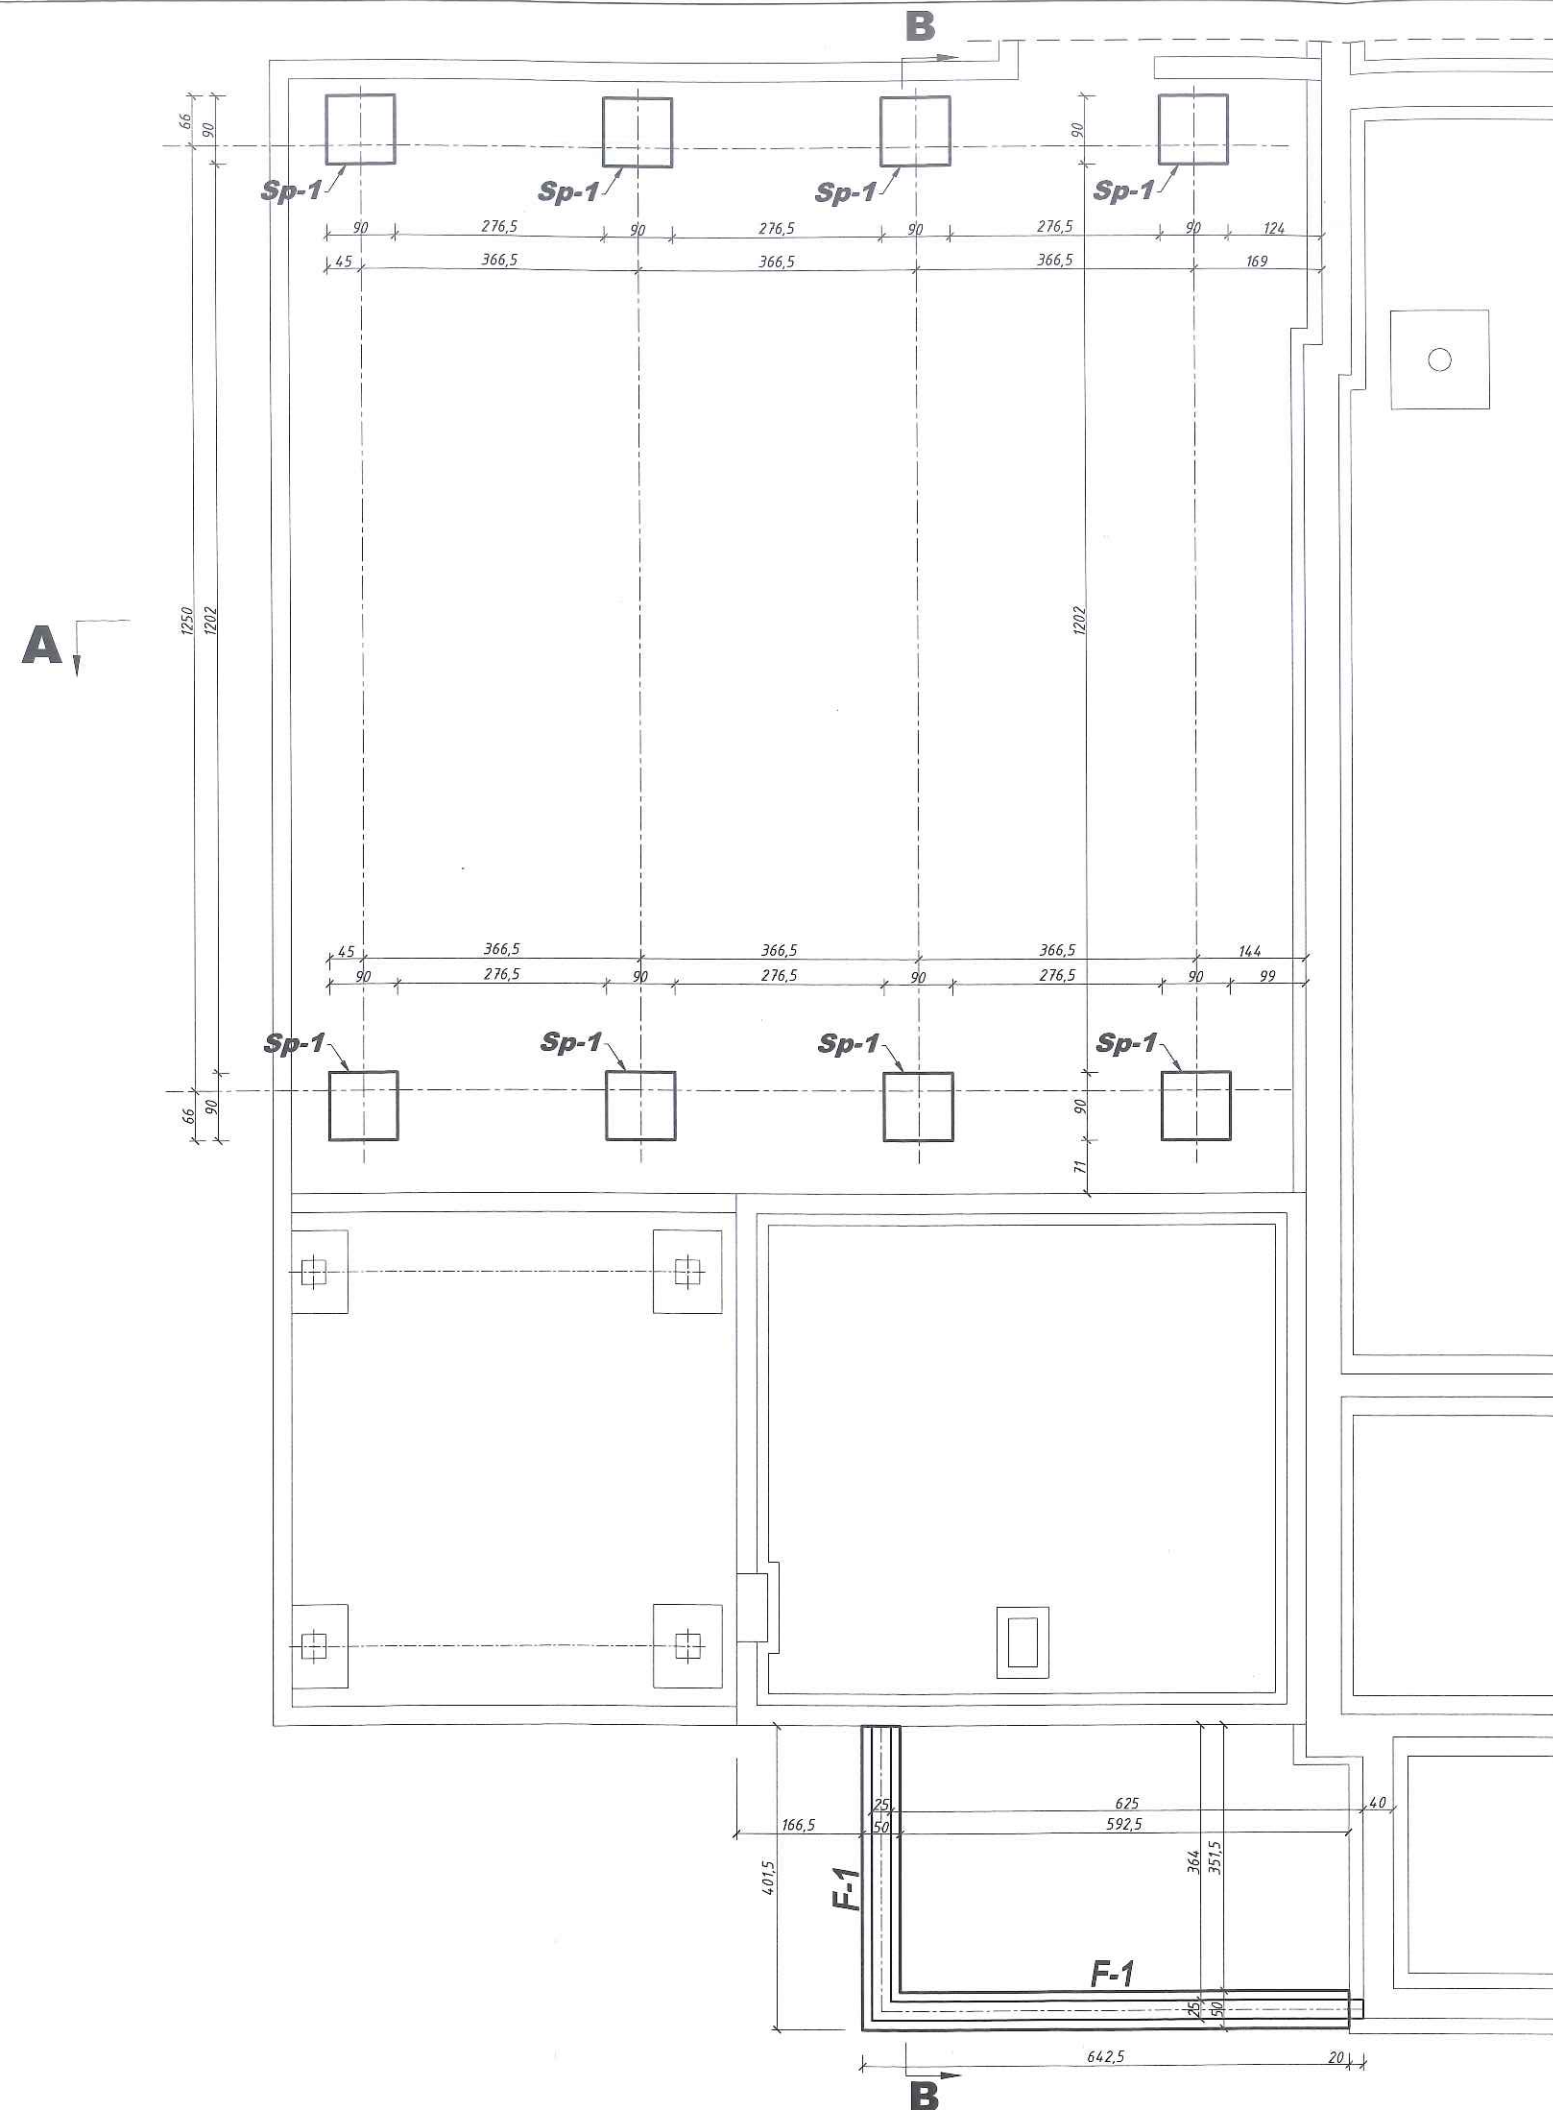

Fundament Sp-1 - wg projektu konstrukcyjnego

UWAGI:

1. BETON C20/25
2. STAL ZBROJENIOWA A-III
3. STRZEMIONA - STAL A-0
4. Klasa ekspozycji XC2
5. Otulina 50mm
6. Beton wibrować mechanicznie
7. Podkład z betonu C8/10 minimum 10cm

LEGENDA:

- ☐ FUNDAMENTY ISTNIEJĄCE
☐ FUNDAMENTY PROJEKTOWANE

Biuro usług projektowych Marian Daczyński				37-420 Rudnik nad Sanem ul. Wrzosowa 6		skala : 1:100
Inwestor :	Lokalizacja :	Imię i Nazwisko :	Nr uprawnień :	Podpis :	Data :	Nr rys :
Ośrodek Kultury Nowa Sarzyna	Wola Zarczycka działka nr ewid. 11842	Jan Hara	71/Tbg/88		01.2017	1
Temat : Przebudowa i rozbudowa filii ośrodka domu kultury w Woli Zarczyckiej	Tytuł rysunku: Rzut fundamentów - część projektowana	Proj.spr. : inż. Stanisław Siek	139/Tbg/94			
		Opracował: Marian Daczyński	38/Tbg/91			