


RZUT DACHU - skala 1:100 - CZĘŚĆ PROJEKTOWANA

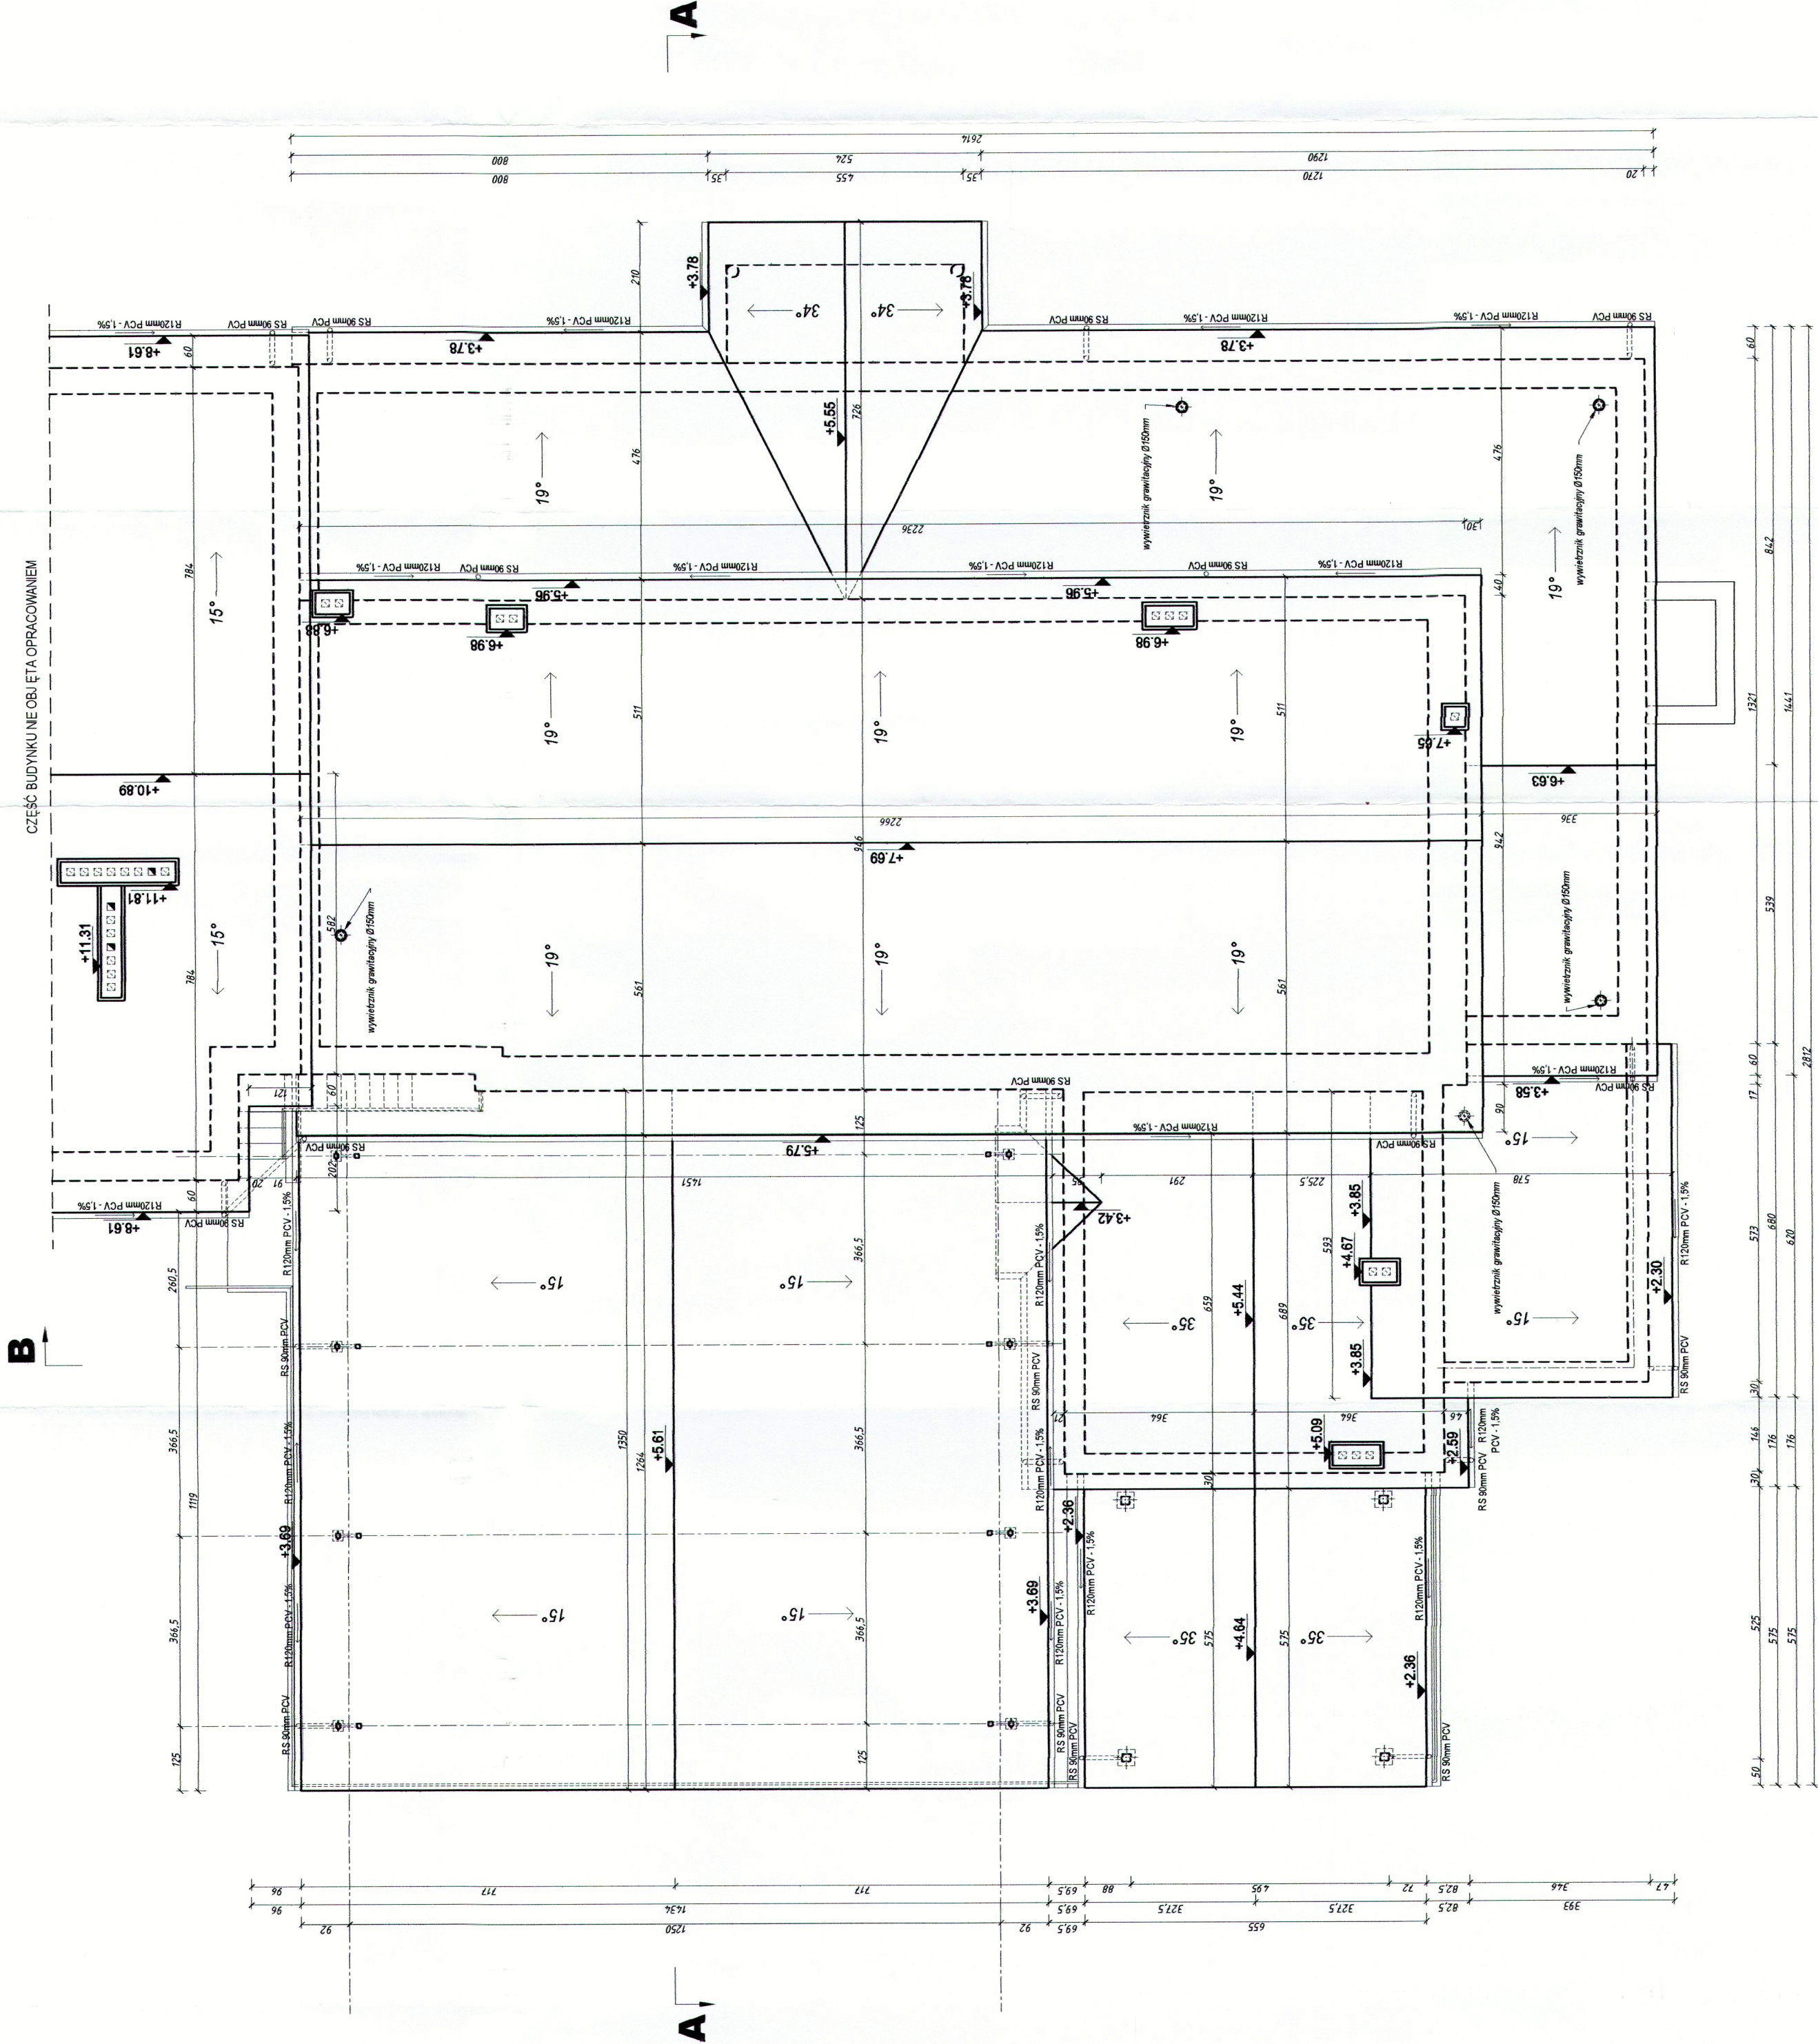

Biuro usług projektowych Marian Daczyński				37-420 Rudnik nad Sanem ul. Wzrósowa 6		skala: 1:100
Inwestor:		Lokalizacja:		Nr uprawnień:		Data:
Ośrodek Kultury Nowa Sarzyna		Wola Zaczyska działka nr ewid. 11842		mgr inż. Janusz Lewowski 331.BOK/2017		
Projektant:		Mgr inż. arch. Robert Taczynski		SW-14/2004		01.2017
Proj. spr.:		Marian Daczyński		38/Tbg/91		
Temat:		Rzut dachu		Opracował:		4
Przebudowa i rozbudowa filii ośrodka domu Kultury w Woli Zaczyskiej		- część projektowana				

STAROSTWO POWIATOWE
W LEŻAJSKU