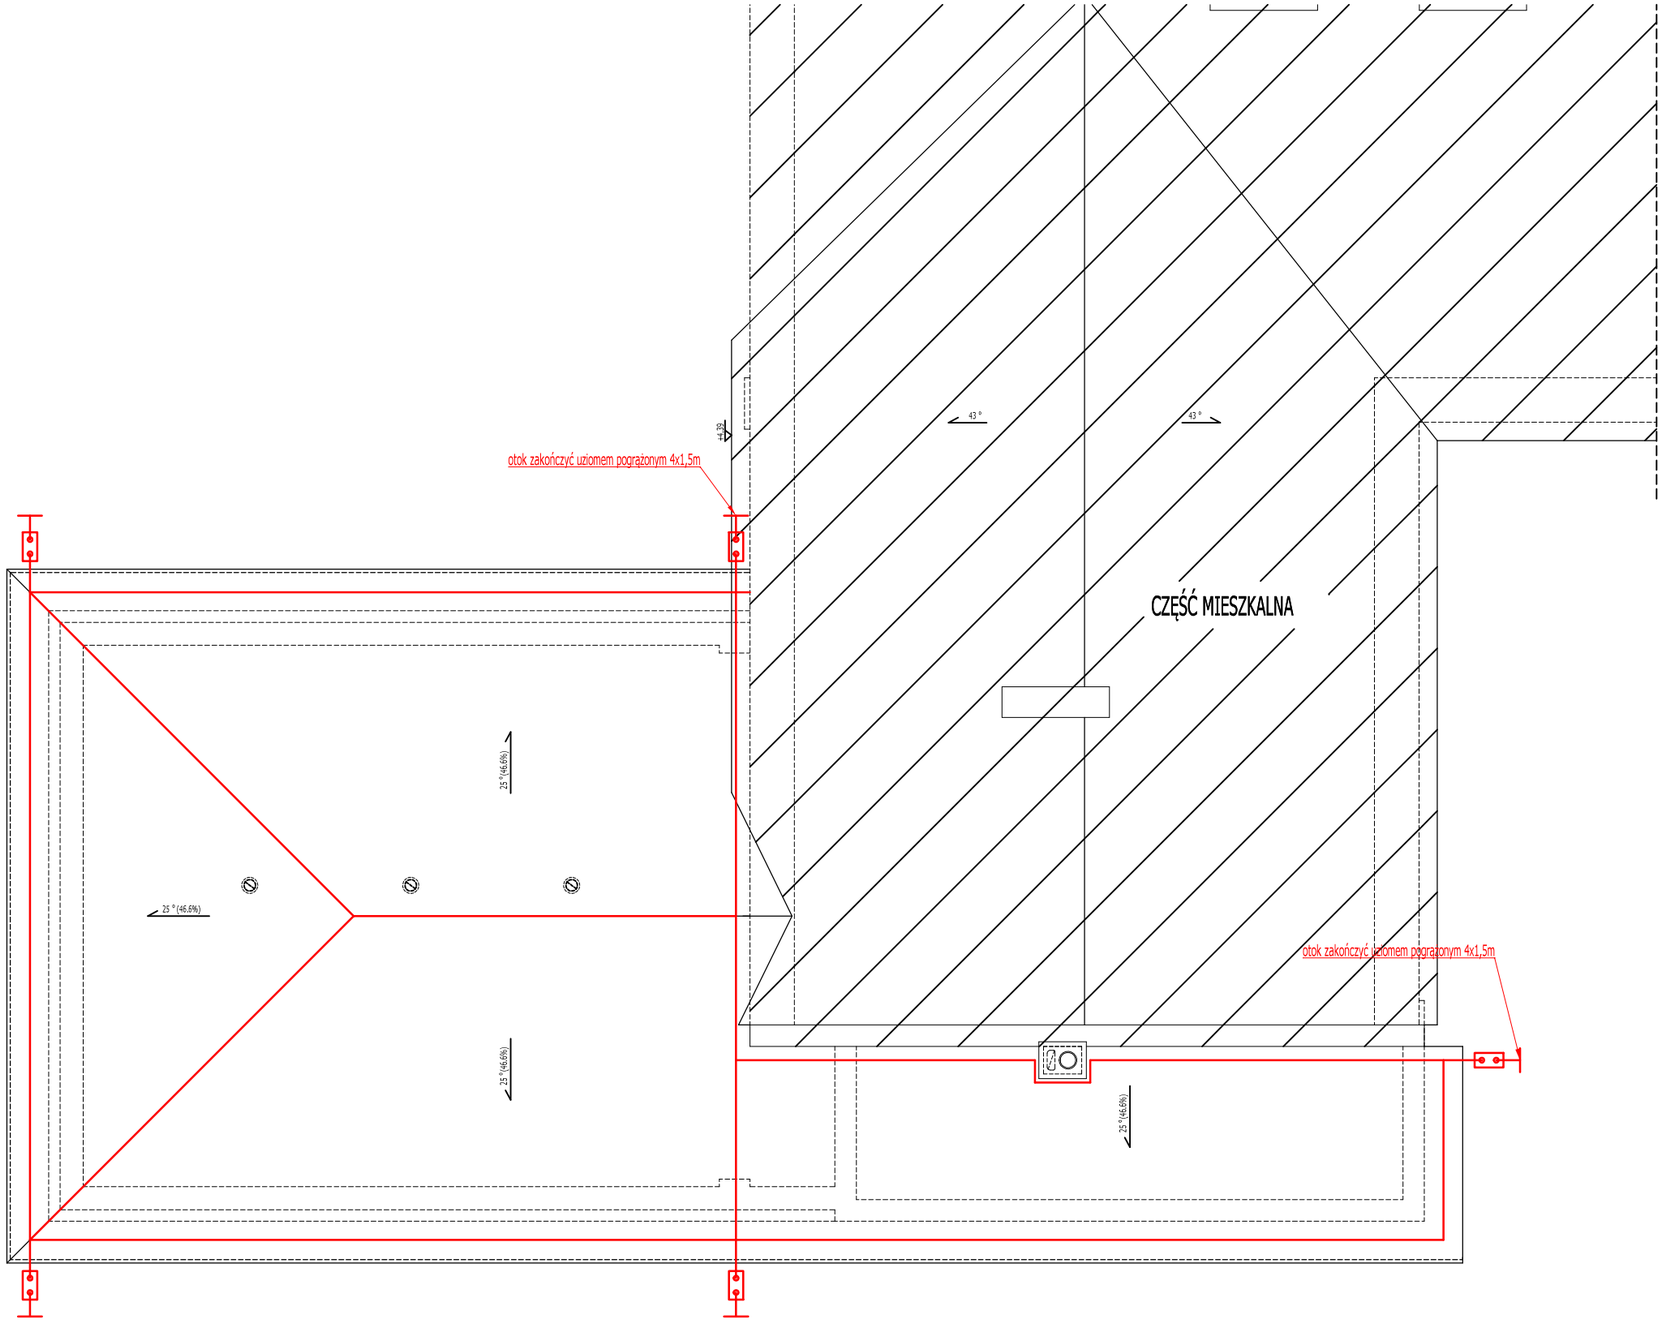

UWAGA

1. Uziom wykonać płaskownikiem 30x4 jako fundamentowy.
2. Zwody poziome montować na uchwytach izolacyjnych, wykonać drutem dFe 8mm.
3. Zwody pionowe montować pod warstwą tynku w rurkach RVL, wykonać drutem dFe 8mm.
4. Złącza kontrolne montować w studzienkach kontrolno-pomiarowych.
5. Rezystancja uziemienia R<10Ω
6. Maszt kominowy wyprowadzić 0,5m powyżej nasady komina.

NAZWA INWESTYCJI Rozbudowa i przebudowa punktu przedszkolnego		
ADRES INWESTYCJI Luszyn, gmina Pacyna, działka nr ewid. 32/7		
PRZEDMIOT RYSUNKU Rzut dachu - instalacje odgromowe		
Nr RYSUNKU E02	SKALA 1:160	DATA 04.2019 r.
PROJEKTANT INST. ELEKTRYCZNE inż. Jarosław Szczęsny upr. nr WBPP-AN-8386-5/46/81 Wk w spec. instalacyjno-inżynieryjna		PODPIS
OPRACOWAŁ INST. ELEKTRYCZNE inż. Robert Szafrański tel. +48 500 297 893		PODPIS