

SCHODY PŁYTOWE - skala 1:20

szerokość biegu:120cm

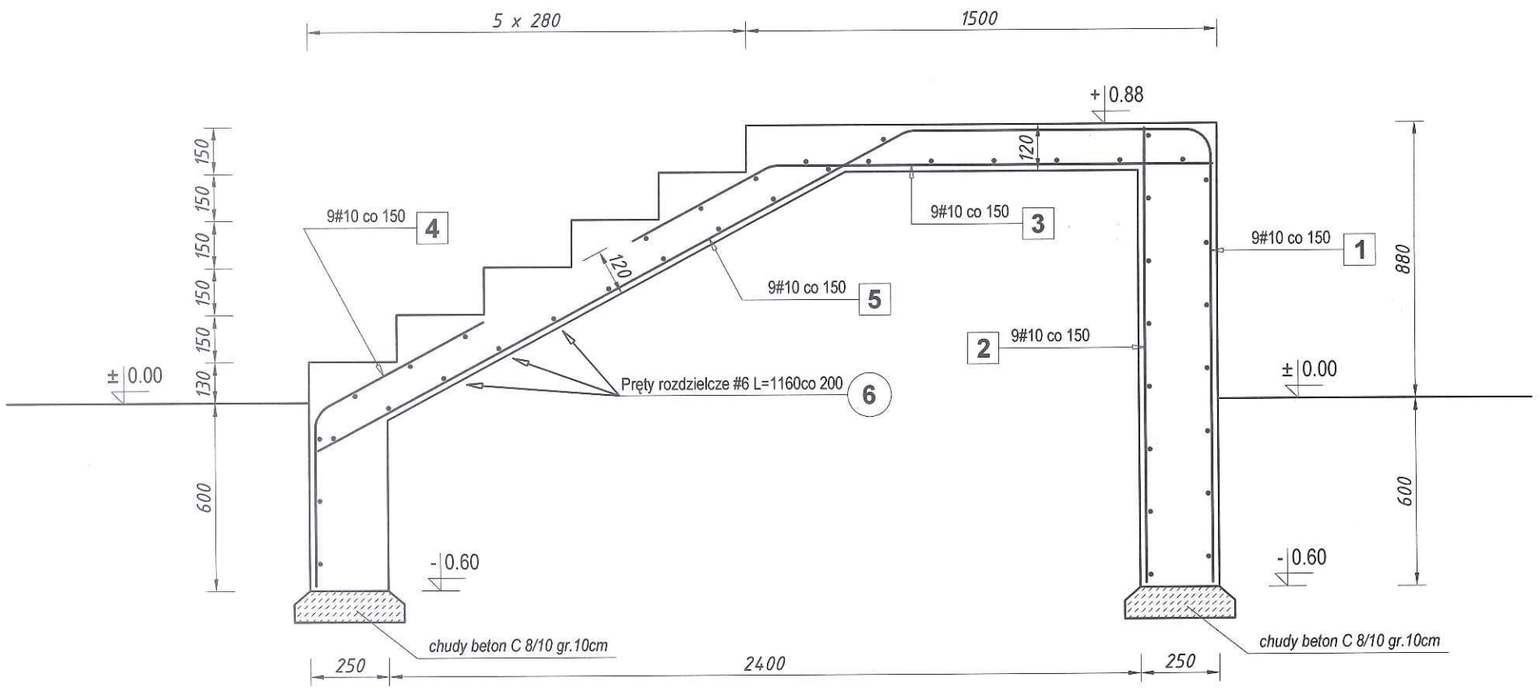

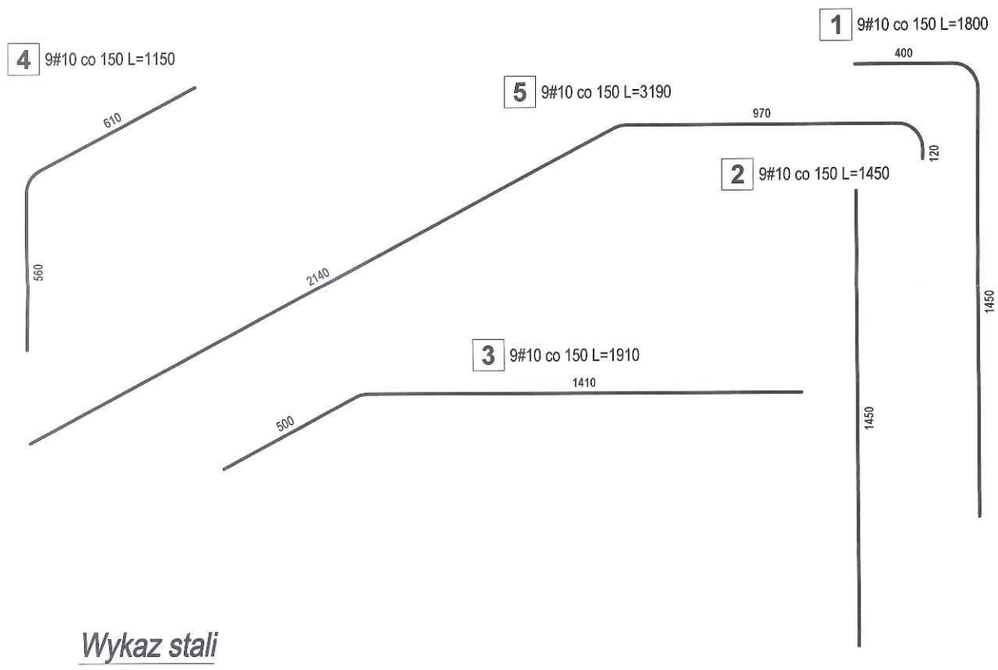

Wykaz stali

Poz.	Stal # A-0	Stal # A-IIIN	Długość (mm)	Liczba: w elemencie	Liczba: elementów	Liczba: ogółem	Długość łączna (m) A-0 (m) # 6	Długość łączna (m) A-IIIN (m) # 10
1		10	1800	9	1	9		16,20
2		10	1450	9	1	9		13,05
3		10	1910	9	1	9		17,19
4		10	1150	9	1	9		10,35
5		10	3190	9	1	9		28,71
6	6		1160	42	1	42	48,72	
Długość wg średnic (m)							48,72	85,50
Masa 1 m pręta (kg/m)							0,22	0,62
Masa łączna wg średnic (kg)							10,82	52,75
Masa łączna wg gatunku stali (kg)							10,82	52,75
Ogółem (kg)							63,57	

UWAGI:

1. BETON C20/25
2. STAL ZBROJENIOWA AIIIN (B500SP)
3. PRĘTY ROZDZIELCZE - A0 (St0S)
4. OTULINA - 15mm (25mm dla fundamentu)

STAROSTWO POWIATOWE W LEŻAJSKU

Biuro usług projektowych Marian Daczyński
37-420 Rudnik nad Sanem
ul.Wrzosowa 6

skala : 1:20

Inwestor:	Lokalizacja:		Imię i Nazwisko:	Nr uprawnień:	Podpis:	Data:	Nr rys:
Ośrodek Kultury Nowa Sarzyna	Wola Zarczycka działka nr ewid. 11842	Projektant:	Jan Hara	71/Tbg/88		01.2017	K1
Temat: Przebudowa i rozbudowa filii ośrodka domu kultury w Woli Zarczyckiej	Tytuł rysunku: Schody płytowe	Proj.spr.:	inż.Stanisław Siek	139/Tbg/94			
		Opracował:	Marian Daczyński	38/Tbg/91			