



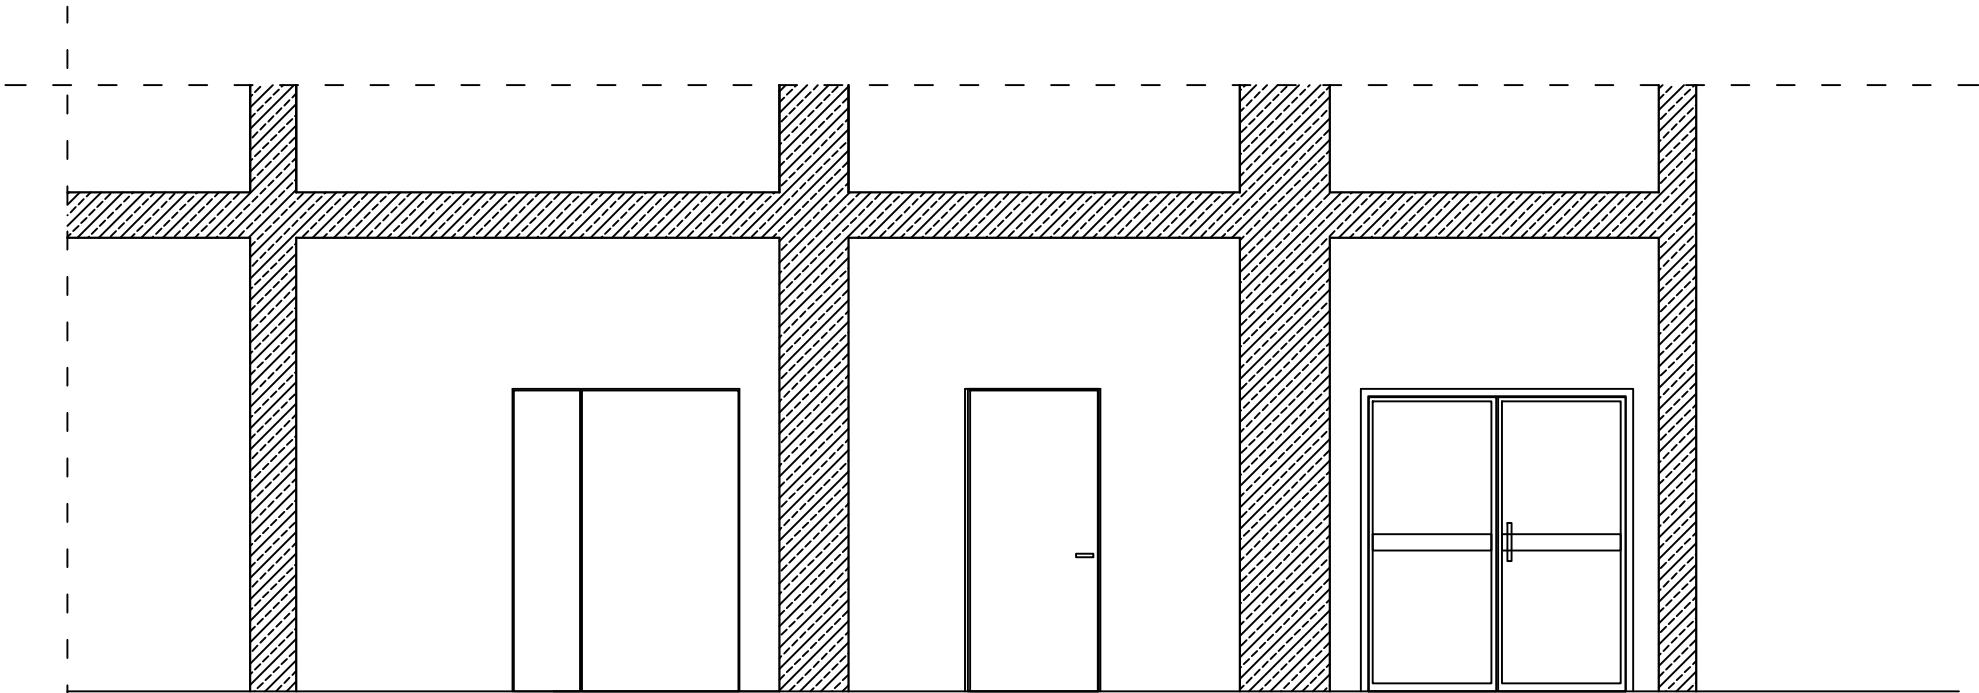

1'

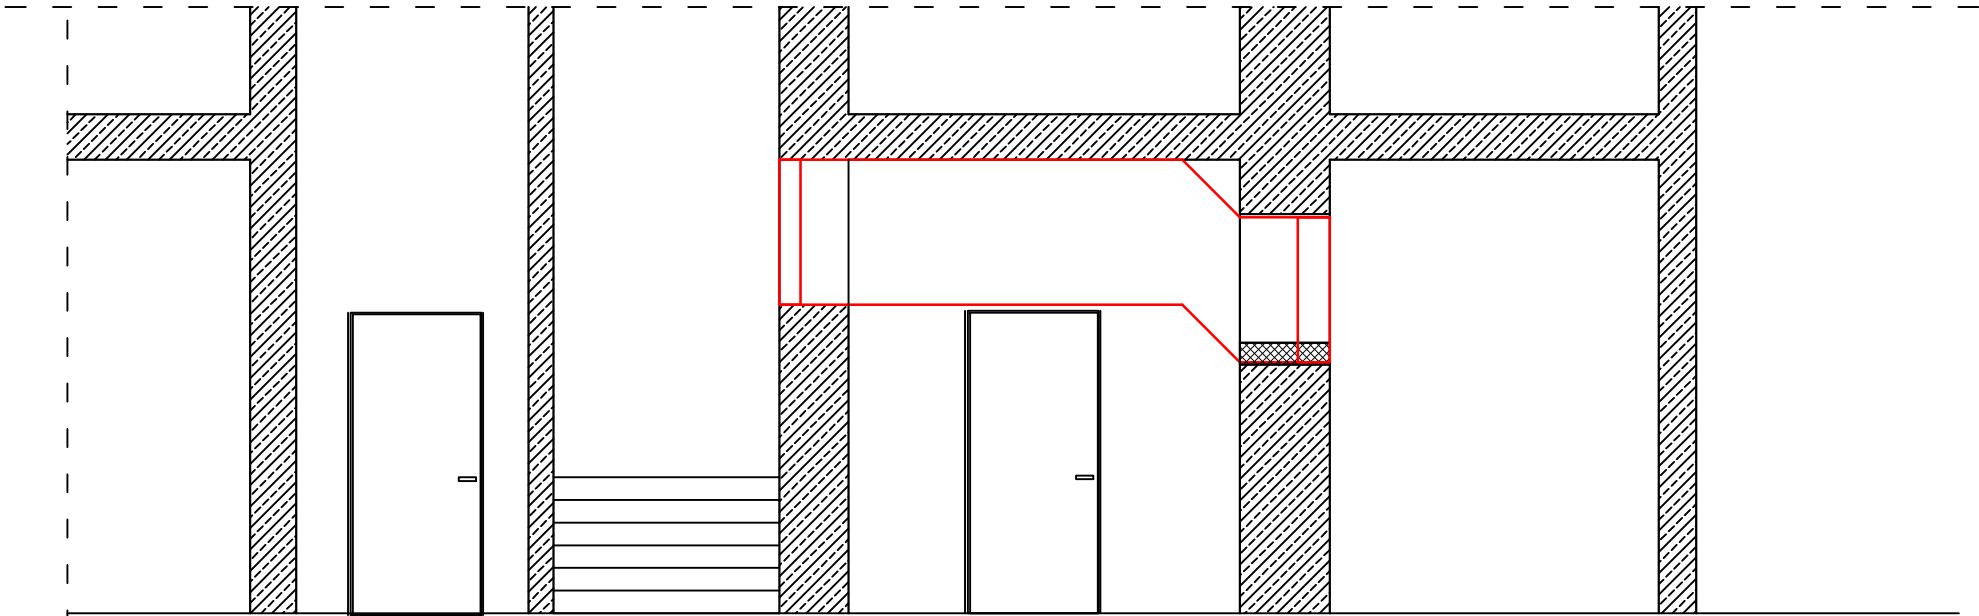

1''

Budowa systemów bezpieczeństwa pożarowego
w Domu Pomocy Społecznej
"Słoneczne Wzgórze"
w Ryjewie
dla budynków mieszkalnych B i C

Projekt Management Marek Kucman

adres: ul.Iwaszkiewicza 28, 10-089 Olsztyn, tel.: +48604987777, e-mail: projekt@projekt.pl

inwestor Dom Pomocy Społecznej "Słoneczne Wzgórze"
82-420 Ryjewo, ul. Słoneczna 14

lokalizacja działka 353/5 obręb Ryjewo, gmina Ryjewo,
powiat Kwidzyński, województwo Pomorskie
82-420 Ryjewo, ul. Słoneczna 14

tytuł rys. PROJEKT BUDOWLANY
budynek B
PRZEKRÓJ 1'-1' i 1''-1''

branża architektura	PROJEKTANT: mgr arch.inż. Magdalena Zwolińska nr upr. 3/2006/WM	podpis:
------------------------	---	---------

konstrukcja system oddymiania	PROJEKTANT: inż. Marek Kucman nr upr. WAM/0054/PWOK/08	podpis:
----------------------------------	--	---------

instalacje elektryczne	PROJEKTANT: mgr inż. Marek Hanowski nr upr. 245/03/U/C	podpis:
---------------------------	--	---------

architektura	SPRAWDZAJĄCY: mgr arch.inż. Maciej Lemanczyk nr upr. 7/WMOKK/2006	podpis:
--------------	---	---------

skala rys. 1:50	data 09.2021	rewizja	nr rys. B	07
--------------------	-----------------	---------	--------------	----