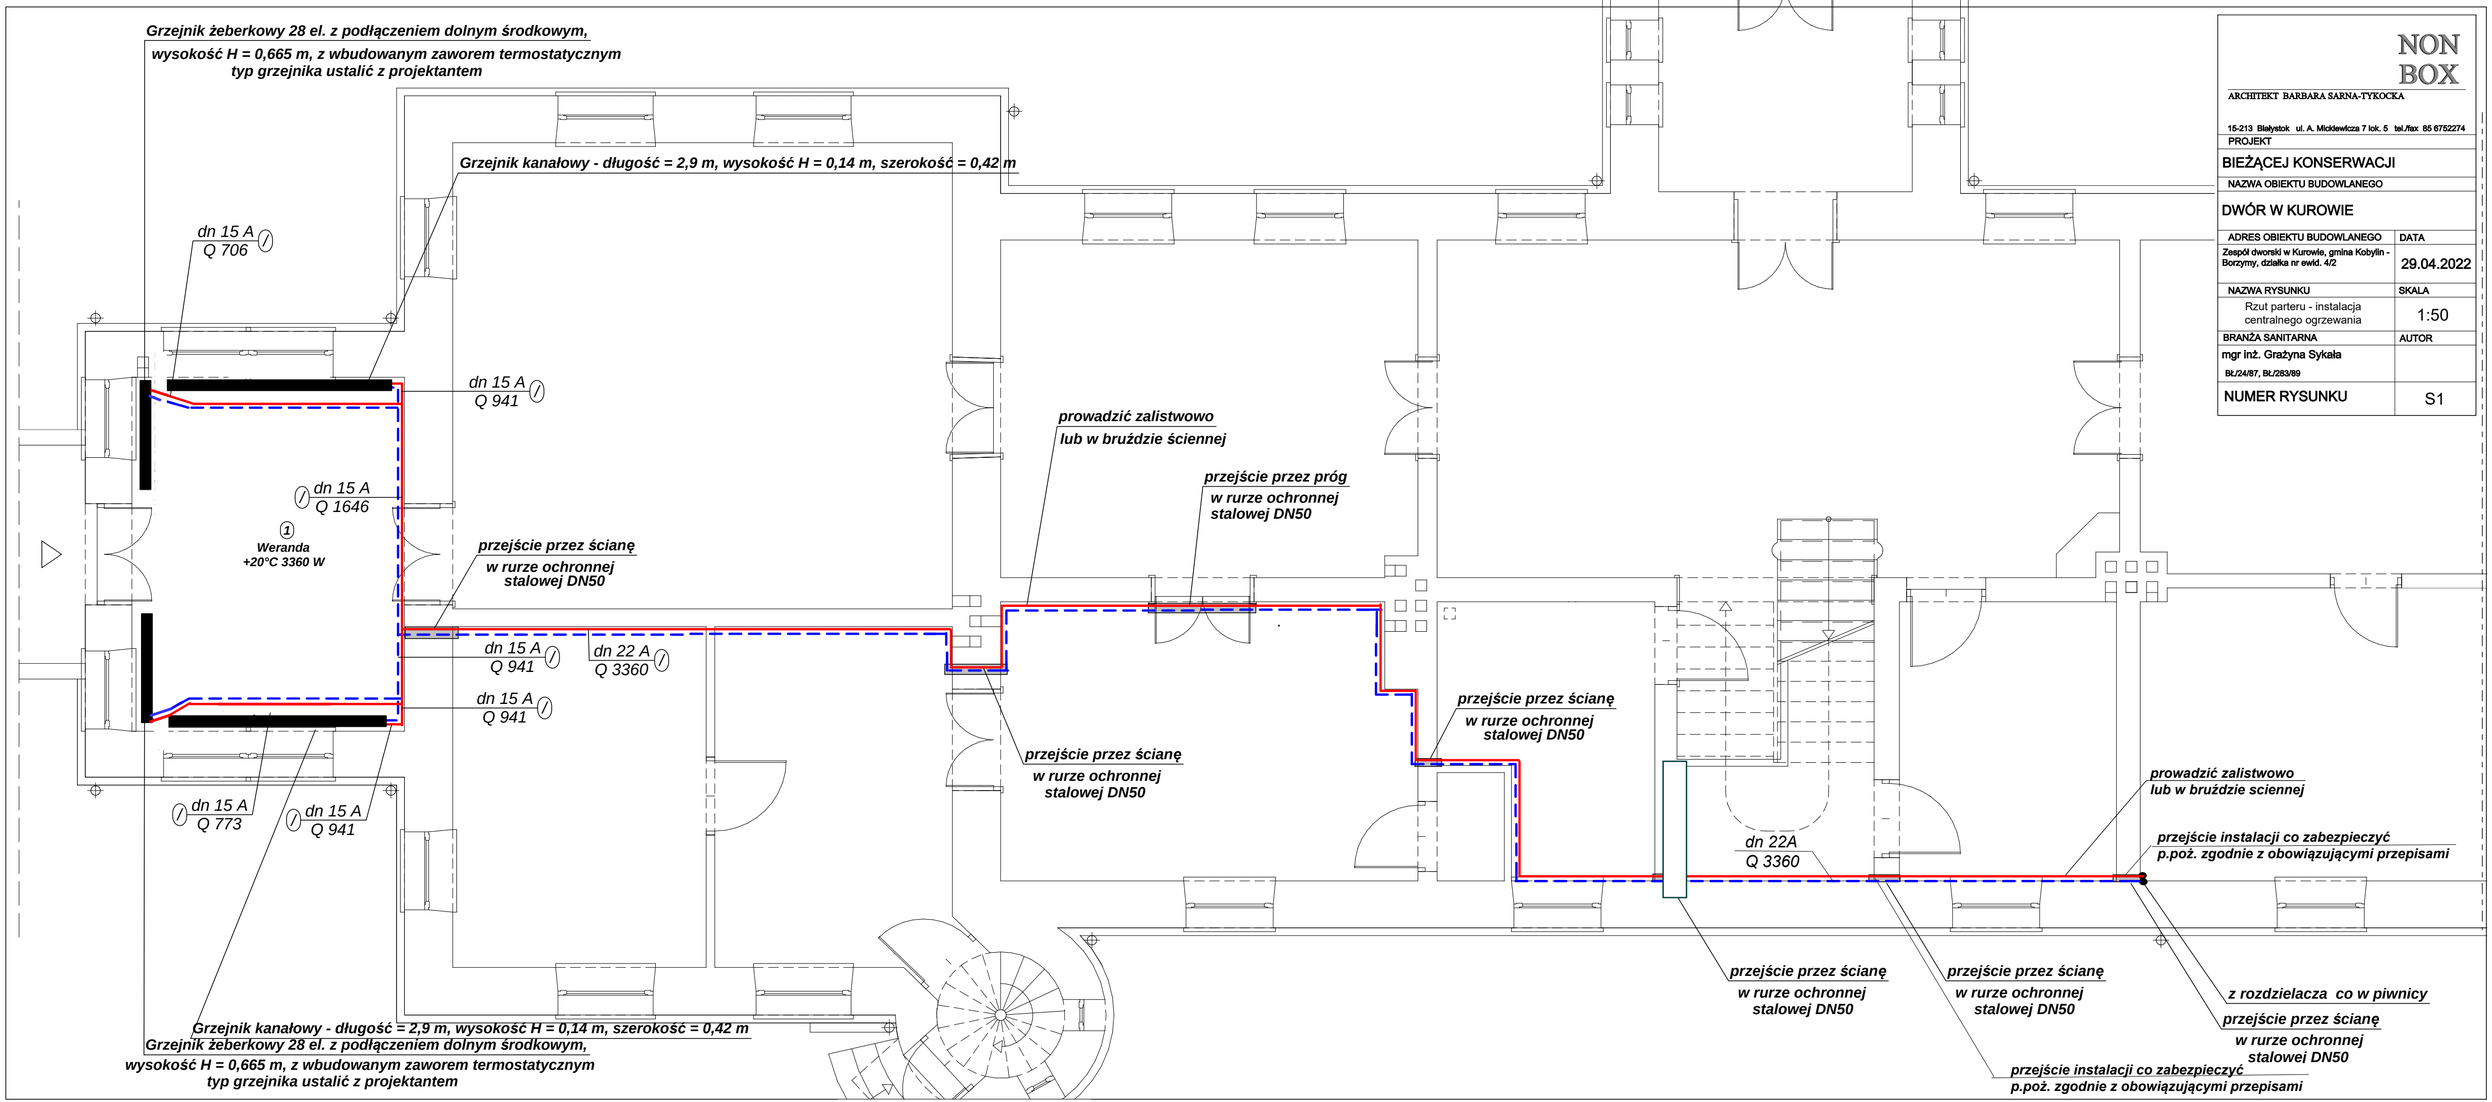

NON BOX

ARCHITEKT BARBARA SARNA-TYKOCKA

15-213 Białystok ul. A. Mickiewicza 7 lok. 5 tel./fax 85 6752274

PROJEKT	
BIEŻĄCEJ KONSERWACJI	
NAZWA OBIEKTU BUDOWLANEGO	
DWÓR W KUROWIE	
ADRES OBIEKTU BUDOWLANEGO	DATA
Zespół dworski w Kurowie, gmina Kobylin - Borzymy, działka nr ewid. 4/2	29.04.2022
NAZWA RYSUNKU	SKALA
Rzut parteru - instalacja centralnego ogrzewania	1:50
BRANŻA SANITARNA	AUTOR
mgr inż. Grażyna Sykała Bł./24/87, Bł./283/89	
NUMER RYSUNKU	S1