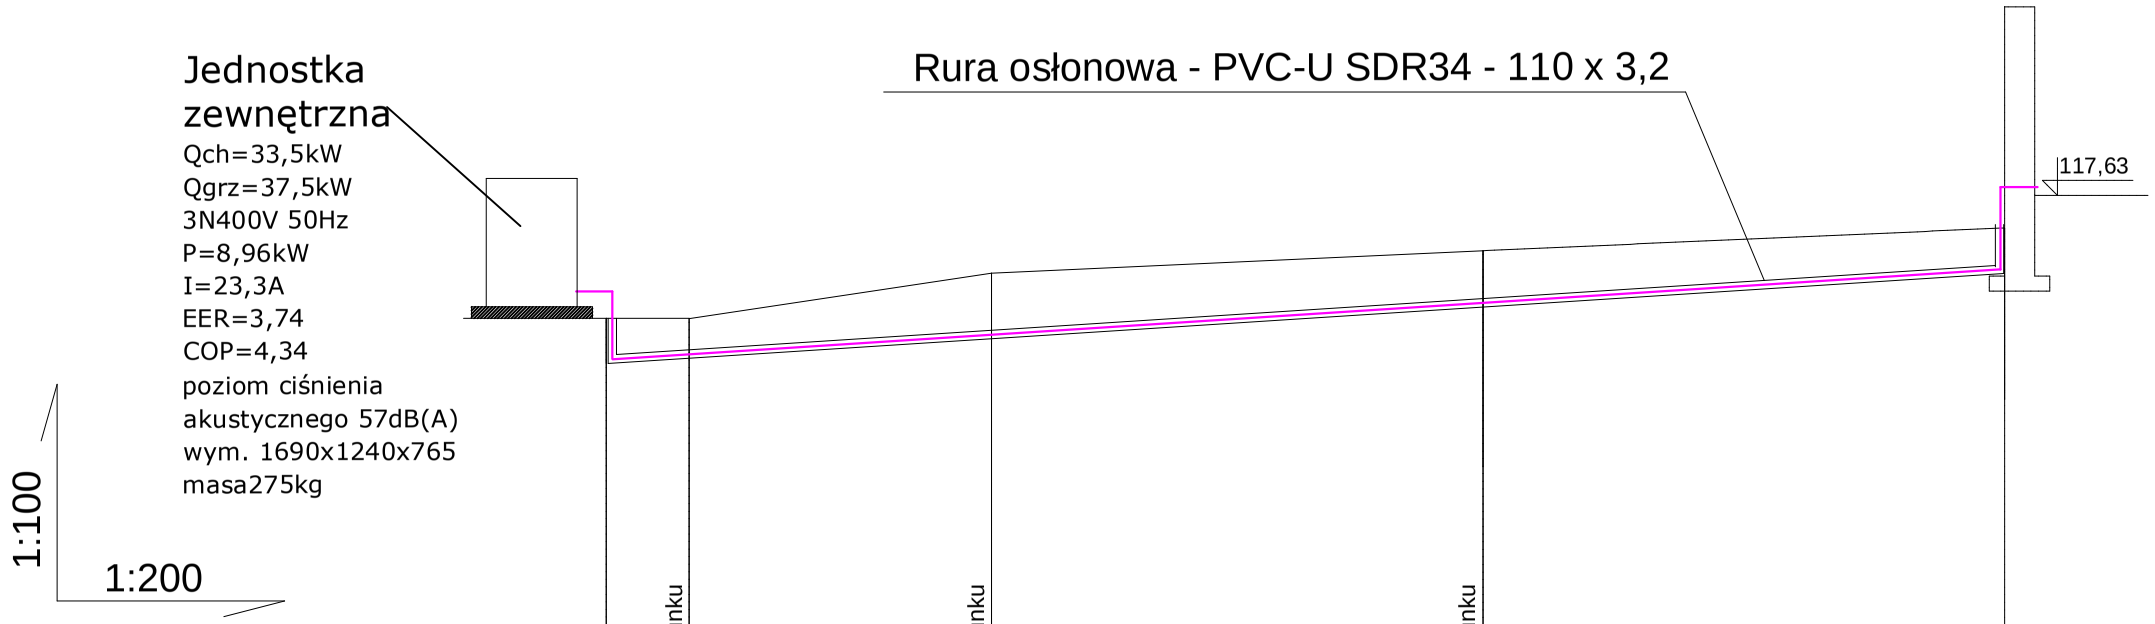

Poziom porównawczy 110,00 m n.p.m.

Rzędna terenu projektowanego	116,00	116,00	116,60	116,90	117,20
Rzędna terenu istniejącego	116,00	116,00	116,60	116,90	117,20
Rzędna dna kanału	115,39	115,47	115,84	116,16	116,60
Zagłębienie dna kanału [m]	0,61	0,53	0,86	0,74	0,60
Odległości [m]	2,2	8,0	13,0	13,8	
Średnice, materiał / Spadek	Miedź 12,70x28,58				30,0 ‰
Długość trasy [m]	0,00	2,20	10,20	23,20	37,00
	P1	P2	P3	P4	P5

NON BOX
ARCHITEKT BARBARA SARNA-TYKOCKA
15-213 Białystok ul. A. Mickiewicza 7 lok. 5 tel./fax 85 6752274

PROJEKT

BIEŻĄCEJ KONSERWACJI

NAZWA OBIEKTU BUDOWLANEGO

DWÓR W KUROWIE

ADRES OBIEKTU BUDOWLANEGO	DATA
Zespół dworski w Kurowie, gmina Kobylin - Borzymy, działka nr ewid. 4/2	29.04.2022
NAZWA RYSUNKU	SKALA
Profil instalacji klimatyzacji - część doziemna	1:100 / 1:200
BRANŻA SANITARNA	AUTOR
Mgr inż. Grażyna Sykała BŁ/24/87 BŁ/283/89	
NUMER RYSUNKU	S5