PARTER

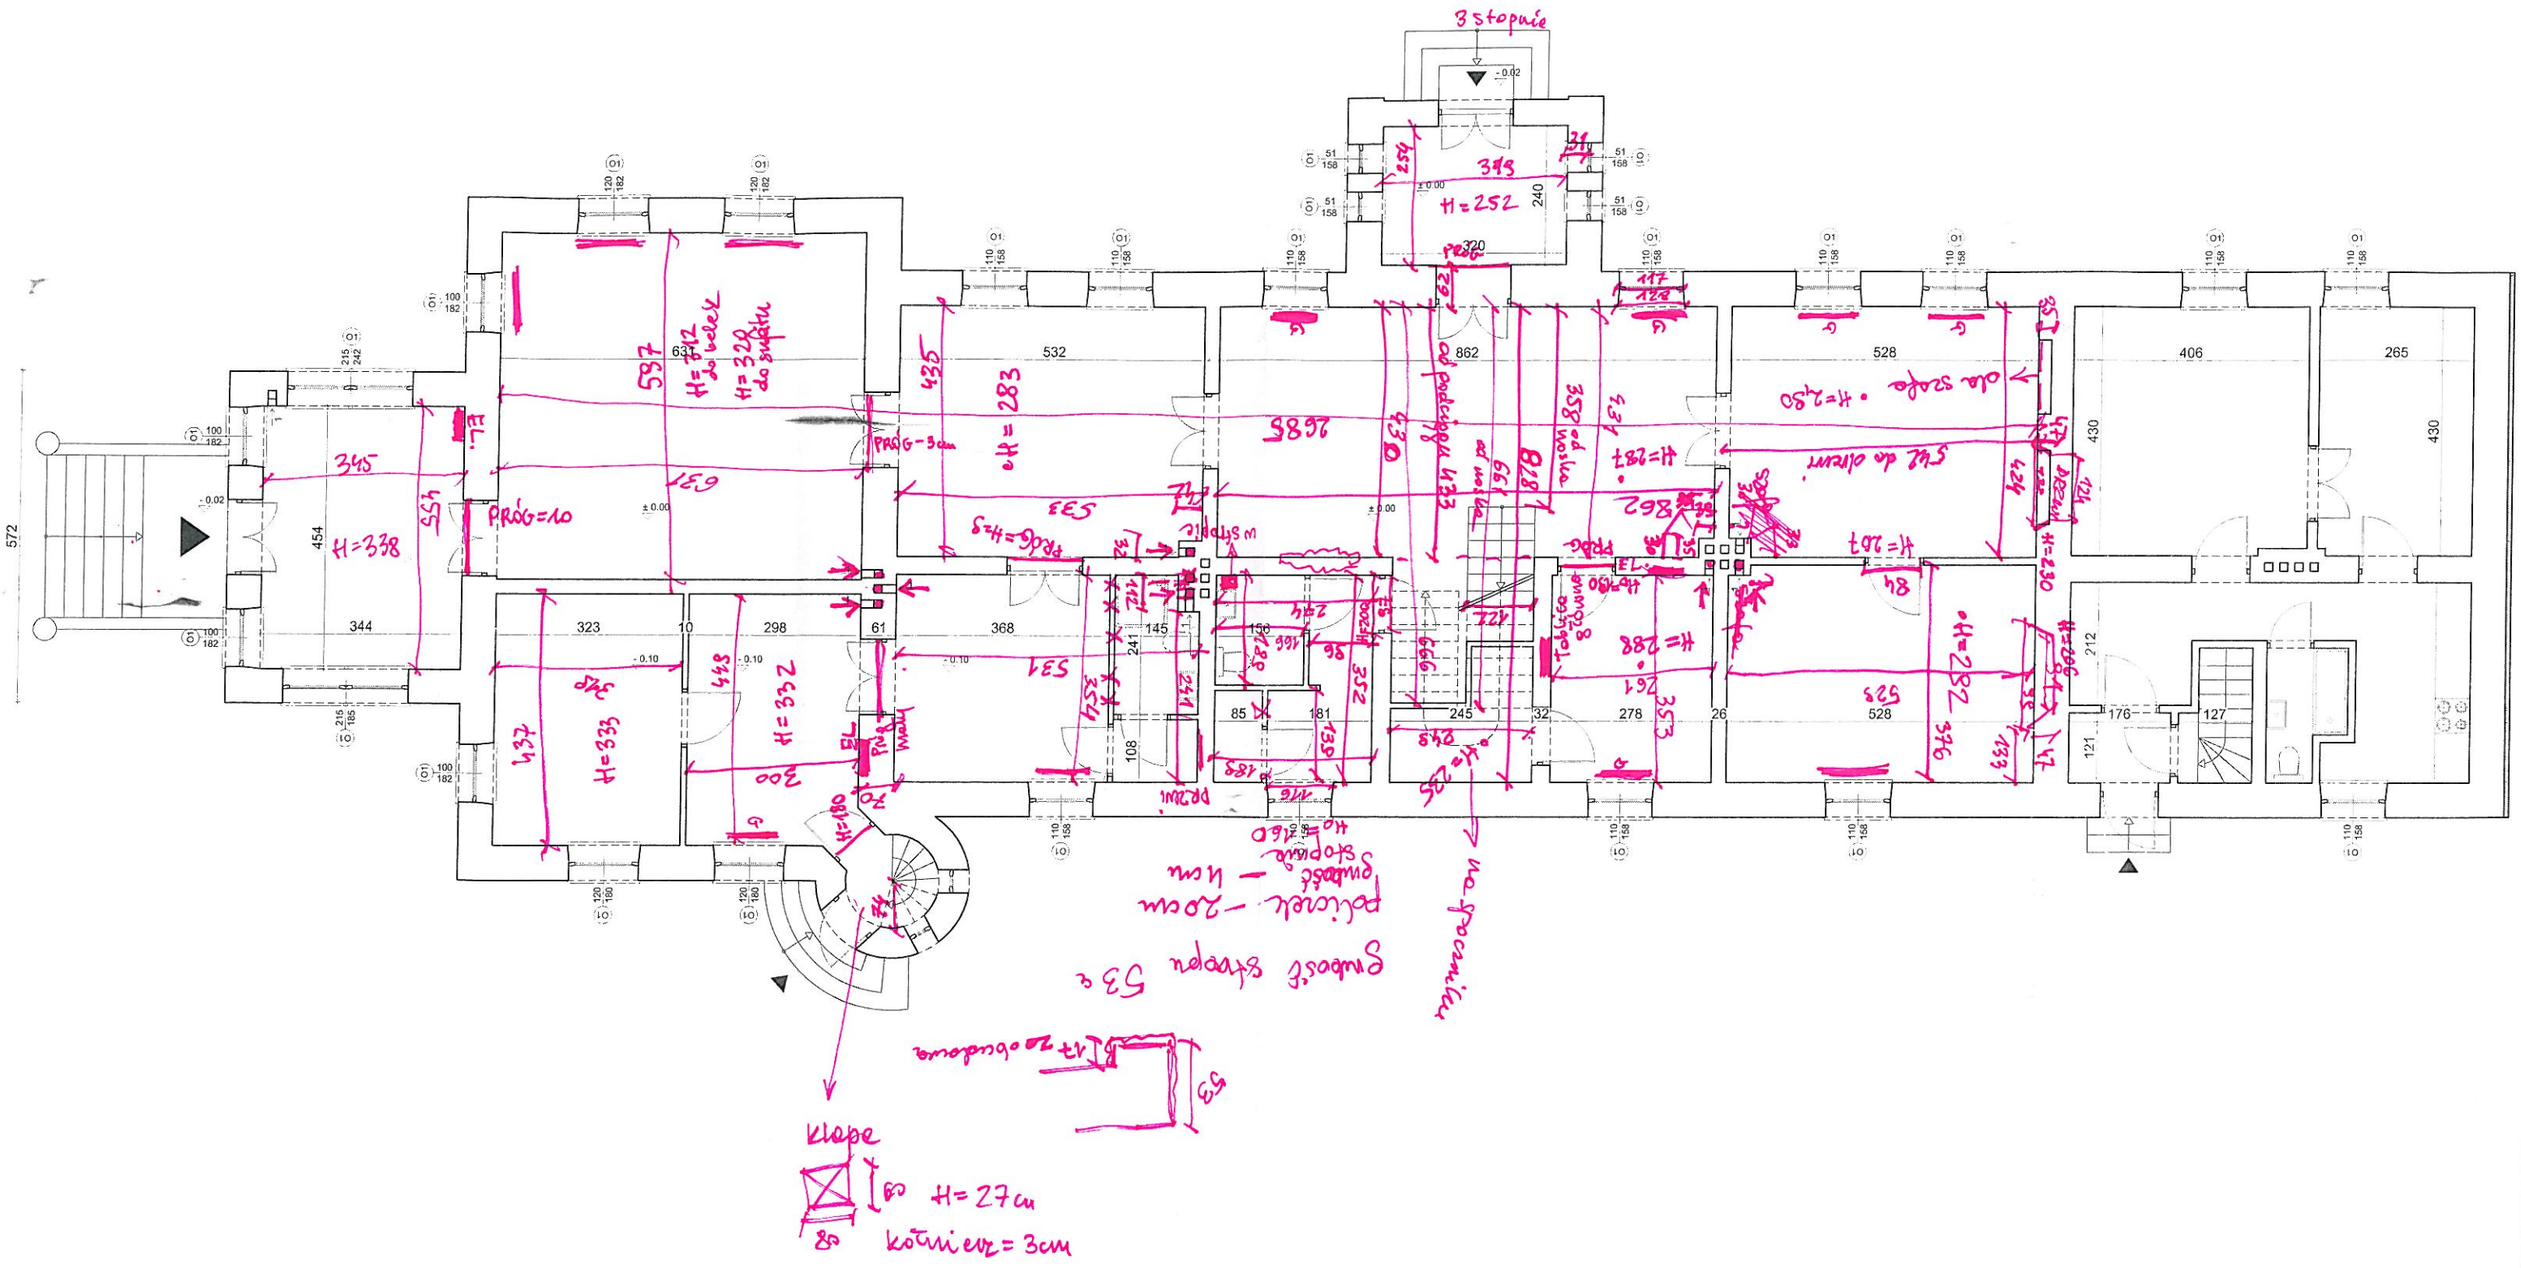
3 stopnie
H=252
H=283
H=338
H=333
H=332
H=312 do belek
H=320 do sufitu
PRÓG=10
PRÓG=30cm
Klape
H=27cm
kołnierz=3cm