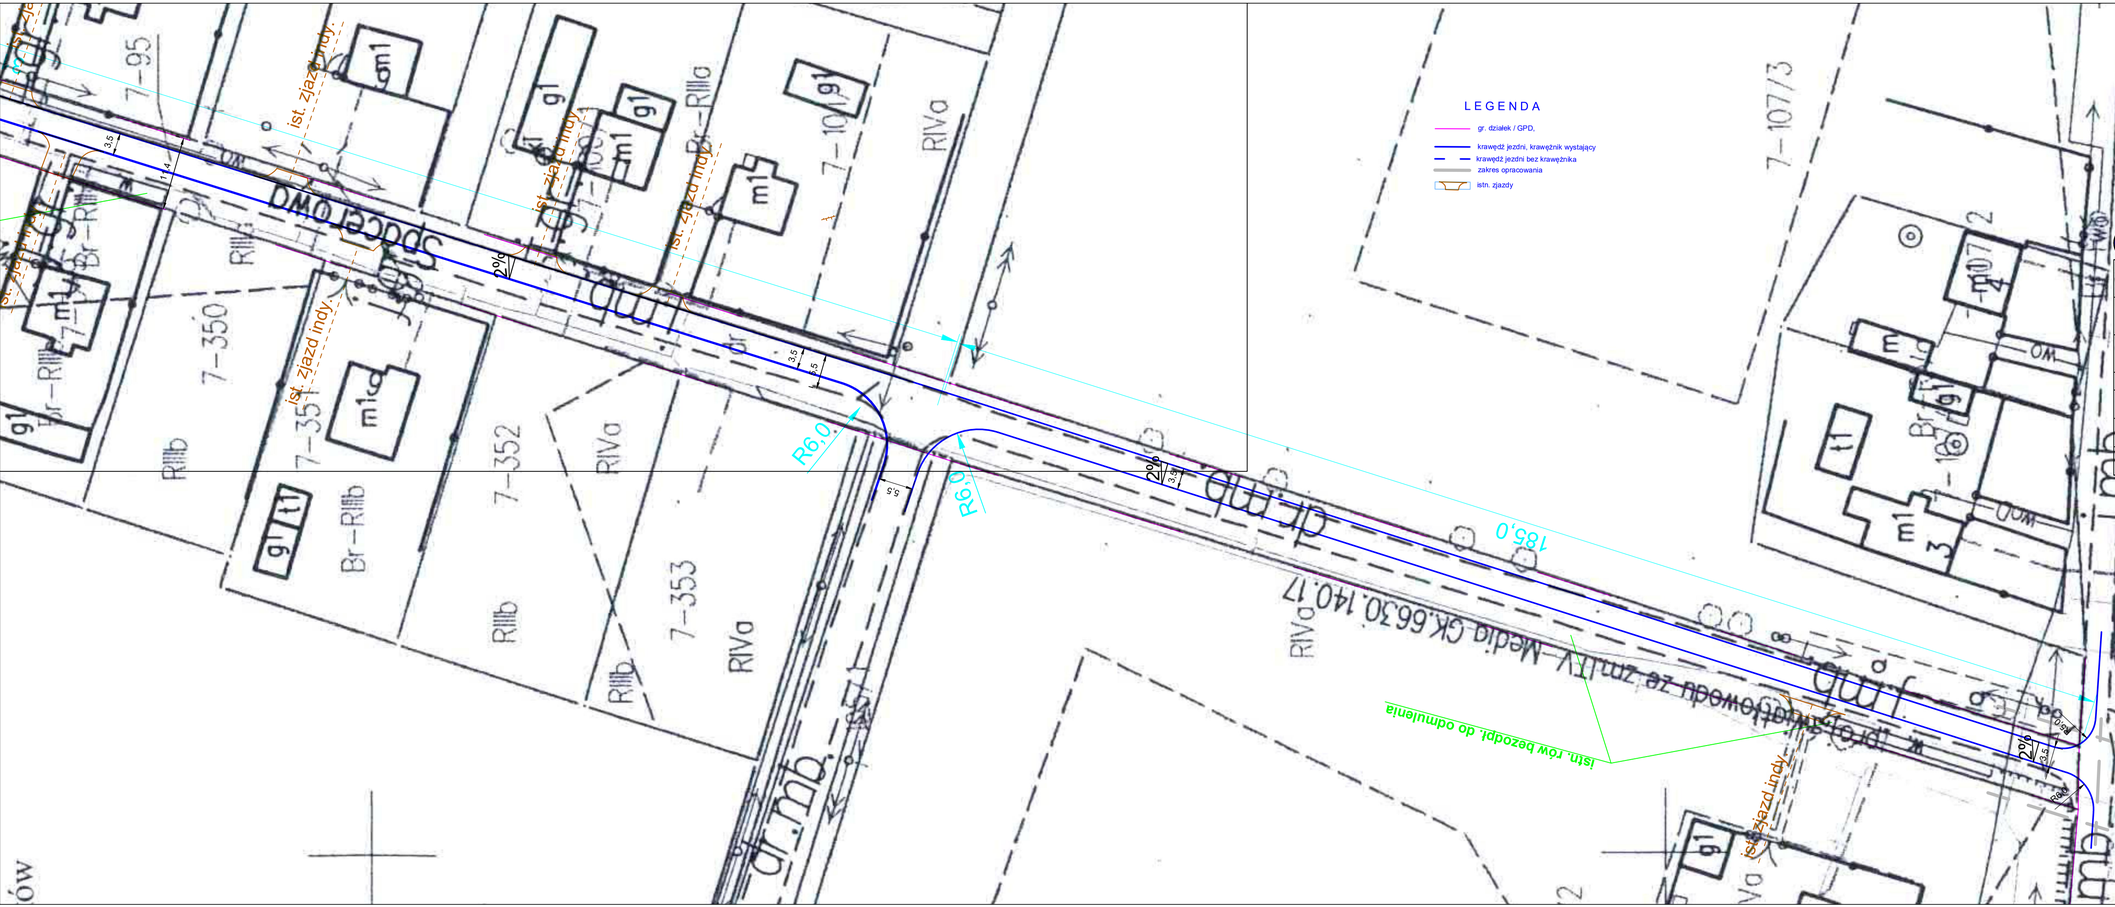

Usługi Projektowe Drogowe F. Rytwiński,

OBIEKT	**Przebudowa drogi wewnętrznej w miejsc. Model, działki nr 86 i 95.**				
ZAMAWIAJĄCY	**Wójt Gminy Pacyna**				BRANŻA drog.
NAZWA RYSUNKU	Przekroje normalne				SKALA 1;500
	NAZWISKO	NR UPR.	SPECJALNOŚĆ	PODPIS	DATA 11.2020
OPRACOWAŁ					
PROJEKTOWAŁ	Franciszek Rytwiński	148/88	drogi		NR RYS. 1.2
SPRAWDZIŁ					