




Przekrój poprzeczny ulica Leśna od km 0+000 do 0+298 oraz Spacerowa odc od 0+000 do 0+311

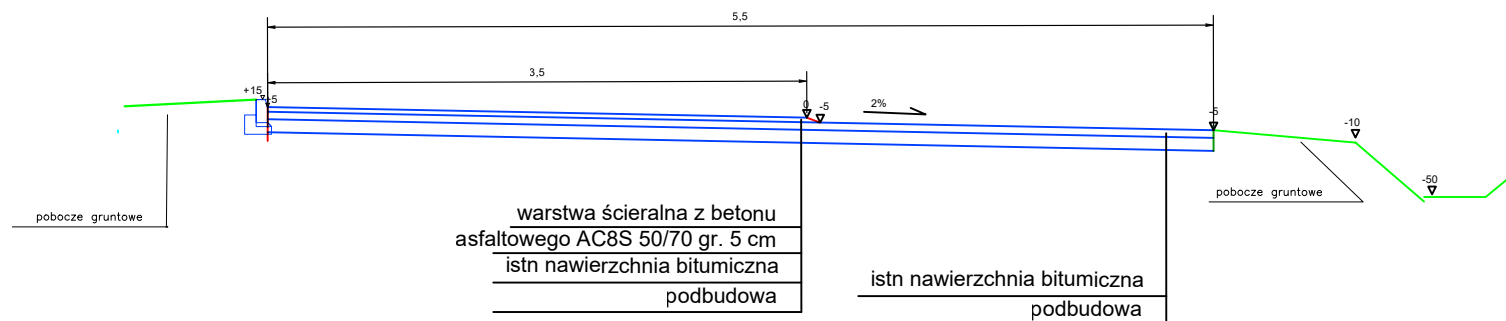

Przekrój poprzeczny ulica Spacerowa odc od 0+311 do 0+496

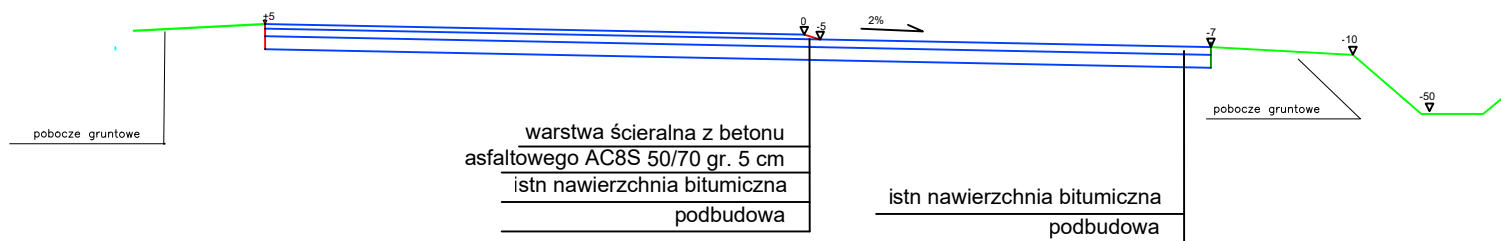

Usługi Projektowe Drogowe F. Rytwiński,

OBIEKT Przebudowa drogi wewnętrznej w miejsc. Model, działki nr 86 i 95.					
ZAMAWIAJĄCY  Wójt Gminy Pacyna					BRANŻA drog.
NAZWA RYSUNKU Przekroje normalne					SKALA 1:1000
	NAZWISKO	NR UPR.	SPECJALNOŚĆ	PODPIS	DATA
OPRACOWAŁ					11.2020
PROJEKTOWAŁ	Franciszek Rytwiński	148/88	drogi		NR RYS.
SPRAWDZIŁ					2