


- LEGENDA:**
- 1..10 Linie rozgraniczające teren inwestycji (granicie działki nr ewid. 32/7)
  - N.L.Z. Nieprzekraczalna linia zabudowy
  - L.R.D. Linia rozgraniczająca drogi
  - A. Punkt przedszkolny objęty opracowaniem, w tym:
    - A1. Rozbudowa i przebudowa punktu przedszkolnego
    - A2. Rozbudowa punktu przedszkolnego
  - B. Projektowane utwardzenia, w tym:
    - B1. Komunikacja (dojścia i dojazdy)
    - B2. Miejsce na pojemniki na odpady
  - C. Istniejący budynek mieszkalny wielorodzinny
  - D. Istniejący obiekt gospodarczy
  - E. Istniejący budynek gospodarczy
  - F. Istniejący zbiornik na nieczystości ciekłe
  - G. Istniejąca budowla ziemna (piwnica)
  - H. Istniejąca napowietrzna sieć
  - I. Istniejąca napowietrzna sieć SN
  - J. Istniejąca napowietrzna sieć telefoniczna
  - K. Istniejąca instalacja kanalizacji sanitarnej
  - L. Istniejące ogrodzenie
  - M. Tereny zielone
  - wo110. Istniejąca gminna sieć wodociągowa
  - woD40/wo40. Istniejące przyłącze wodociągowe
  - HP. Istniejący hydrant
  - 2t. Istniejąca kablowa sieć telefoniczna
  - ch.kp. Istniejące utwardzenie (chodnik) do rozbiórki
  - ➔ Istniejący zjazd na działkę

MAPA DO CELÓW PROJEKTOWYCH		
Oznaczenie kancelaryjne zgłoszenia pracy geodezyjnej		GK.6640.568.2018
Miejscowość		LUSZYN
Jednostka ewidencyjna	Identyfikator	140403_4
	Nazwa	PACYNA
Obręb ewidencyjny	Identyfikator	0023
	Nazwa	PGR LUSZYN
Arkusz mapy		7.179.08.16.1.2
Skala mapy		1 : 500
Dotyczy działki(ek) nr		104 32/7
Nazwa układu współrzędnych	Prostokątnych płaskich	„Układ 2000”
	Wysokości	„Kronsztadt 60”
Oznaczenie granic obszaru, który był przedmiotem aktualizacji		---
Oznaczenie i informacje o służebnościach gruntowych mających wpływ na zagospodarowanie gruntów, zlokalizowanych w granicach projektowanej inwestycji		Nie badano dział III KW
Oznaczenie i symbol konturu użytku gruntowego, który nie jest ujawniony w bazie danych ewidencji gruntów i budynków		Brak
Nie wyklucza się istnienia w terenie urządzeń podziemnych nie pokazanych na mapie, które nie zostały odnalezione podczas wykonywania prac geodezyjnych lub nie zostały zgłoszone do inwentaryzacji przed zasypianiem.		
<b>USŁUGI GEODEZYJNE</b> Wiesława Zera 09-500 Gostynin, ul. Wojska Polskiego 12 tel. 24 235 44 60, kom. 500 288 489 NIP: 971-024-92-39		
<b>GEODETA UPRAWNIONY</b> Wiesława Zera Nr upr. 16750 tel. 500 288 489 Gostynin, dn. 09.06.2018r.		

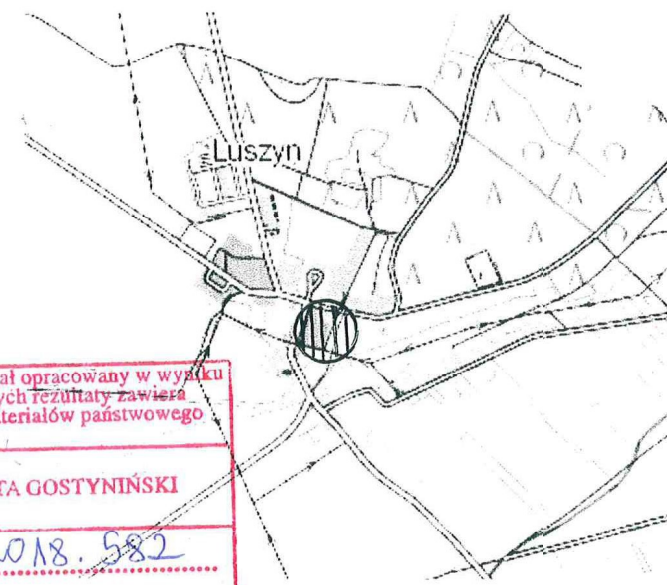

Poświadczam, że niniejszy dokument został opracowany w wyniku prac geodezyjnych i kartograficznych, których rezultaty zawiera operat techniczny wpisany do ewidencji materiałów państwowego zasobu geodezyjnego i kartograficznego

Organ prowadzący państwowy zasób geodezyjny i kartograficzny	STAROSTA GOSTYNIŃSKI
Identyfikator osoby upoważnionej do reprezentacji organu	P.1404 2018.582
Data wpisania operatu technicznego do ewidencji materiałów państwowego zasobu geodezyjnego i kartograficznego	21.06.2018
Imię, nazwisko i podpis osoby reprezentującej organ	z up. Starosty mgr inż. Agnieszka Burakowska Inspektor w Wydziale Geodezji, Kartografii i Katastru

ORIENTACJA 1:25000

NAZWA INWESTYCJI Rozbudowa i przebudowa punktu przedszkolnego		
ADRES INWESTYCJI Luszyń, gmina Pacyna, działka nr ewid. 32/7		
PRZEDMIOT RYSUNKU Projekt zagospodarowania działki		
Nr RYSUNKU Z1	SKALA 1:500	DATA 04.2019 r.
POŚWIADCZENIE PROJEKTANTA Poświadczam zgodność kopii mapy do celów projektowych z oryginałem mapy		
PROJEKTANT KONSTRUKCJI mgr inż. Paweł Goliśzek upr. nr 7/89 w spec. konstr.-bud.		PODPIS
PROJEKTANT ARCHITEKTURY mgr inż. arch. Joanna Kwiatkowska-Kacprzak upr. nr 4/WMOKK/2018 w spec. architektonicznej		PODPIS