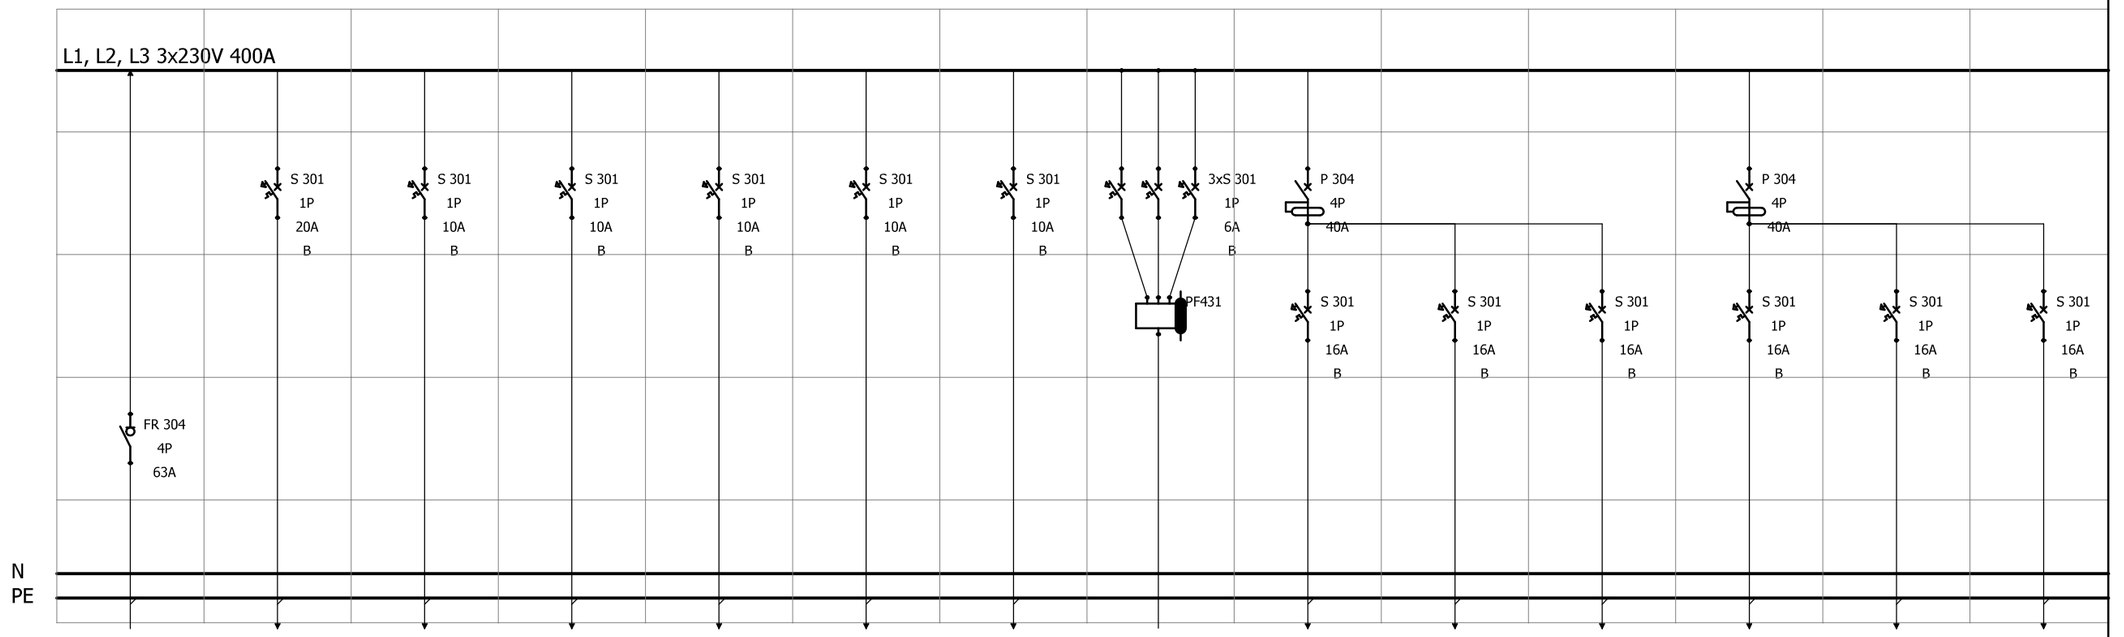

Nazwa	Zasilanie	TR2	Oświetlenie	Oświetlenie	Oświetlenie	Oświetlenie Zew	Rezerwa	AW i EW	Gniazda	Gniazda	Gniazda	Gniazda	Rezerwa	Rezerwa
Napięcie [V]	400	230	230	230	230	230	230	230	230	230	230	230	230	230
Moc zainstalowana Pi [kW]	5.24	0.38	0.26	0.18	0.15	0.07	0.00	0.00	1.20	1.20	1.20	0.60	0.00	0.00
Moc obciążenia Po [kW]	4.72	0.34	0.23	0.16	0.14	0.07	0.00	0.00	1.08	1.08	1.08	0.54	0.00	0.00
Prąd Io [A]	7.2	1.5	1.1	0.7	0.6	0.3	0.0	0.0	4.9	4.9	4.9	2.5	0.0	0.0
Typ przewodu	YKY 5x16	YDYp 3x4	YDYp 3x1.5	YDYp 3x1.5	YDYp 3x1.5	YDYp 3x1.5	YDYp 3x1.5	YDYp 3x1.5	YDYp 3x2.5	YDYp 3x2.5	YDYp 3x2.5	YDYp 3x2.5	YDYp 3x2.5	YDYp 3x2.5

NAZWA INWESTYCJI
Rozbudowa i przebudowa punktu przedszkolnego

ADRES INWESTYCJI
Luszyn, gmina Pacyna, działka nr ewid. 32/7

PRZEDMIOT RYSUNKU
Schemat ideowy TR1

Nr RYSUNKU	SKALA	DATA
E04		04.2019 r.

PROJEKTANT INST. ELEKTRYCZNE
inż. Jarosław Szczęsny
upr. nr WBPP-AN-8386-5/46/81 Wk
w spec. instalacyjno-inżynieryjna

PODPIS

OPRACOWAŁ INST. ELEKTRYCZNE
inż. Robert Szafrański

tel. +48 500 297 893

PODPIS