



Zarząd Dróg i Komunikacji
w Tarnowie

ZDiK.IE.4410.2.87.2021.AC
Tarnów, dnia 14.12.2021 r.

Tarnowskie Towarzystwo Budownictwa Społecznego Sp. z o.o.
ul. Graniczna 8A, 33-100 Tarnów

1063

Tarnowskie TBS Sp. z o.o.

Wpłynęło, dn. 12-12-2021

W odpowiedzi na pismo z dnia 15 listopada 2021 r., znak: I-42/04/18/12 Zarząd Dróg i Komunikacji w Tarnowie pozytywnie opiniuje przedstawioną koncepcję projektową czterech zjazdów indywidualnych oraz przebiegu projektowanej drogi ul. Błotnej. Ulica Błotna jest drogą publiczną nr 200694 K, klasy lokalnej - L, dlatego zgodnie z art. 15 ust. 1 Rozporządzenia Ministra Transportu i Gospodarki Morskiej w sprawie warunków technicznych, jakim powinny odpowiadać drogi publiczne i ich usytuowanie (Dz. U. 2016 poz. 124 z późn.zm.) szerokość pasów ruchu na drodze klasy L wynosi 2,75 m.

Z ☐ E ☐ a/a ☐

r. poz. 1376 z późn. zm.) budowa lub przebudowa zjazdu należy do właściciela lub użytkownika nieruchomości przyległych do drogi, po uzyskaniu, w drodze decyzji administracyjnej, zezwolenia zarządcy drogi na lokalizację zjazdu lub przebudowę zjazdu. Składając wniosek o lokalizację, czy przebudowę zjazdu należy odnieść się do stanu istniejącego, a nie przyszłego, projektowego.

podpis
Ilość załączników

Do niniejszego wniosku należy załączyć: kopię aktualnej mapy zasadniczej w skali 1:500, z zaznaczoną lokalizacją zjazdu, kopię aktualnego dokumentu stwierdzającego tytuł prawny do nieruchomości (np. wypis aktu notarialnego, odpis księgi wieczystej prowadzonej dla nieruchomości, wypis z rejestru gruntów); dokument stwierdzający udzielenie ewentualnego pełnomocnictwa (albo jego urzędowo poświadczony odpis) wraz z dowodem uiszczenia opłaty skarbowej za złożenie dokumentu stwierdzającego udzielenie pełnomocnictwa dołącza się w przypadku reprezentowania przez pełnomocnika (w wysokości 17 zł). W załączeniu przesyłam wniosek o lokalizację zjazdu.

Warunki techniczne dla zjazdów indywidualnych określono w art. 79 Rozporządzenia Ministra Transportu i Gospodarki Morskiej w sprawie warunków technicznych, jakim powinny odpowiadać drogi publiczne i ich usytuowanie (Dz. U. 2016 poz. 124 z późn.zm.). Zjazd indywidualny powinien mieć:

- 1) szerokość całkowitą, mierzoną prostopadłe do osi zjazdu, nie mniejszą niż 4,50 m, w tym:
 - a) szerokość jezdni, bez uwzględnienia wyokrągłeń lub skosów, o których mowa w pkt 2 – nie mniejsza niż 3,00 m i nie większa niż szerokość jezdni na drodze, mierzoną prostopadłe do osi jezdni w miejscu jej przecięcia z osią zjazdu,
 - b) szerokość obustronnych poboczy – 0,75 m każde;
 - 2) przecięcie krawędzi jezdni zjazdu i drogi wyokrąglone łukiem kołowym o promieniu nie mniejszym niż 3,00 m lub ścięte skosem o proporcji $n : m$, gdzie $n = m \geq 1,50$ m, wyłącznie dla projektowanych relacji skrajnych
 - 3) pochylenie podłużne zjazdu dostosowane do ukształtowania elementów drogi, które ten zjazd przecina, jednak nie większe niż 5,0%;
 - 4) nawierzchnia:
 - a) jezdni na terenie zabudowy – twarda ulepszona,
 - b) jezdni poza terenem zabudowy oraz poboczy – co najmniej gruntowa ulepszona.
- Projektowane zjazdy zabezpieczyć przed spływem wody z posesji na działkę drogową oraz odwrotnie.



Zarząd Dróg i Komunikacji
w Tarnowie

Dla zmienionej geometrii pasa drogowego ul. Błotnej należy opracować i zatwierdzić projekt zmiany stałej organizacji ruchu zgodnie z obowiązującym rozporządzeniem w sprawie szczegółowych warunków zarządzania ruchem na drogach oraz wykonania nadzoru nad tym zarządzeniem (Dz. U. 2017, poz. 784).

Zarząd Dróg i Komunikacji w Tarnowie informuje, iż odprowadzenie wód opadowych z pasa drogowego ul. Błotnej po modernizacji jej ulicy, może być realizowane przez zlokalizowanie sieci kanalizacji deszczowej, służącej do odprowadzenia wód opadowo-roztopowych z pasa drogowego z wylotem do pobliskiego odbiornika, tj. potoku Strusinka.


ZASTĘPCA DYREKTORA
ds. Inwestycji i Remontów

Adam Gurgul

Otrzymują:

1 x Adresat

1 x a/a

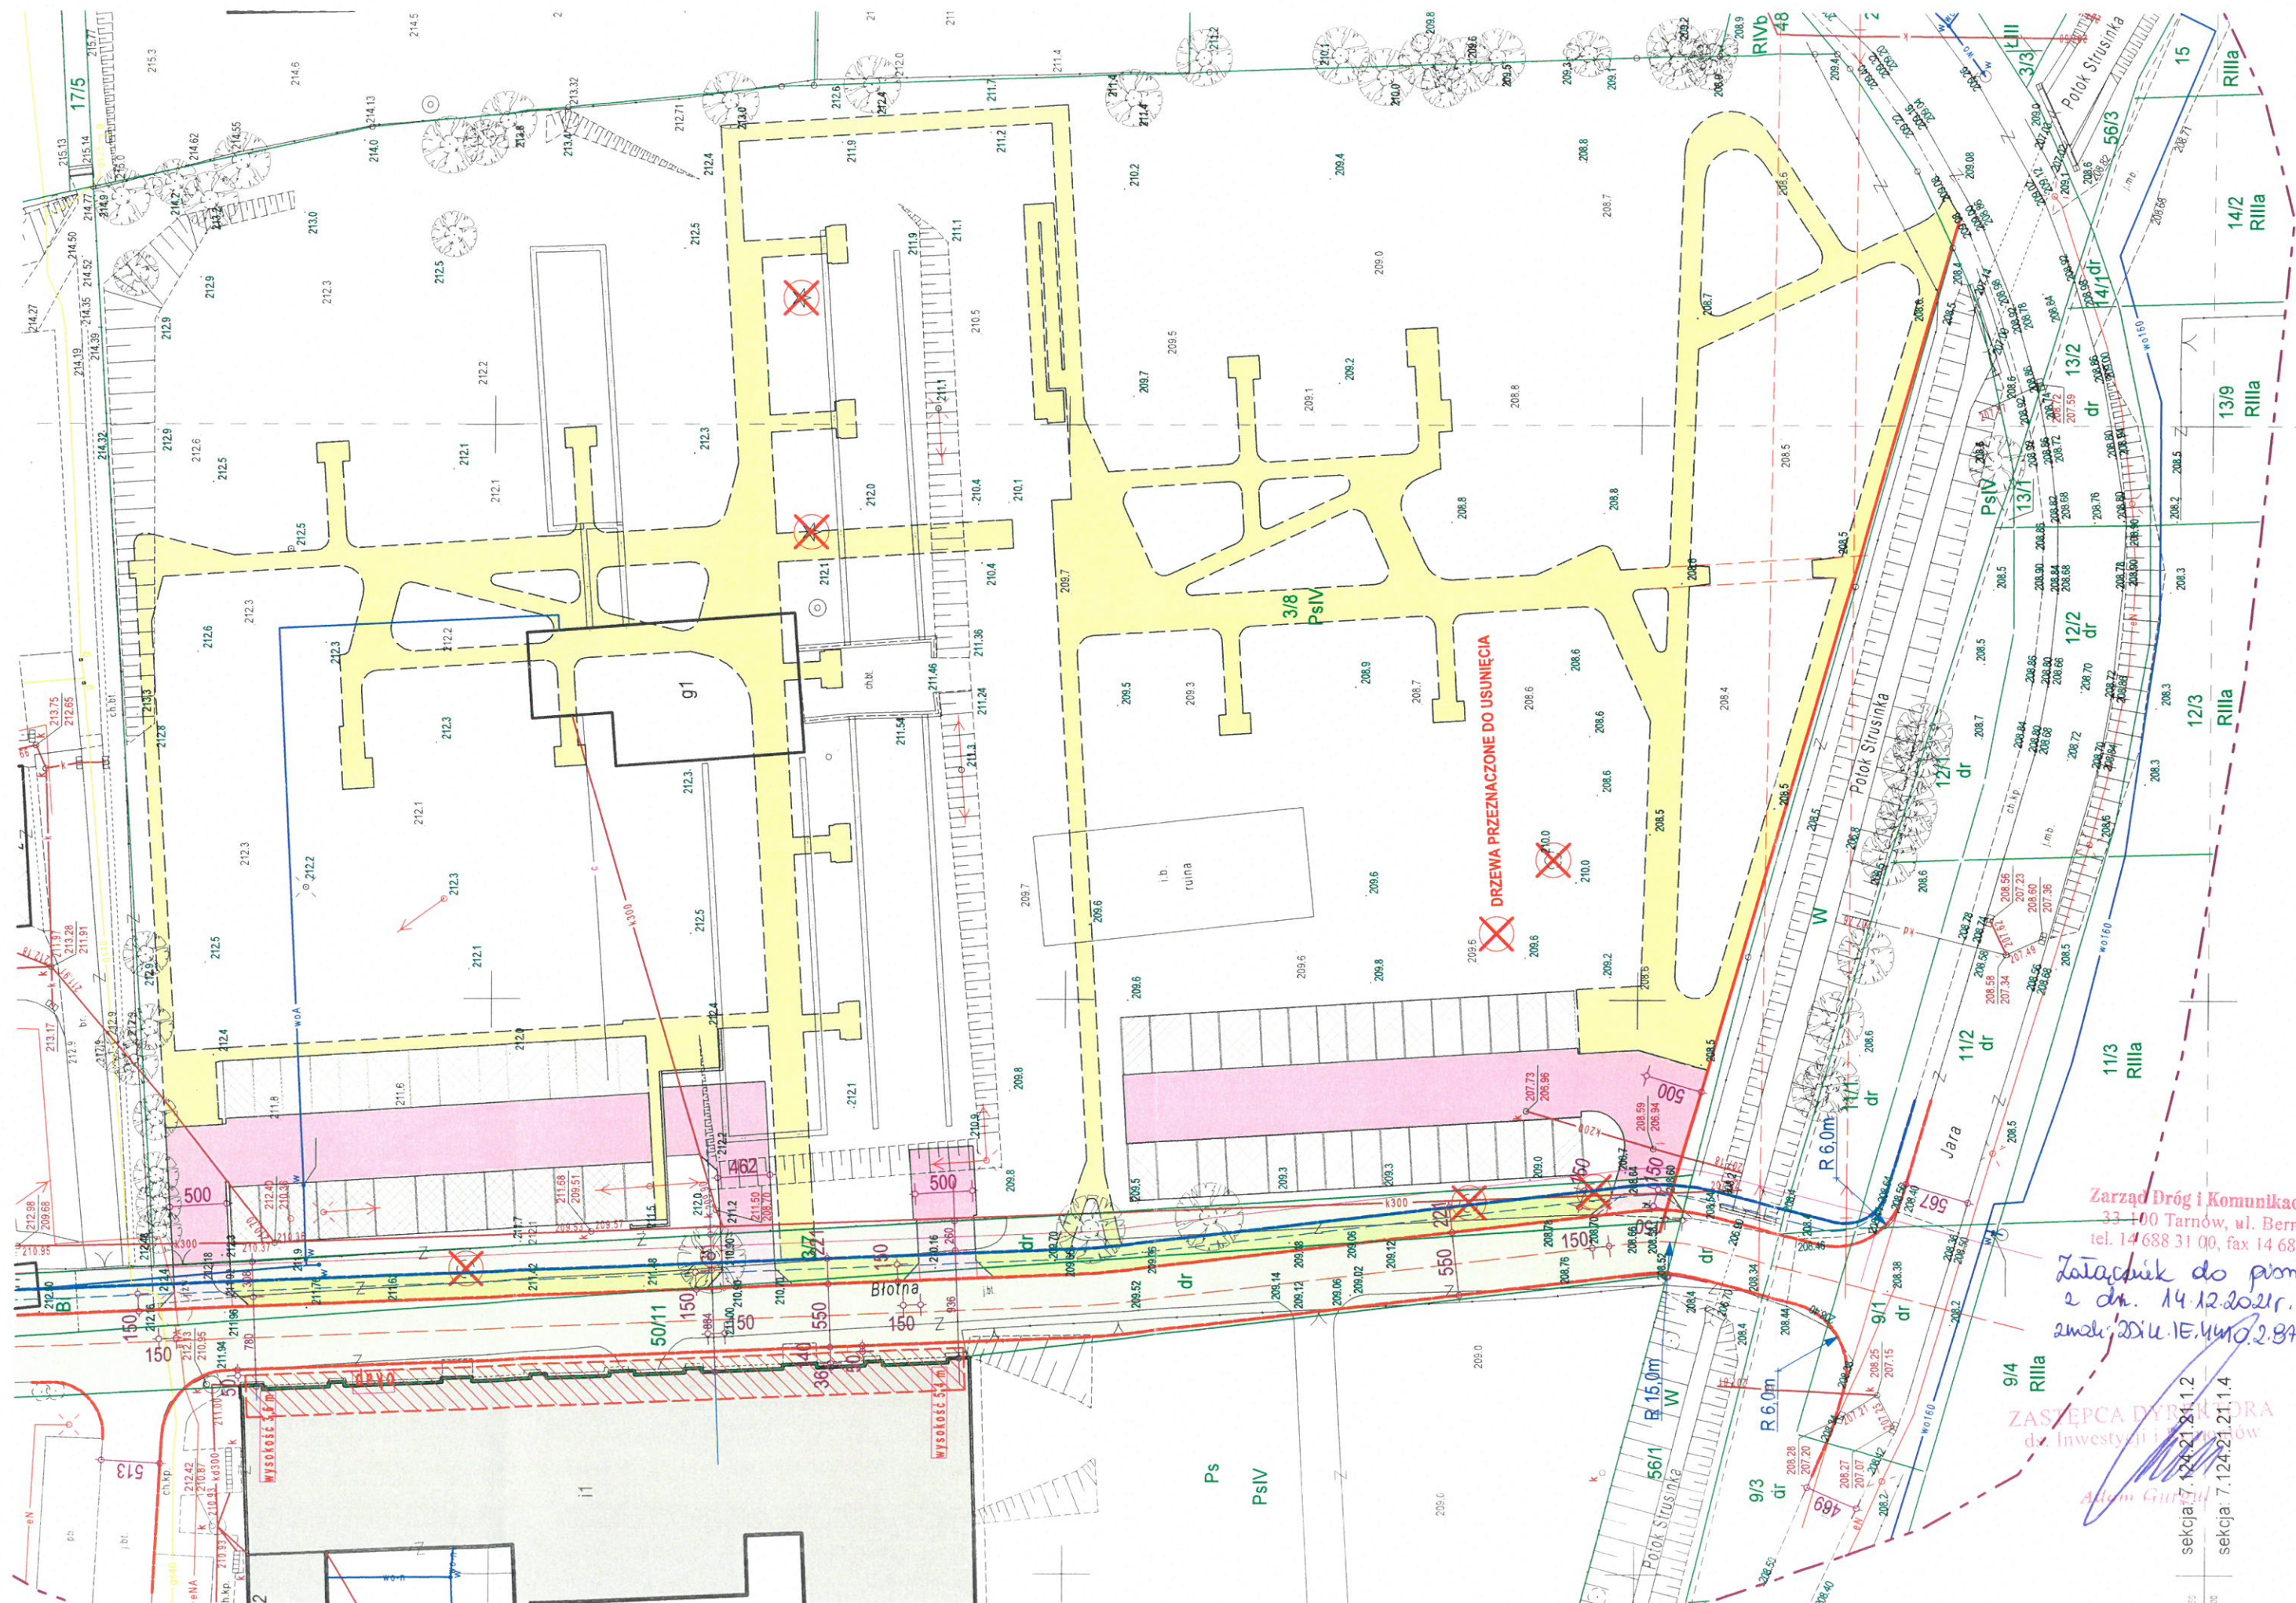

Zarząd Dróg i Komunikacji w Tarnobrzegu
33-100 Tarnobrzeg, ul. Bernardyńska 2
tel. 14 688 31 00, fax 14 688 31 15 -1/-

Załącznik do pisma
z dn. 14.12.2021r.
zmi. 2011.E.440.2.84.2021.AC

ZASTĘPCA DYREKTORA
dz. Inwestycji i Inżynierii

Adam Gulecki

sekcja 7.124.21.21.1.2
sekcja 7.124.21.21.1.4

