


BUDYNEK "D"

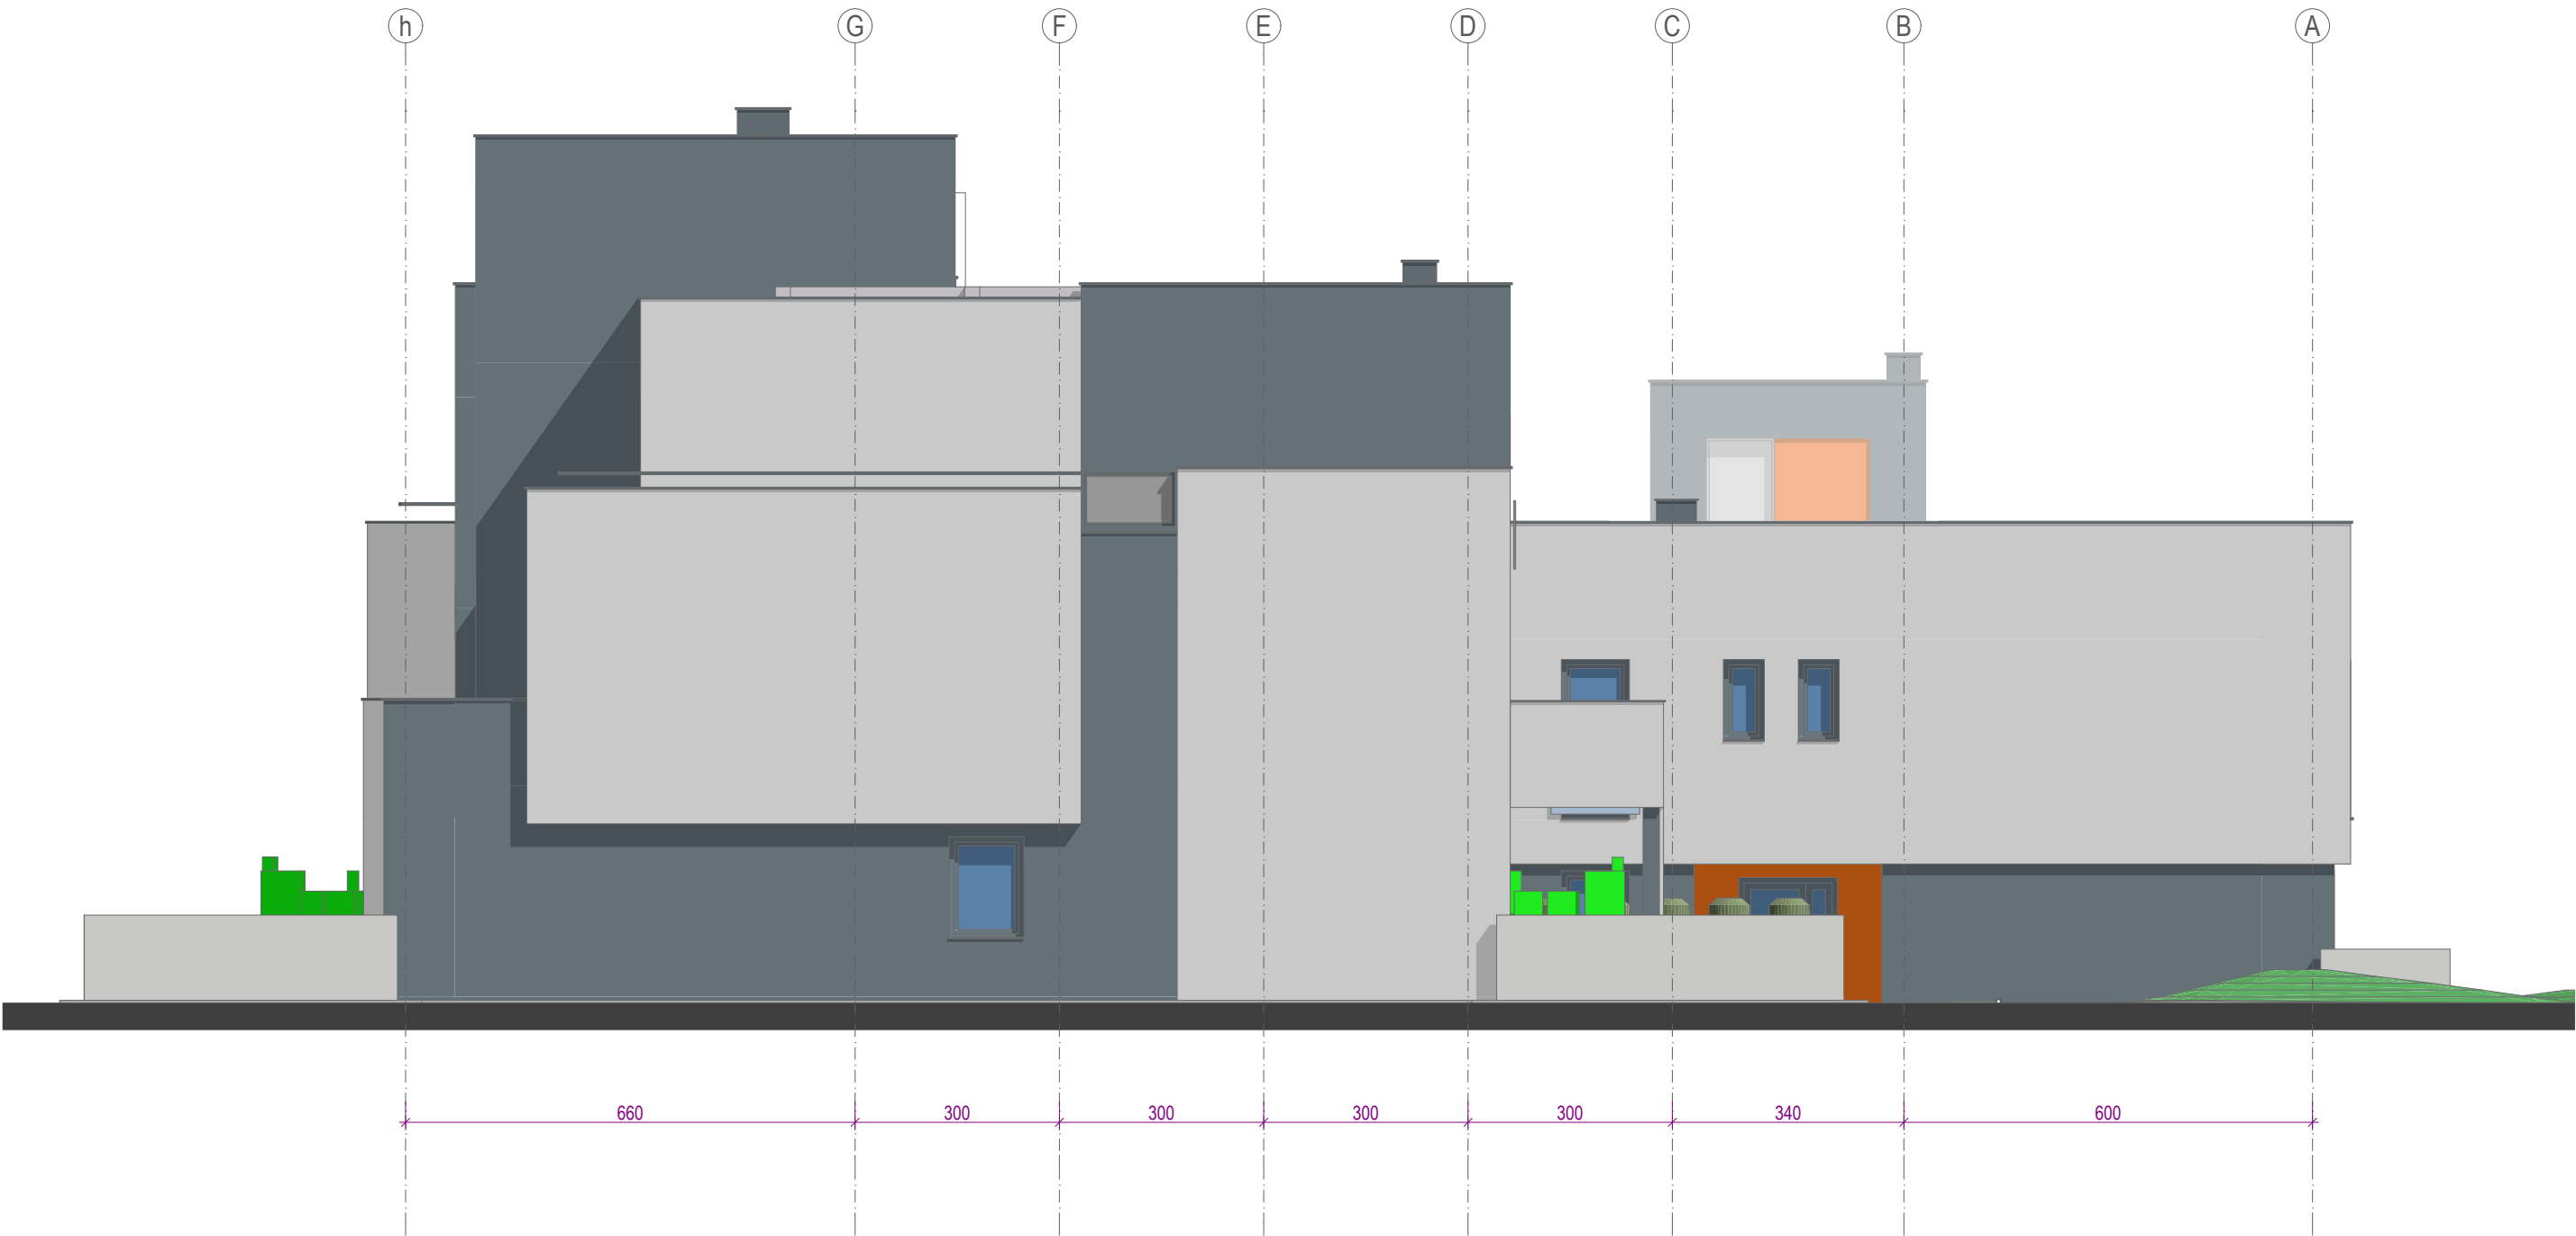

ELEWACJA PÓŁNOCNA E-01 1 : 100

BUDOWA SZEŚCIU BUDYNKÓW WIELORODZINNYCH O NISKIEJ INTENSYWNOŚCI ZABUDOWY W TARNOWIE PRZY UL. BŁOTNEJ działka nr 3/8 obr. 262		nazwa obiektu budowlanego BUDYNEK: D		
nazwa rysunku ELEWACJA PÓŁNOCNA				
projektował	mgr inż. arch Bogusław Niemiec	podpis projektanta	skala rysunku 1 : 100	
numer uprawnień budowlanych	BUA 8346 / 164 / 88		podpis sprawdzającego	numer rysunku PB 01
data sporządzenia	wrzesień 2021			
sprawdził:	mgr inż. arch.Maria Gajewska			
numer uprawnień budowlanych	BUA 8346 / 29 / 89			
data sprawdzenia	wrzesień 2021			