


**BUDYNEK "D"**  
**PRZEKRÓJ A - 02 1: 100**

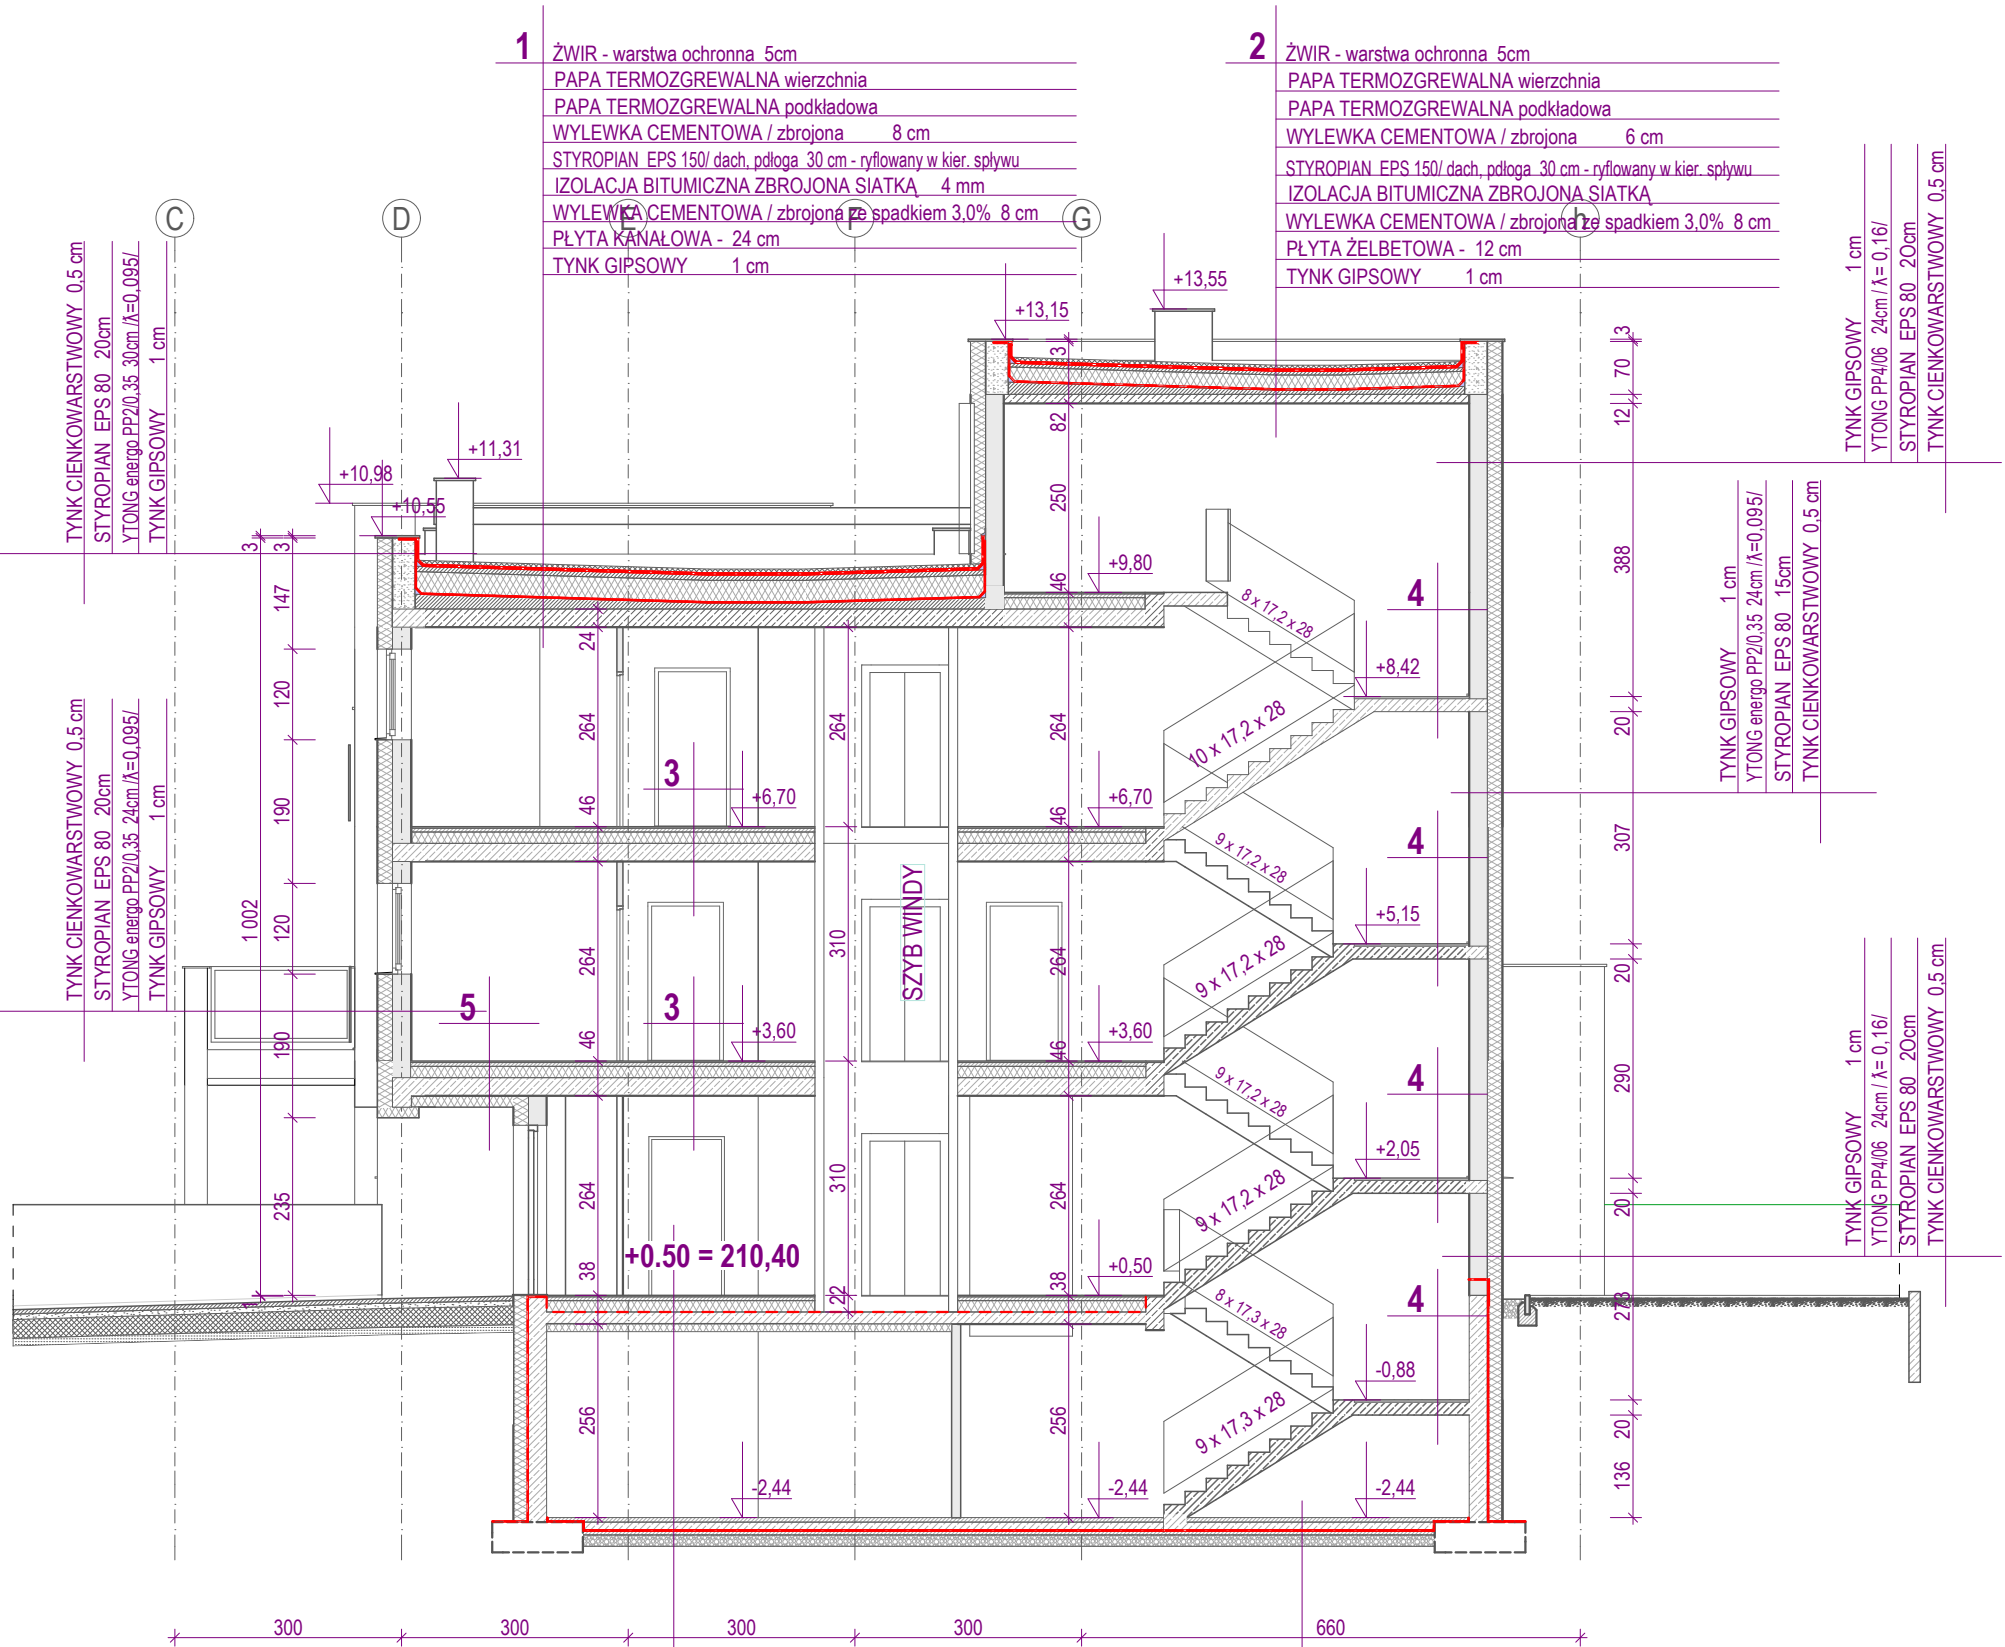

BUDOWA SZĘŚCIU BUDYNKÓW WIELORODZINNYCH O NISKIEJ INTENSYWNOŚCI ZABUDOWY W TARNOWIE PRZY UL. BŁOTNEJ    działka nr 3/8 obr. 262		nazwa obiektu budowlanego <b>BUDYNEK: D</b>		
nazwa rysunku <b>PRZEKRÓJ A -02</b>				
projektował	mgr inż. arch Bogusław Niemiec	podpis projektanta	skala rysunku  1 : 100	
numer uprawnień budowlanych data sporządzenia	BUA 8346 / 164 / 88  wrzesień 2021		podpis sprawdzającego	numer rysunku  <b>PB 11</b>
sprawdził:	mgr inż. arch. Maria Gajewska			
numer uprawnień budowlanych data sprawdzenia	BUA 8346 / 29 / 89  wrzesień 2021			