


BUDYNEK "D"

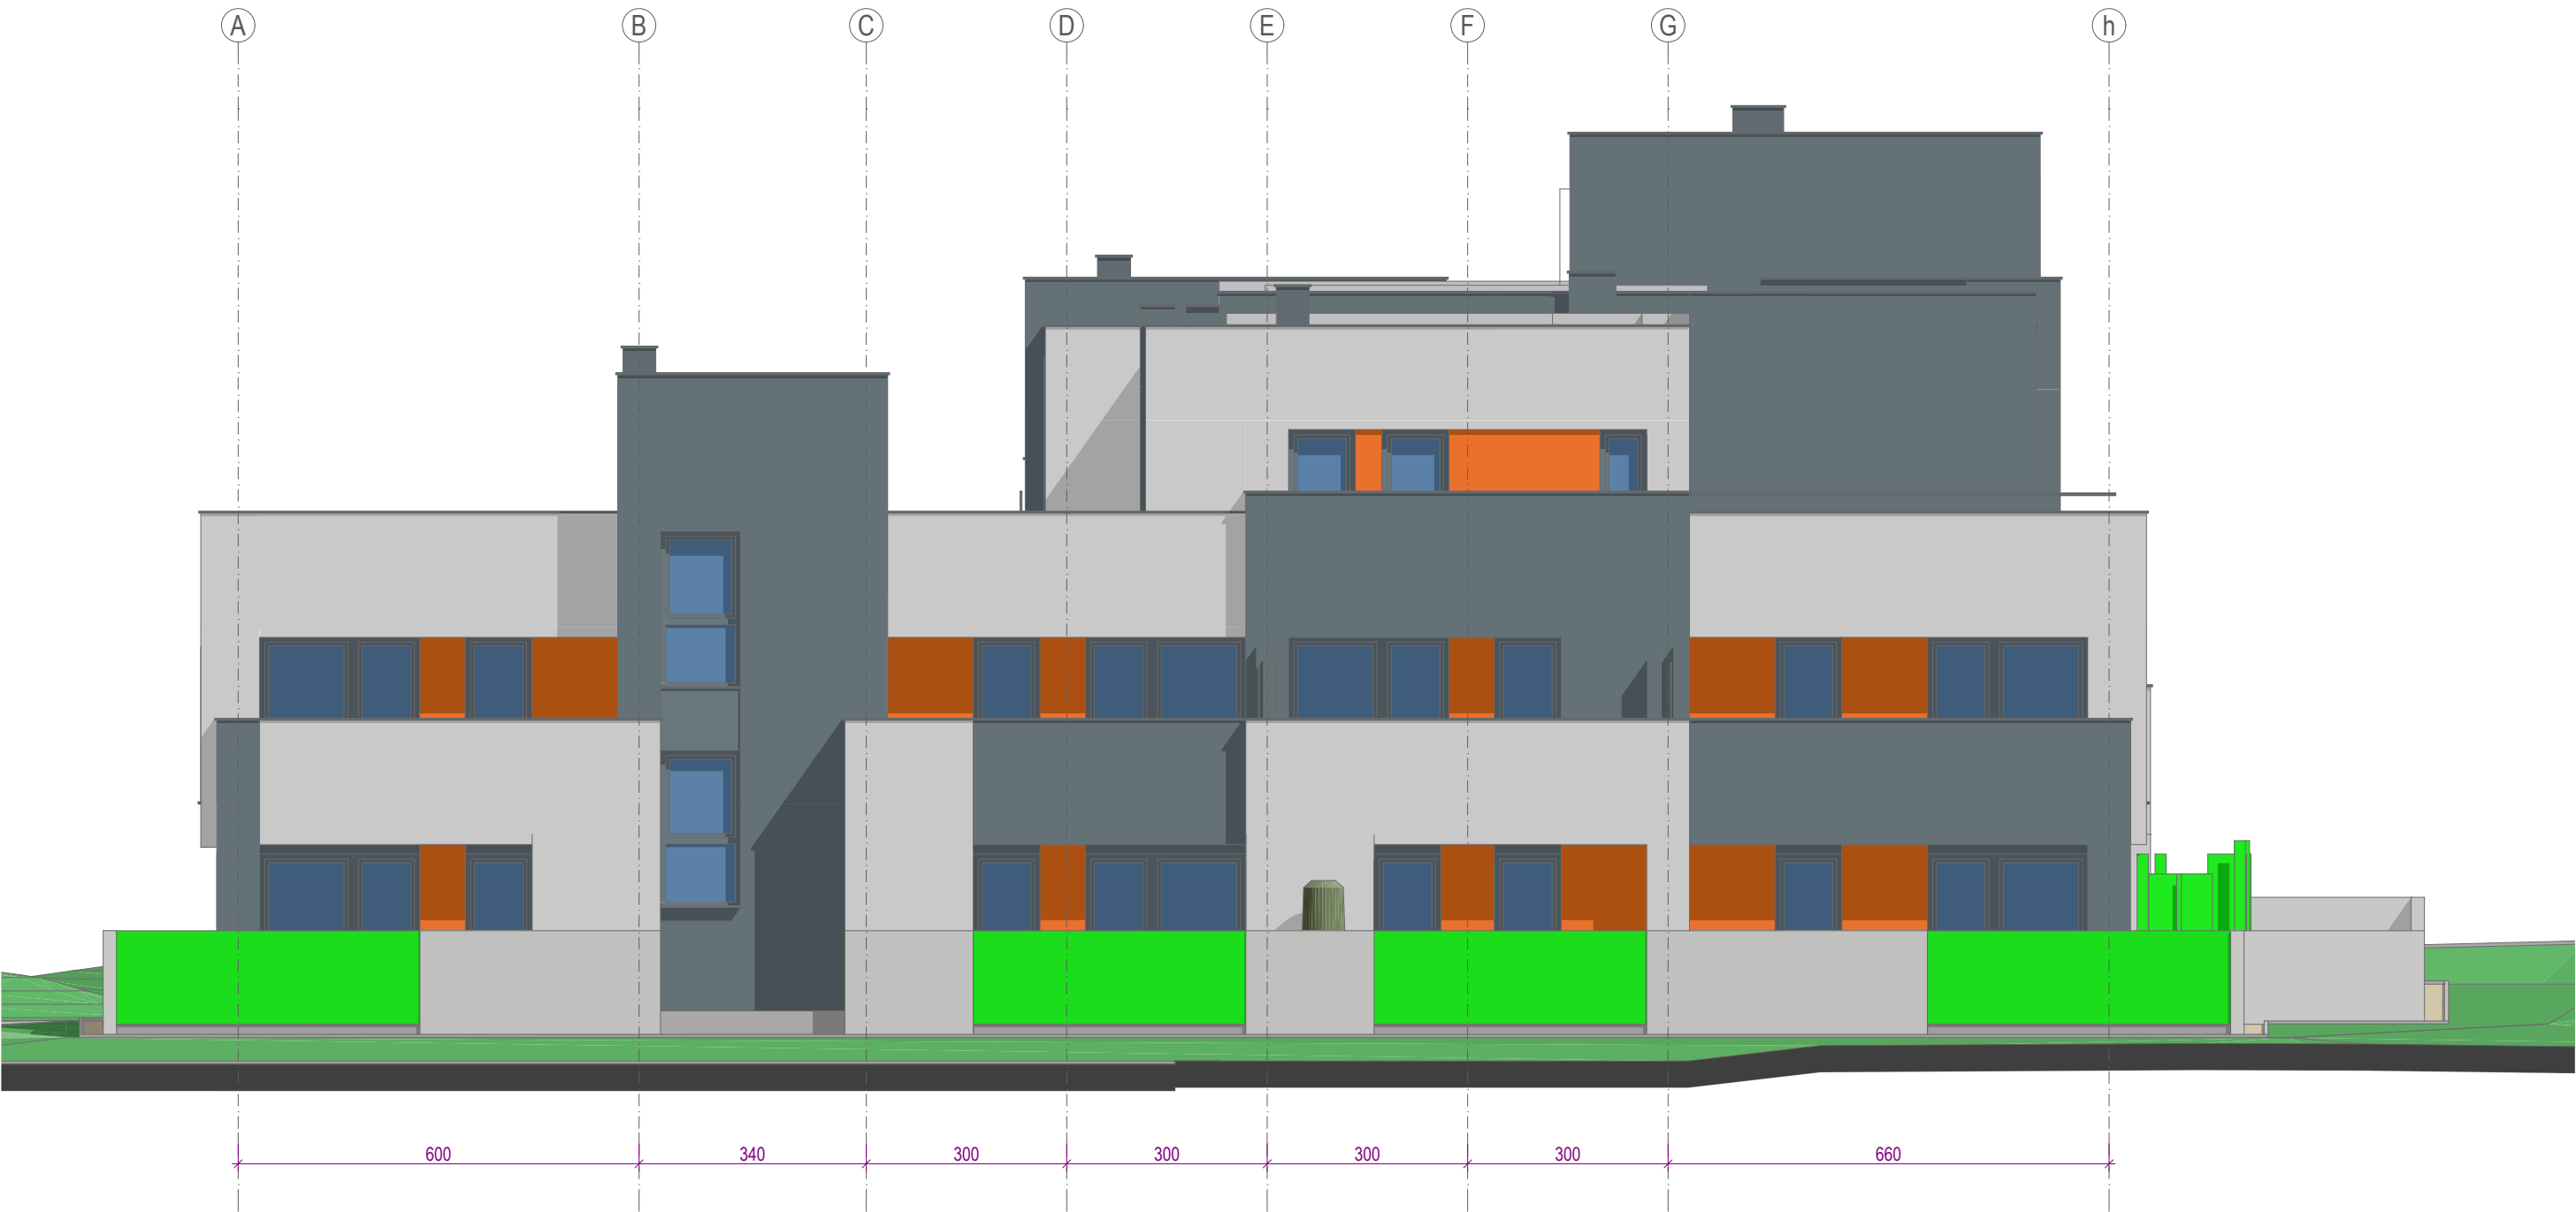

ELEWACJA POŁUDNIOWA E-03 1 : 100

BUDOWA SZESZCIU BUDYNKÓW WIELORODZINNYCH O NISKIEJ INTENSYWNOŚCI ZABUDOWY W TARNOWIE PRZY UL. BŁOTNEJ działka nr 3/8 obr. 262		nazwa obiektu budowlanego BUDYNEK: D	
		ELEWACJA POŁUDNIOWA	
projektował	mgr inż. arch Bogusław Niemiec	podpis projektanta	skala rysunku
numer uprawnień budowlanych	BUA 8346 / 164 / 88		1 : 100
data sporządzenia	wrzesień 2021	podpis sprawdzającego	numer rysunku PB 03
sprawdził:	mgr inż. arch. Maria Gajewska		
numer uprawnień budowlanych	BUA 8346 / 29 / 89		
data sprawdzenia	wrzesień 2021		