


BUDYNEK "D"

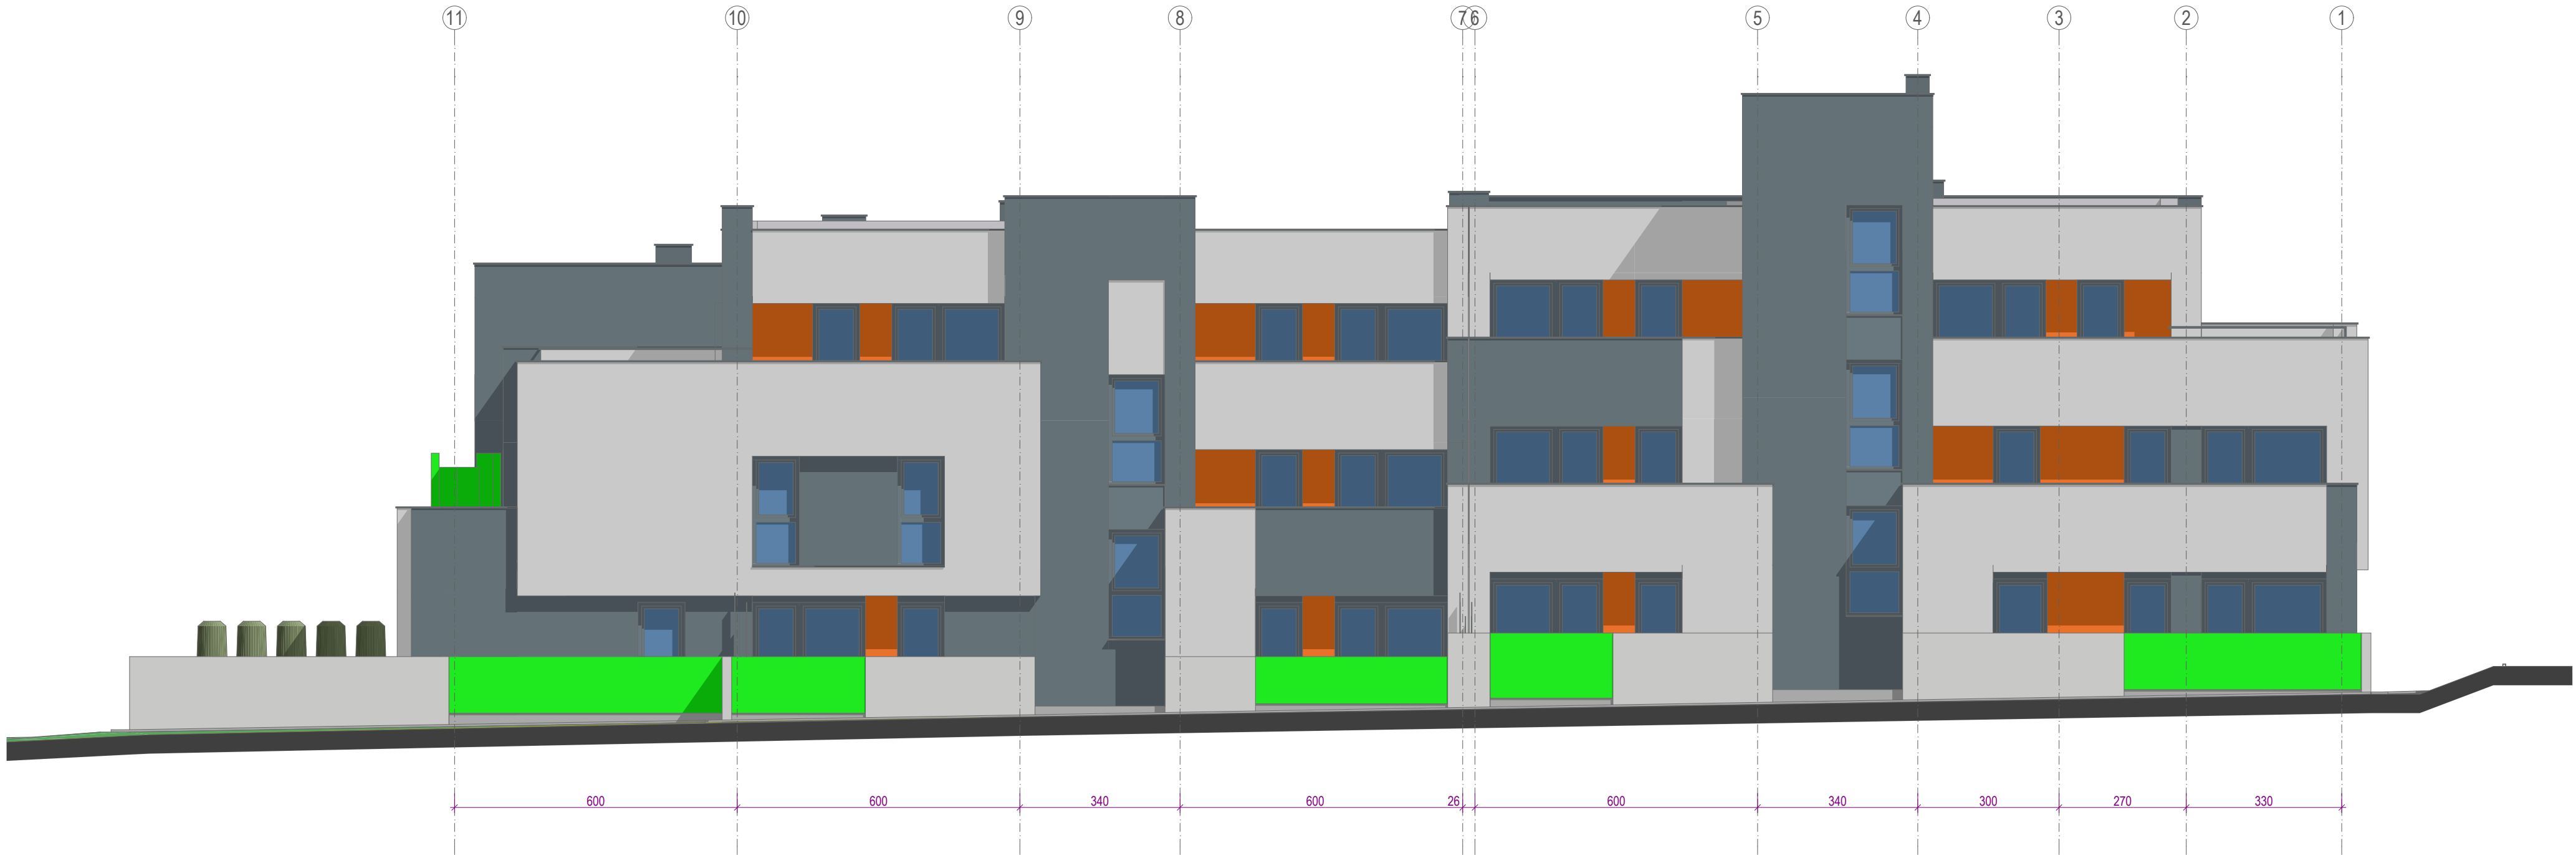

ELEWACJA WSCHODNIA E-02 1 : 100

BUDOWA SZĘŚCIU BUDYNKÓW WIELORODZINNYCH O NISKIEJ INTENSYWNOŚCI ZABUDOWY W TARNOWIE PRZY UL. BŁOTNEJ działka nr 3/8 obr. 262		nazwa obiektu budowlanego BUDYNEK: D	
nazwa rysunku ELEWACJA WSCHODNIA			
projektował	mgr inż. arch Bogusław Niemiec	podpis projektanta	skala rysunku 1 : 100
numer uprawnień budowlanych data sporządzenia	BUA 8346 / 164 / 88 wrzesień 2021		
sprawdził:	mgr inż. arch.Maria Gajewska	podpis sprawdzającego	numer rysunku PB 02
numer uprawnień budowlanych data sprawdzenia	BUA 8346 / 29 / 89 wrzesień 2021		