

BUDYNEK "D"

RZUT 1 PIĘTRA 1 : 100

KLATKA SCHODOWA NR 2

MIESZKANE NR 14		typ: 2Pd
P.U.	56,44 m <sup>2</sup>	P.M. 34,14 m <sup>2</sup>
nr	pomieszczenie	posadzka
14/1	PRZEDPOKÓJ	PCV
14/2	KUCHNIA	PCV
14/3	POKÓJ DZIENNY	PCV
14/4	SYPIALNIA	PCV
14/5	ŁAZIENKA	terakota
14/6	WC	terakota
14/7	GARDEROBA	PCV
14/T	TARAS	

MIESZKANE NR 15		typ: 1Pd
P.U.	38,32 m <sup>2</sup>	P.M. 19,04 m <sup>2</sup>
nr	pomieszczenie	posadzka
15/1	PRZEDPOKÓJ	PCV
15/2	KUCHNIA	PCV
15/3	POKÓJ DZIENNY	PCV
15/4	ŁAZIENKA	terakota
15/O	TARAS	

MIESZKANE NR 16		typ: 3Pd
P.U.	68,55 m <sup>2</sup>	P.M. 36,94 m <sup>2</sup>
nr	pomieszczenie	posadzka
16/1	PRZEDPOKÓJ	PCV
16/2	KUCHNIA	PCV
16/3	POKÓJ DZIENNY	PCV
16/4	SYPIALNIA	PCV
16/5	SYPIALNIA	PCV
16/6	WC + TUSZ	terakota
16/7	GARDEROBA	PCV
16/O	TARAS	

POZOSTALE POMIESZCZENIA	
nr	pomieszczenie
W2/1.1	KLATKA SCHODOWA KORYTARZ
W2/1.2	KORYTARZ
k.l.06	KOM. LOKATORSKA
k.l.06	KOM. LOKATORSKA
k.l.07	KOM. LOKATORSKA

KLATKA SCHODOWA NR 3

MIESZKANE NR 21		typ: 2Pd
P.U.	51,52 m <sup>2</sup>	P.M. 30,24 m <sup>2</sup>
nr	pomieszczenie	posadzka
21/1	PRZEDPOKÓJ	PCV
21/2	KUCHNIA	PCV
21/3	POKÓJ DZIENNY	PCV
21/4	SYPIALNIA	PCV
21/5	ŁAZIENKA	terakota
21/6	WC + TUSZ	terakota
21/T	TARAS	

MIESZKANE NR 22		typ: 1Pd
P.U.	41,98 m <sup>2</sup>	P.M. 20,09 m <sup>2</sup>
nr	pomieszczenie	posadzka
22/1	PRZEDPOKÓJ	PCV
22/2	KUCHNIA	PCV
22/3	POKÓJ DZIENNY	PCV
22/4	ŁAZIENKA	terakota
22/4	WC	terakota
19/O	TARAS	

KLATKA SCHODOWA NR 1


MIESZKANE NR 05		typ: 3Pd
P.U.	72,63 m <sup>2</sup>	P.M. 39,71 m <sup>2</sup>
nr	pomieszczenie	posadzka
05/1	PRZEDPOKÓJ	PCV
05/2	KUCHNIA	PCV
05/3	POKÓJ DZIENNY	PCV
05/4	SYPIALNIA	PCV
05/5	SYPIALNIA	PCV
05/6	ŁAZIENKA	terakota
05/7	WC + TUSZ	terakota
05/O	TARAS	

MIESZKANE NR 06		typ: 2Pm
P.U.	47,06 m <sup>2</sup>	P.M. 25,65 m <sup>2</sup>
nr	pomieszczenie	posadzka
06/1	PRZEDPOKÓJ	PCV
06/2	KUCHNIA	PCV
06/3	POKÓJ DZIENNY	PCV
06/4	SYPIALNIA	PCV
06/5	ŁAZIENKA	terakota
06/6	WC	terakota
06/7	GARDEROBA	PCV
06/T	TARAS	

MIESZKANE NR 07		typ: 2Pd
P.U.	53,92 m <sup>2</sup>	P.M. 31,21 m <sup>2</sup>
nr	pomieszczenie	posadzka
07/1	PRZEDPOKÓJ	PCV
07/2	KUCHNIA	PCV
07/3	POKÓJ DZIENNY	PCV
07/4	SYPIALNIA	PCV
07/5	ŁAZIENKA	terakota
07/6	WC	terakota
07/7	GARDEROBA	PCV
07/T	TARAS	

POZOSTALE POMIESZCZENIA	
nr	pomieszczenie
W1/1.1	KLATKA SCHODOWA KORYTARZ
k.l.06	KOM. LOKATORSKA
k.l.07	KOM. LOKATORSKA

POZOSTALE POMIESZCZENIA	
nr	pomieszczenie
W3/1.1	KLATKA SCHODOWA KORYTARZ
k.l.21	KOM. LOKATORSKA
k.l.22	KOM. LOKATORSKA

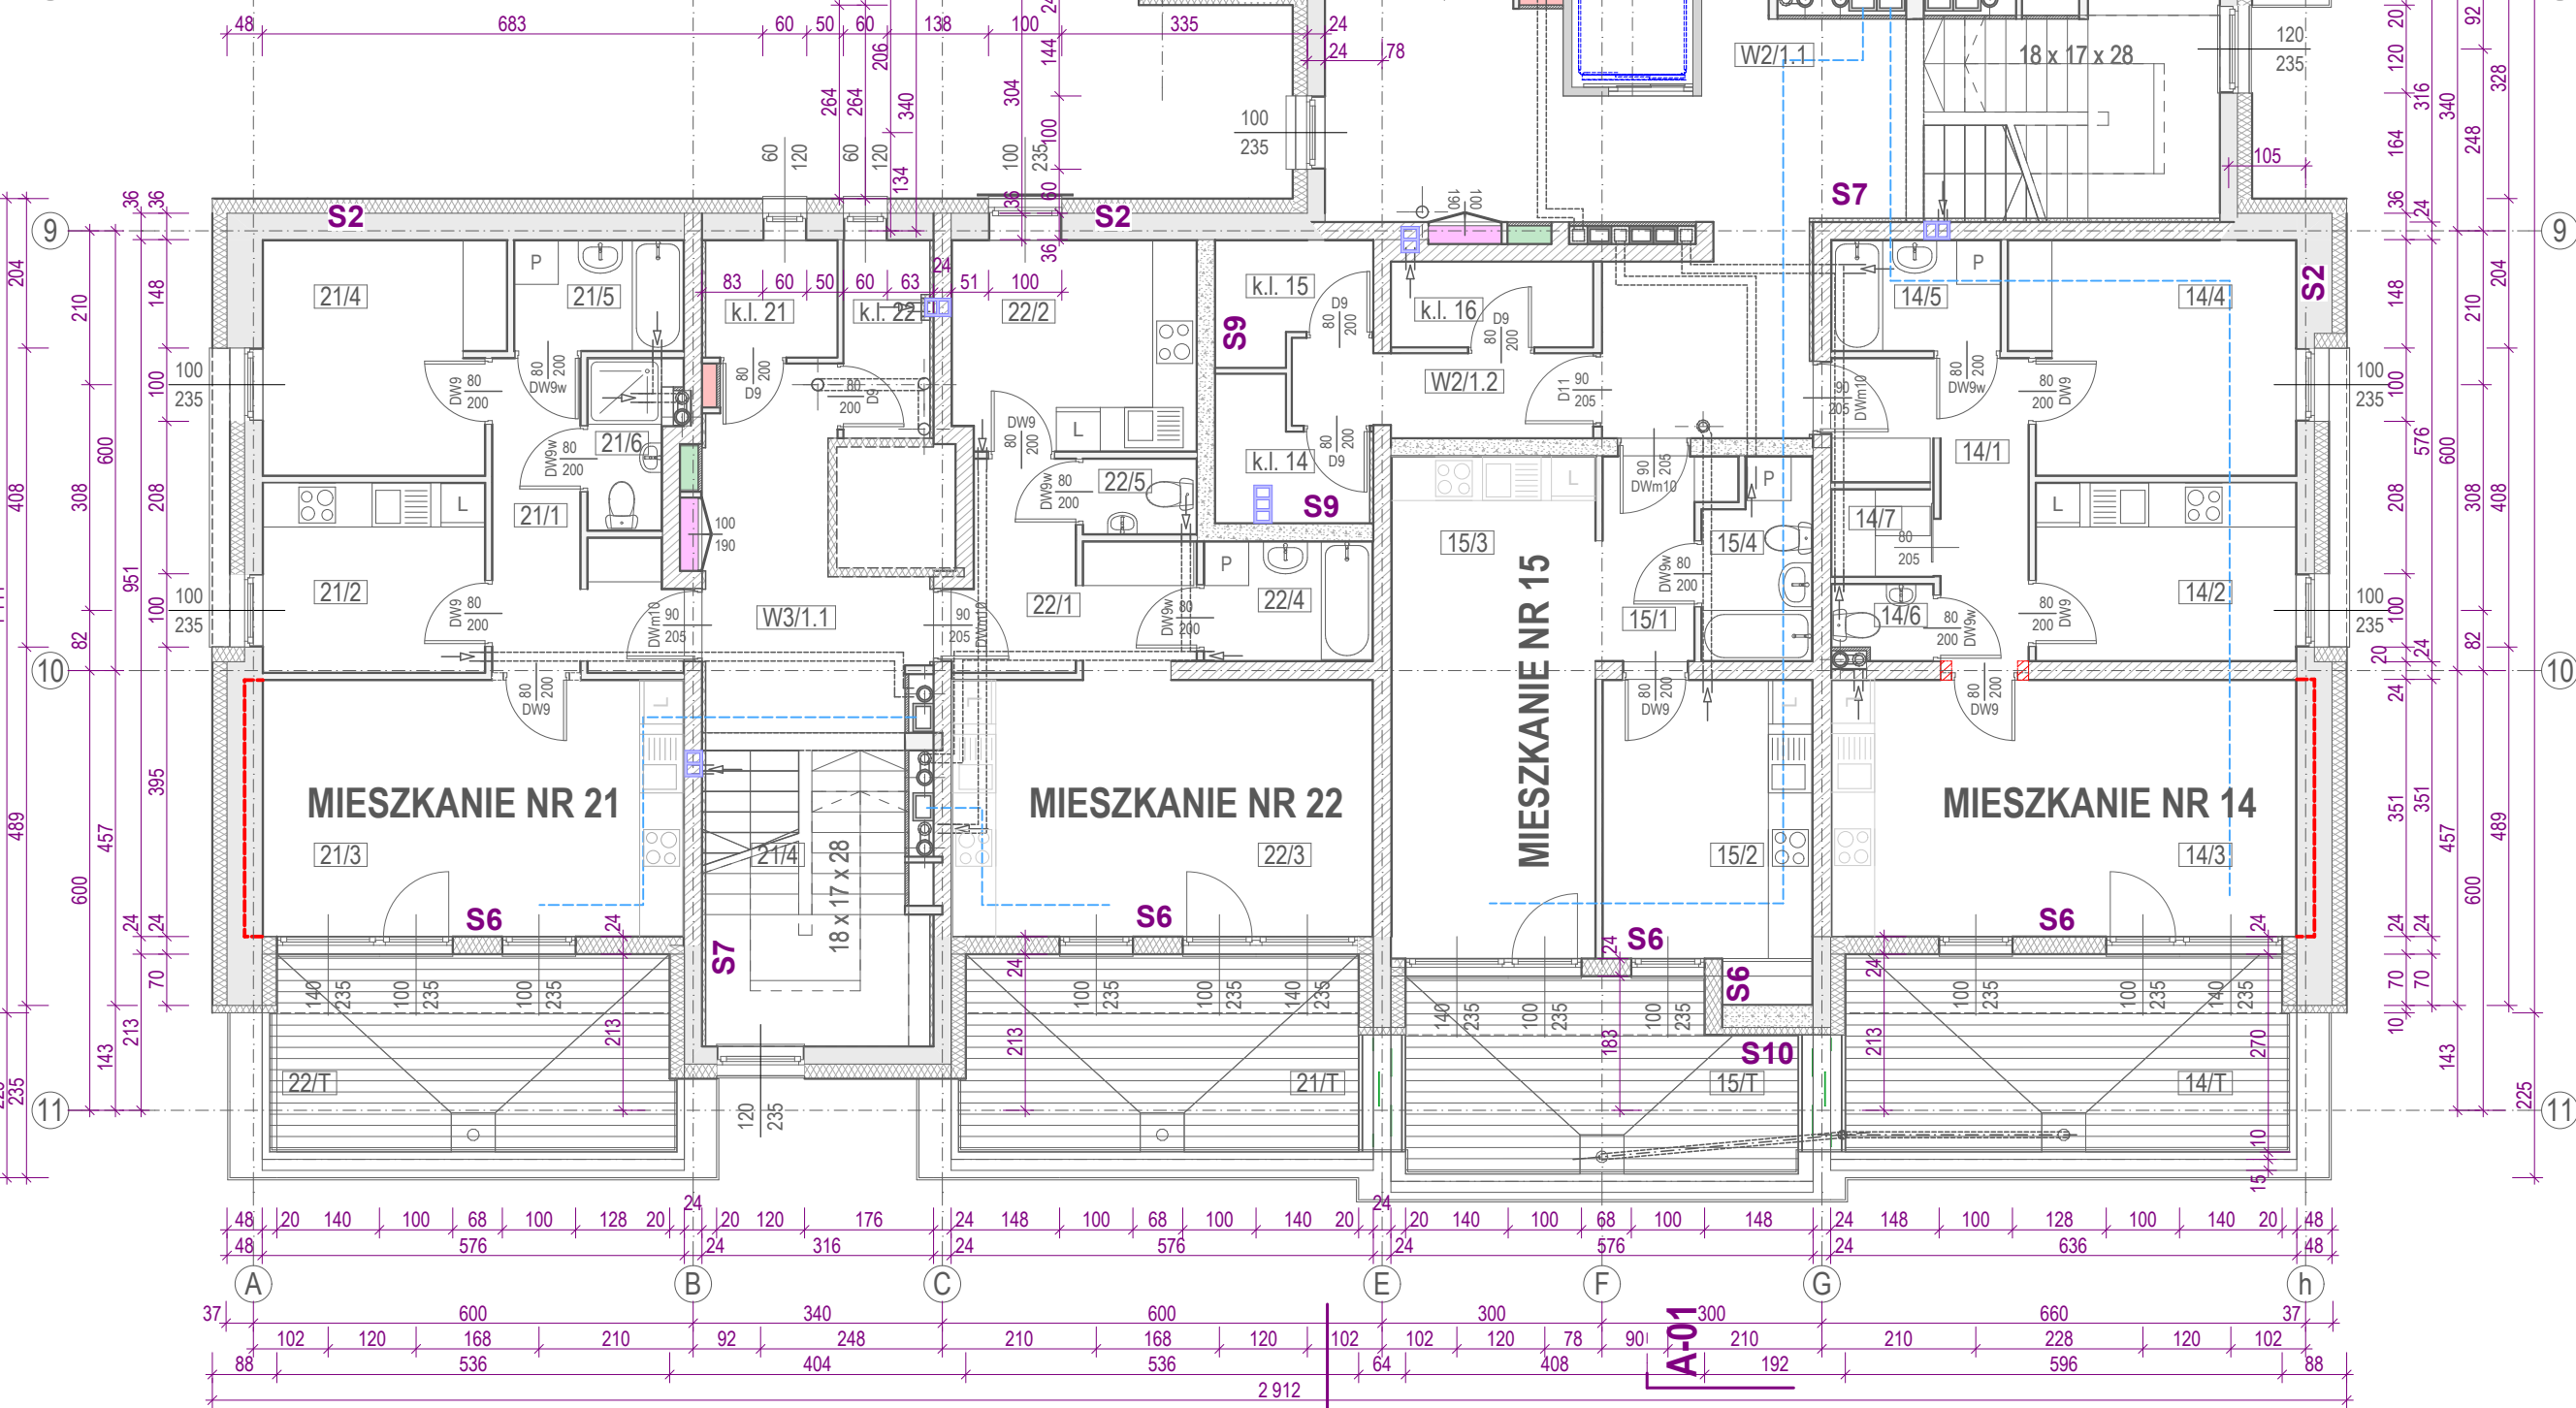

S2	TYNK CIENKOWARSTWOWY 0,5 cm STYROPIAN EPS 80 20cm YTONG energia PP2/0,35 24cm / $\lambda=0,095/$ TYNK GIPSOWY 1 cm
----	---

S3	TYNK CIENKOWARSTWOWY 0,5 cm STYROPIAN EPS 80 20cm SCIANA ZELBETOWA 24 cm TYNK GIPSOWY 1 cm
----	---

S4	TYNK CIENKOWARSTWOWY 0,5 cm STYROPIAN EPS 80 15cm YTONG energia PP2/0,35 24cm / $\lambda=0,095/$ TYNK GIPSOWY 1 cm
----	---

S5	TYNK CIENKOWARSTWOWY 0,5 cm STYROPIAN EPS 80 20cm YTONG energia PP2/0,35 30cm / $\lambda=0,095/$ TYNK GIPSOWY 1 cm
----	---

S6	TYNK CIENKOWARSTWOWY 0,5 cm STYROPIAN EPS 80 10cm PLYTA OSB 1,5cm KONSTRUKCJA STALOWA WELNA MINERALNA 10cm PLYTA GK 1,5cm PLYTA GK 1,2 cm
----	---

S7	TYNK CIENKOWARSTWOWY 0,5 cm WELNA MINERALNA 5 cm SILKA E24S 24cm TYNK GIPSOWY 1 cm
----	---

S8	TYNK CIENKOWARSTWOWY 0,5 cm WELNA MINERALNA 5 cm SCIANA ZELBETOWA 24 cm TYNK GIPSOWY 1 cm
----	--

S9	YTONG energia PP2/0,35 24cm / $\lambda=0,095/$ TYNK GIPSOWY 1 cm
----	---

S10	TYNK CIENKOWARSTWOWY 0,5 cm STYROPIAN EPS 80 10cm YTONG energia PP2/0,35 30cm / $\lambda=0,095/$ TYNK GIPSOWY 1 cm
-----	---

S11	TYNK CIENKOWARSTWOWY 0,5 cm STYROPIAN EPS 80 20cm YTONG energia PP2/0,35 24cm / $\lambda=0,095/$ TYNK GIPSOWY 1 cm
-----	---

BUDOWA SZESZCIU BUDYNKÓW WIELODRODZINNYCH O NISKIEJ INTENSYWNOŚCI ZABUDOWY W TARNOWIE PRZY UL. BŁOTNEJ działka nr 3/8 obr. 262		nazwa obiektu budowlanego <b>BUDYNEK: D</b>	
nazwa rysunku <b>RZUT 1 PIĘTRA</b>			
projektował	mgr inż. arch Bogusław Niemiec	podpis projektanta	skala rysunku
numer uprawnień budowlanych	BUA 8346 / 164 / 88		1 : 100
data sporządzenia	wrzesień 2021		
sprawił	mgr inż. arch. Maria Gajewska	podpis sprawdzającego	numer rysunku
numer uprawnień budowlanych	BUA 8346 / 29 / 89		<b>PB 07</b>
data sprawdzenia	wrzesień 2021		