


RZUTNIA DO PCHNIĘCIA KULĄ
SKALA 1:50

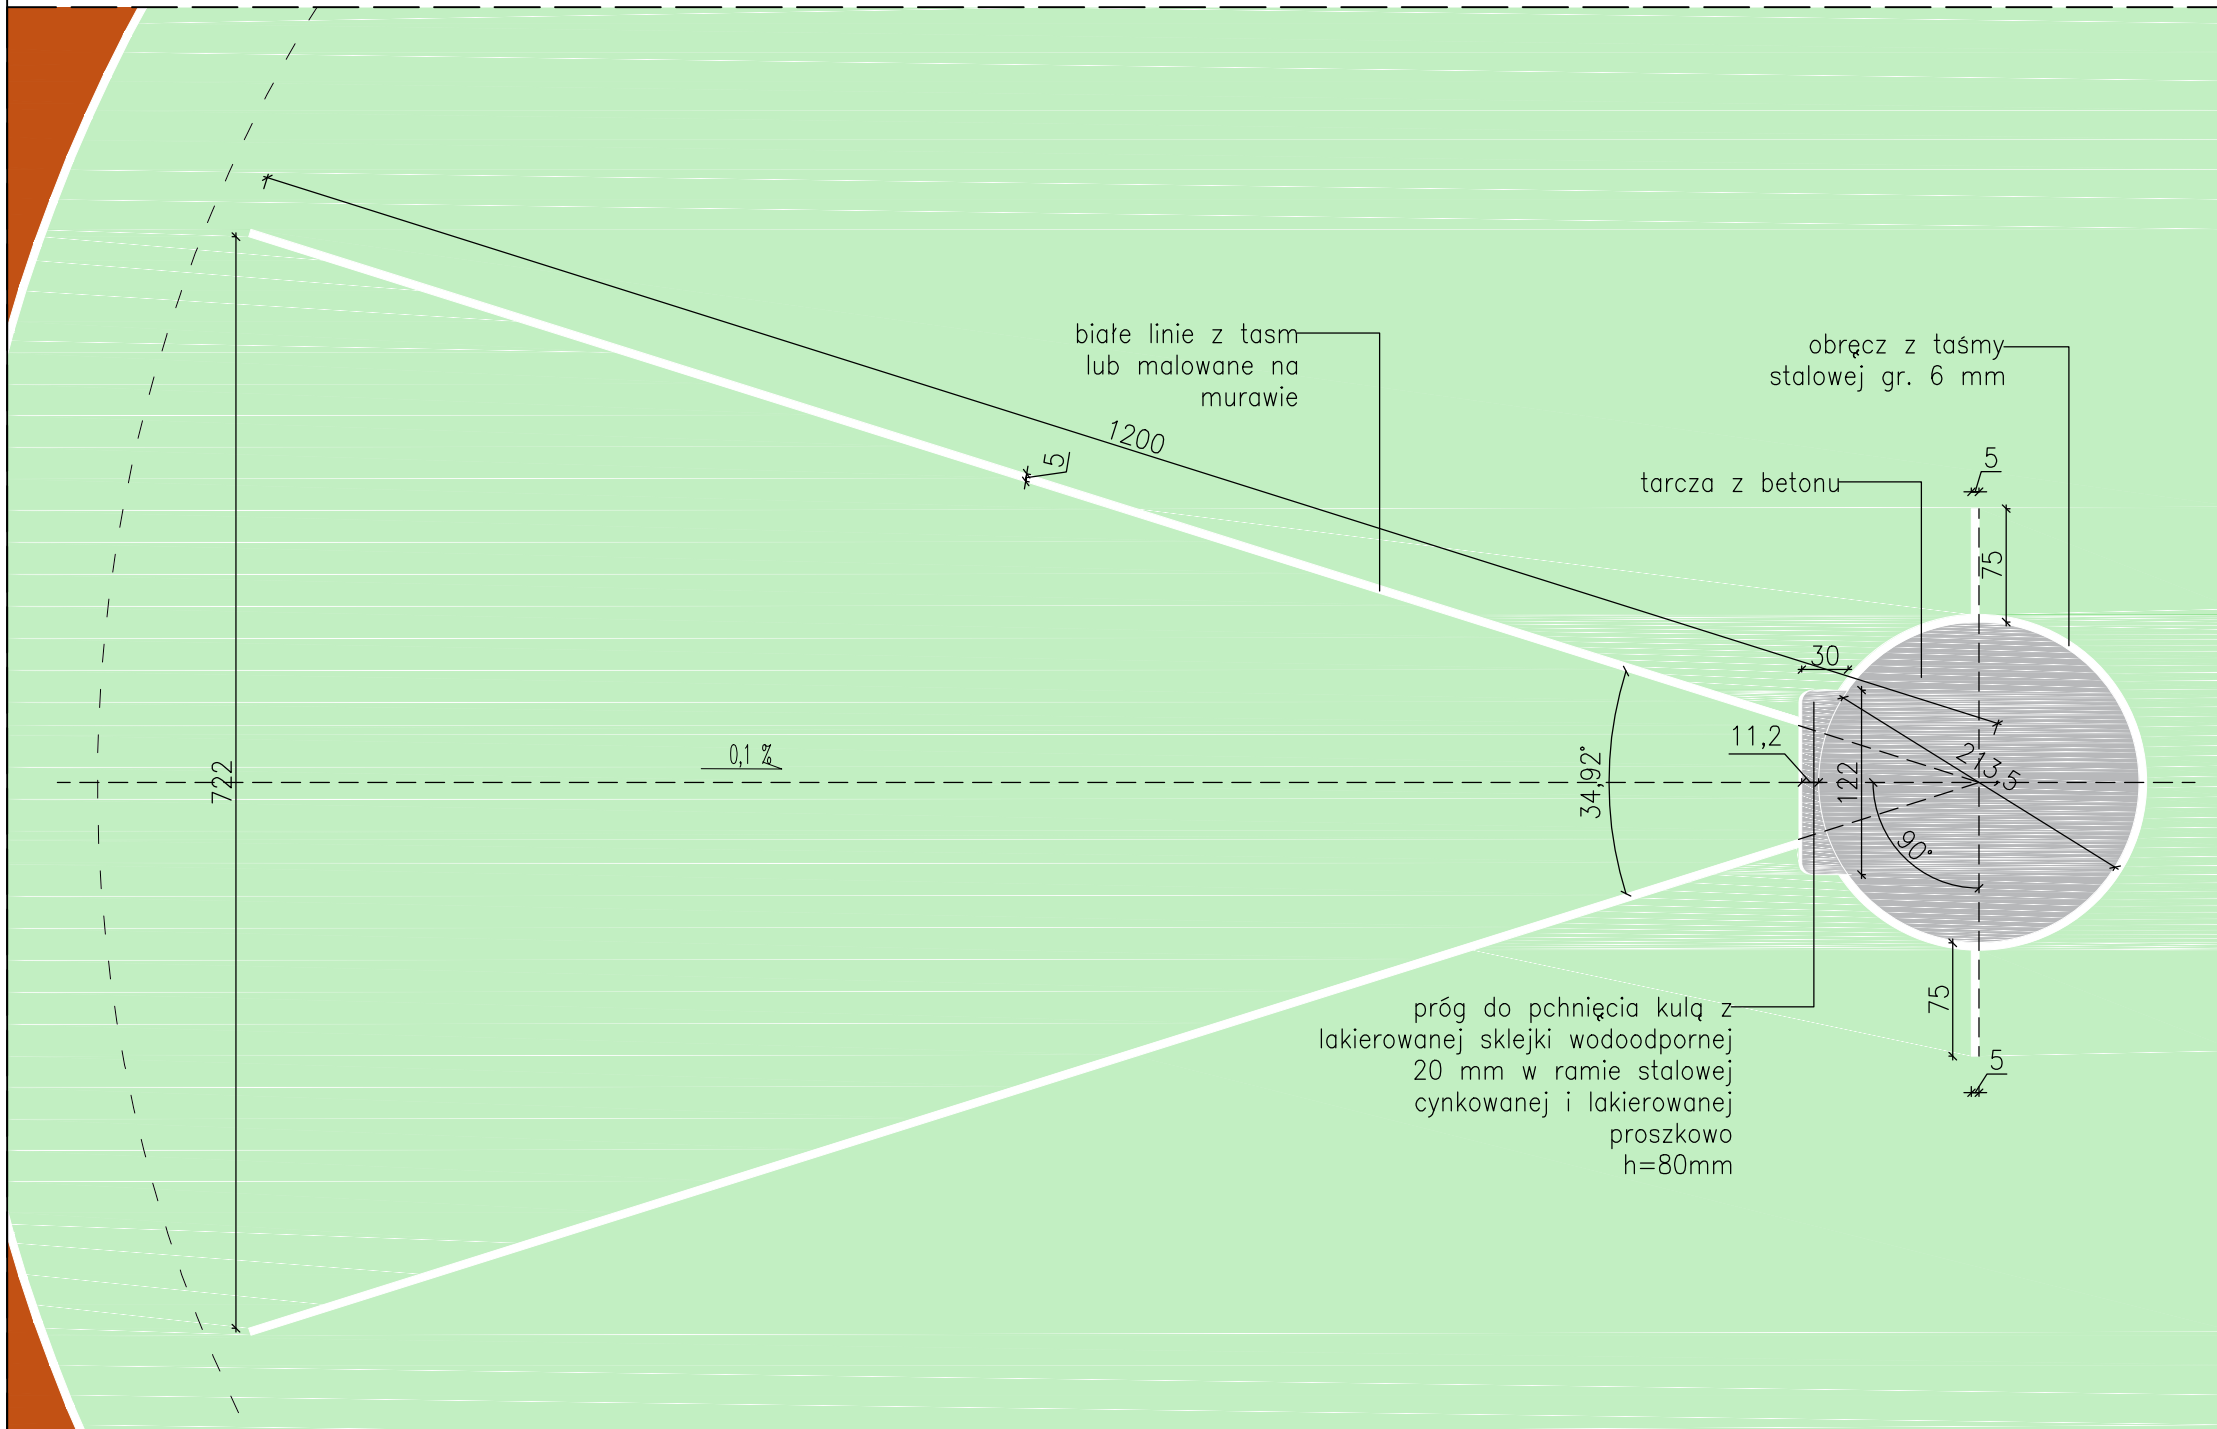

inwestor:

Gmina Piaseczno ul. Kościuszki 5, 05-500 Piaseczno

nazwa i adres obiektu:

Plac rekreacyjno - sportowy w Zalesiu Górnym

dz. nr 526 obręb 0042 Zalesie Górne ul. Pionierów

projektant:

mgr inż. arch. Zbigniew Buchner
inż. arch. Krzysztof Barański
inż. arch. Grazyna Barańska-Ebert

uprawnienia:

St-916/88

podpis:

nazwa opracowania:

PROJEKT BIEŻNI PROSTEJ 60 m, BIEŻNI OKÓLNEJ, BOISKA WIELOFUNKCYJNEGO, SKOCZNI DO SKOKU W DAL ORAZ RZUTNI DO PCHNIĘCIA KULĄ

nazwa rysunku:

rzutnia do pchnięcia kulą

branża:

ARCHITEKTURA

numer rysunku:

PT-A- 005 -00

rewizja:

skala:
1:600

data:
01.03.2022