



## Przekrój km 0+000 - 1+060

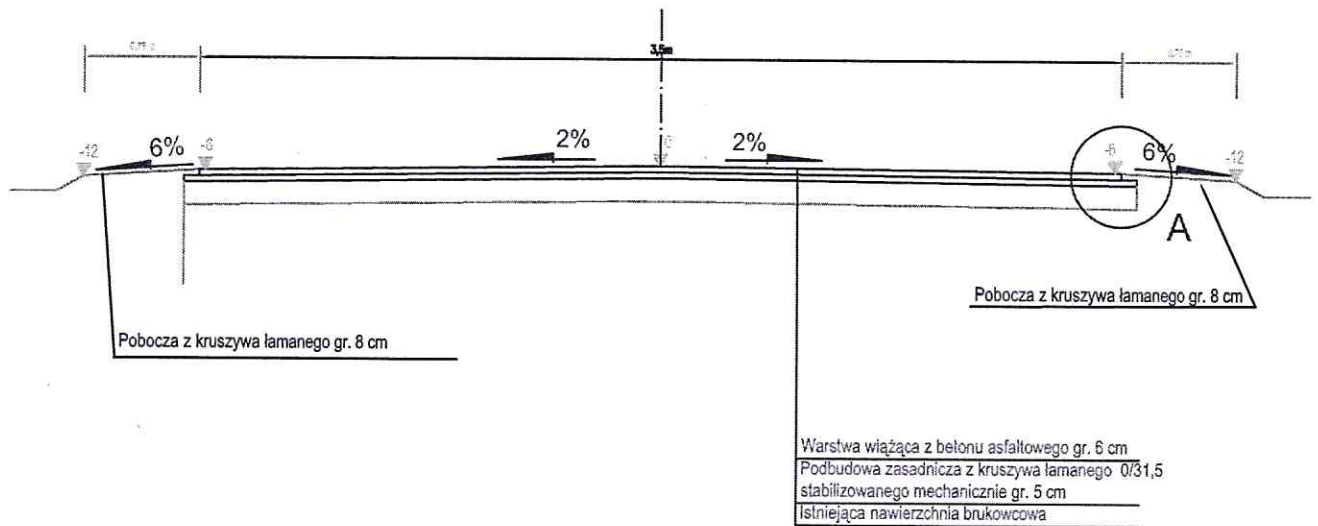

## przekrój na poszerzeniach

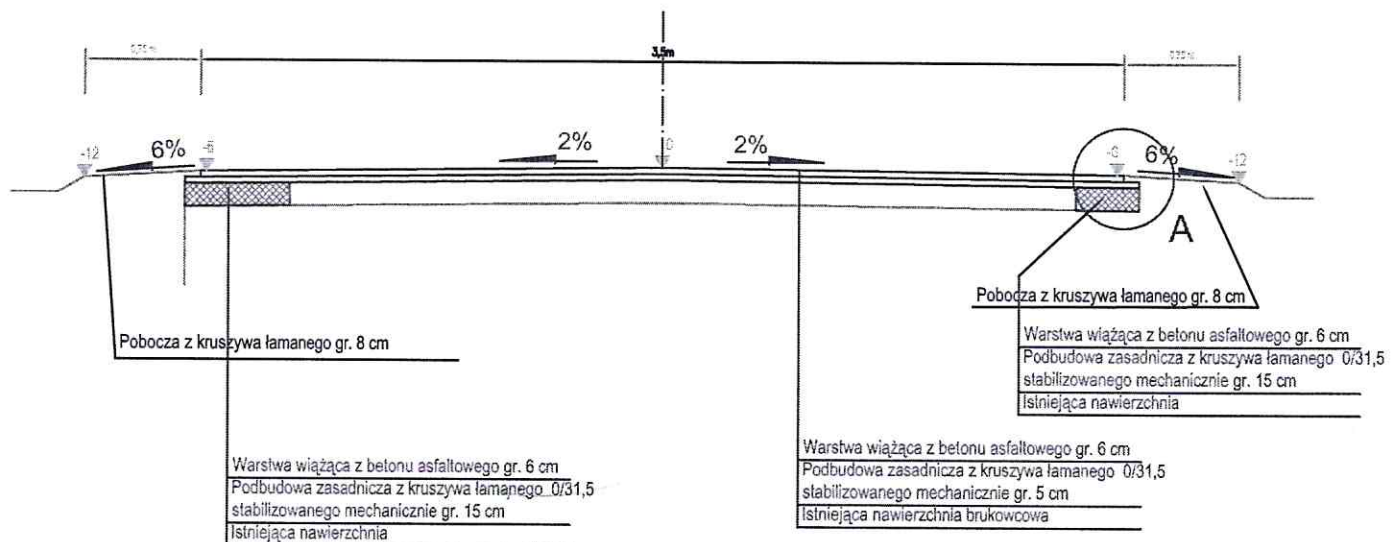

Usługi Projektowe Drogowe F. Rytwiński

OBIEKT	Przebudowa drogi gminnej w miejsc. Anatolin i Remki;				
ZAMAWIAJĄCY	Wójt Gminy Pacyna				BRANŻA drog.
NAZWA RYSUNKU	Przekrój normalny				SKALA 1:50
	NAZWISKO	NR UPR.	SPECJALNOŚĆ	PODPIS	DATA
OPRACOWAŁ					2019.03
PROJEKTOWAŁ	Franciszek Rytwiński	148/88	drogi		NR RYS.
SPRAWDZIŁ					2.0