


SCHEMAT SYSTEMU STEROWANIA OŚWIETLENIEM DALI

STARSOSTWO PRZELATOWE W LEŻAJSKU

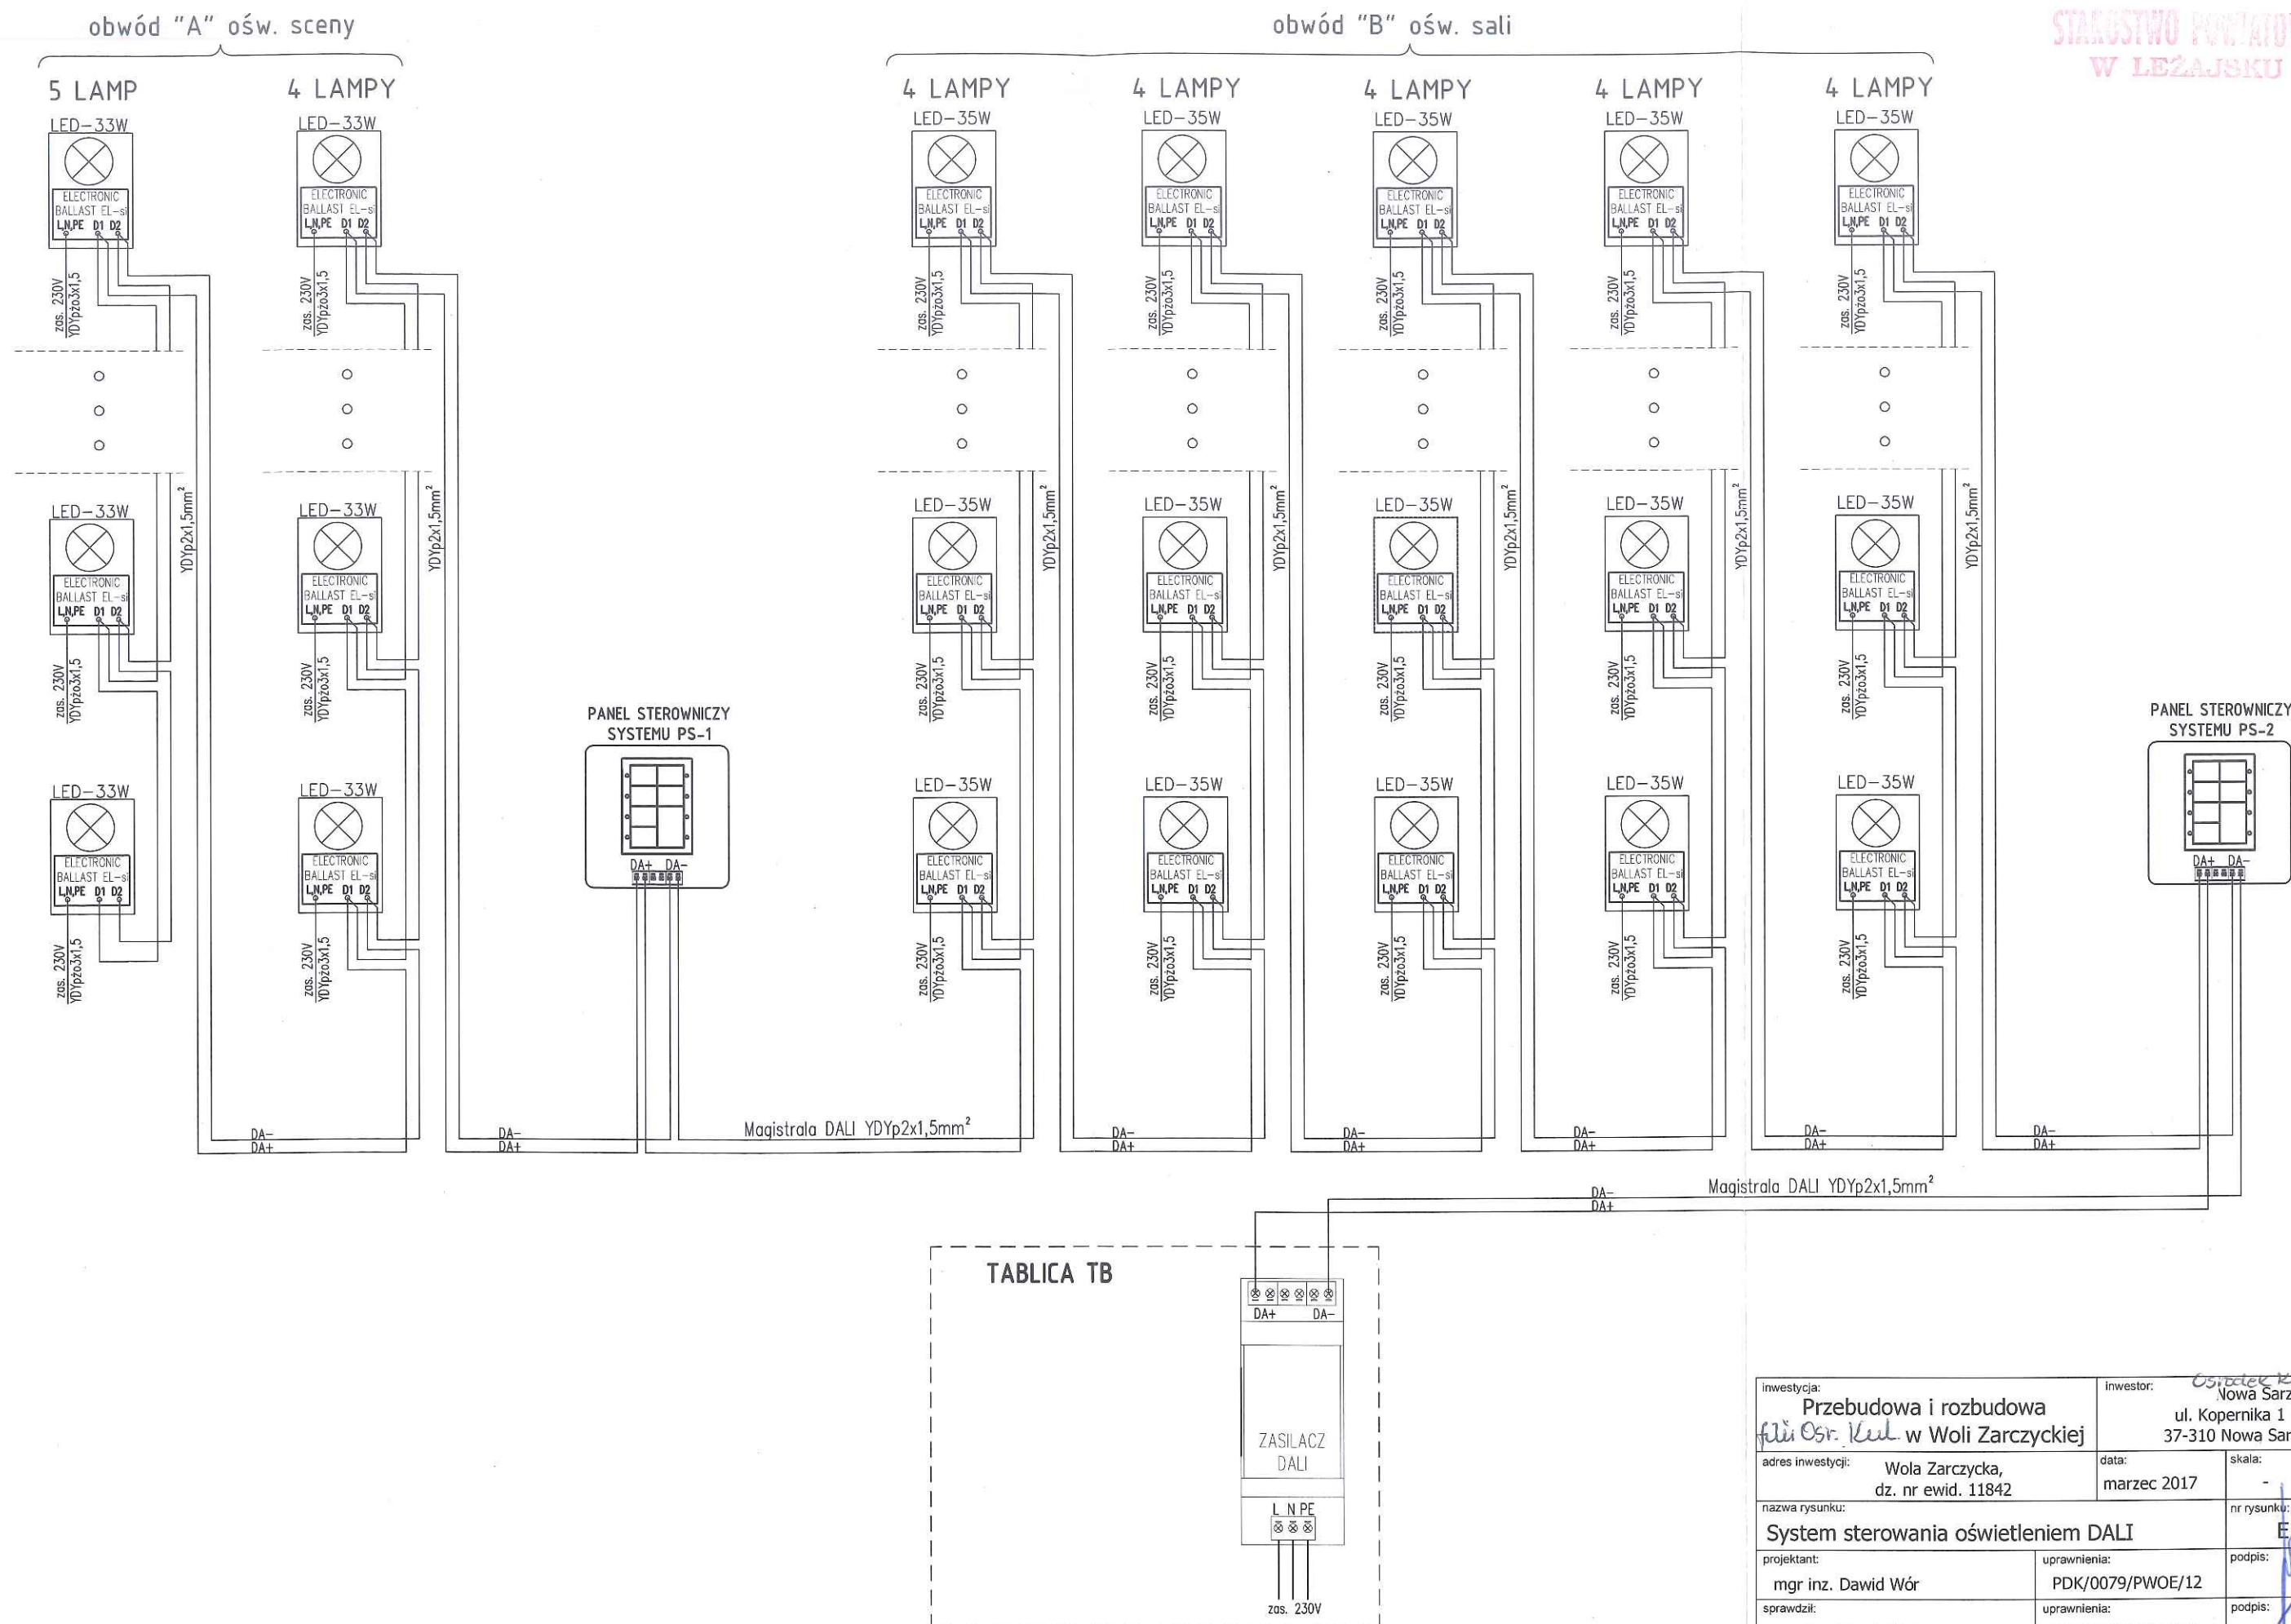

inwestycja: Przebudowa i rozbudowa <i>filii Os. Kul.</i> w Woli Zarczyckiej		inwestor: <i>Os. Kul.</i> Nowa Sarzyna ul. Kopernika 1 37-310 Nowa Sarzyna	
adres inwestycji: Wola Zarczycka, dz. nr ewid. 11842		data: marzec 2017	skala: -
nazwa rysunku: System sterowania oświetleniem DALI			nr rysunku: E11
projektant: mgr inż. Dawid Wór		uprawnienia: PDK/0079/PWOE/12	podpis: 
sprawdził: mgr inż. Marek Watras		uprawnienia: PDK/0240/POOE/12	podpis: 