


SCHEMAT INSTALACJI LOGICZNEJ

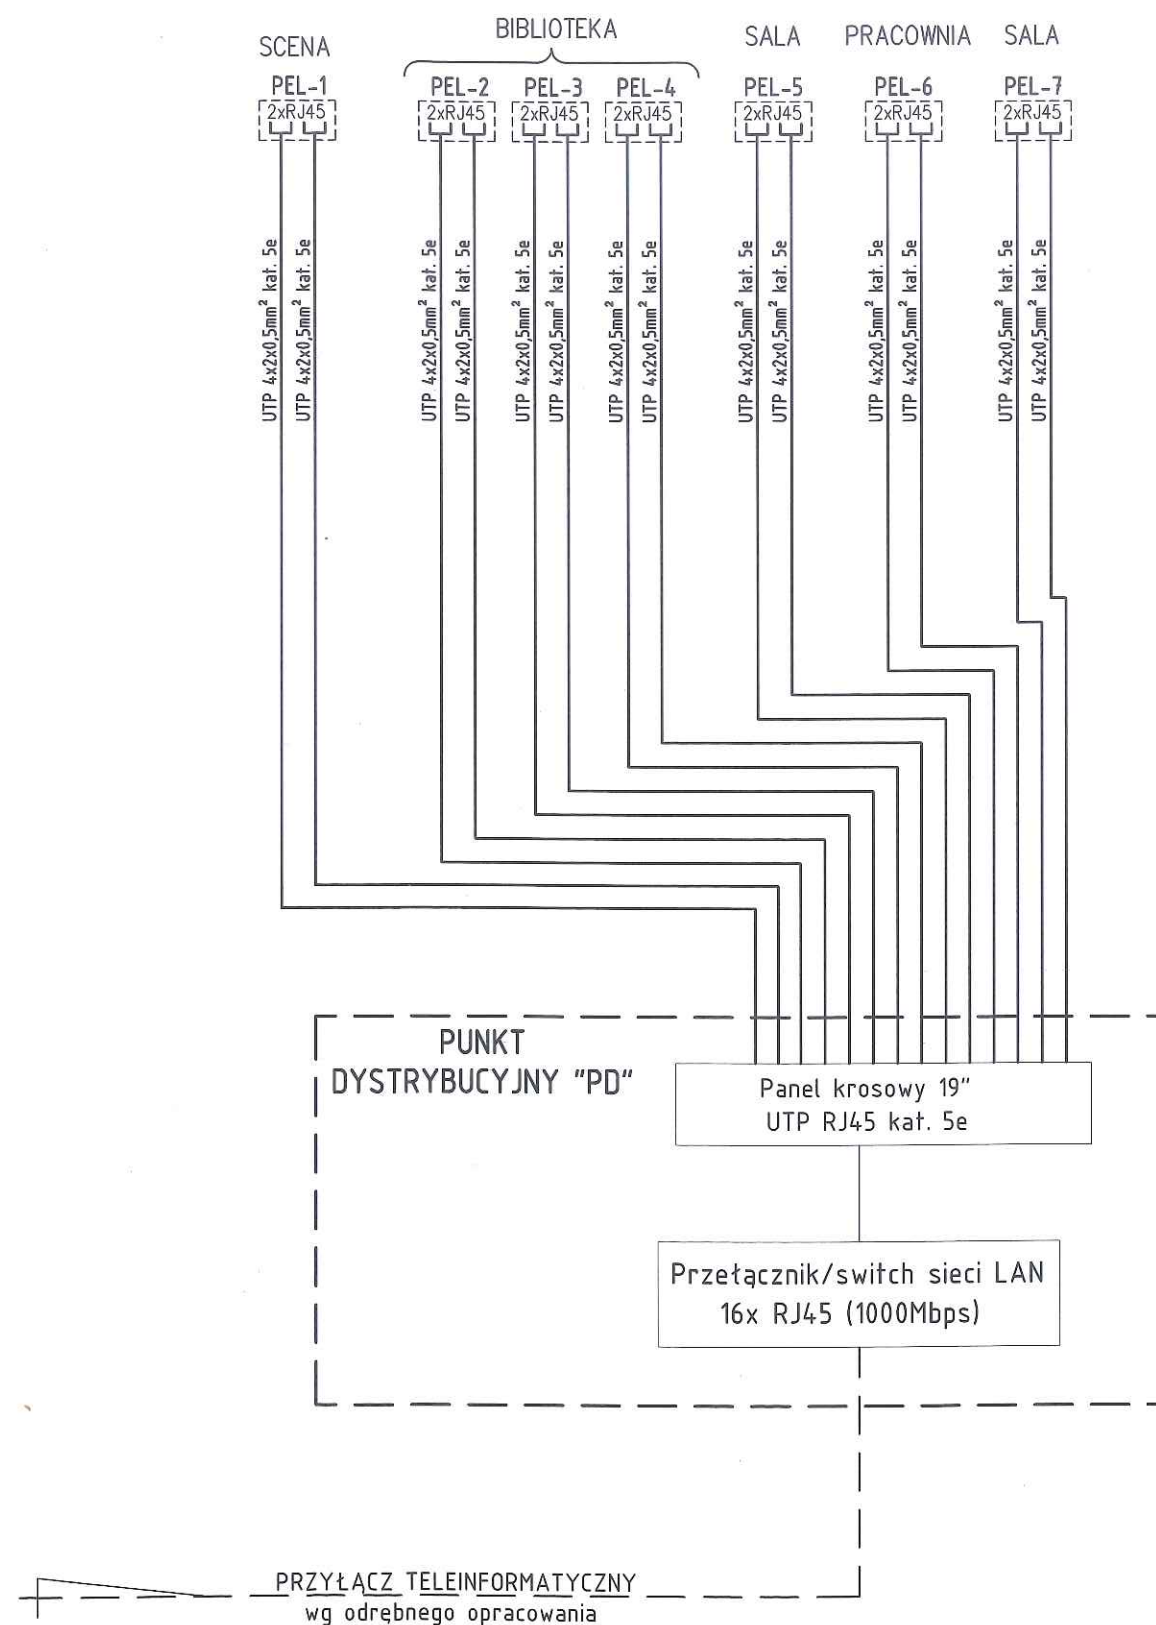

UWAGI:

1. Instalację teleinformatyczną wykonać przewodami o typach jak opisano na schemacie. Przewody układać p/t w rurkach karbowanych PVC.
2. Gniazda komputerowe montować wspólnie z gniazdami dedykowanymi DATA.
3. Rysunek rozpatrywać łącznie z rysunkami planów instalacji.
4. Potężenia elementów systemu wykonać wg wytycznych producenta.

inwestycja:	Przebudowa i rozbudowa filii Os. Kult. w Woli Zarczyckiej		
adres inwestycji:	Wola Zarczycka, dz. nr ewid. 11842	inwestor:	Os. Kult. i Nowa Sarzyna ul. Kopernika 1 37-310 Nowa Sarzyna
data:	marzec 2017	nr rysunku:	E12
projektant:	mgr inż. Dawid Wór	uprawnienia:	PDK/0079/PWOE/12
sprawił:	mgr inż. Marek Watras	uprawnienia:	PDK/0240/POOE/12