



ELEWACJE 1 - skala 1:100 - INWENTARYZACJA

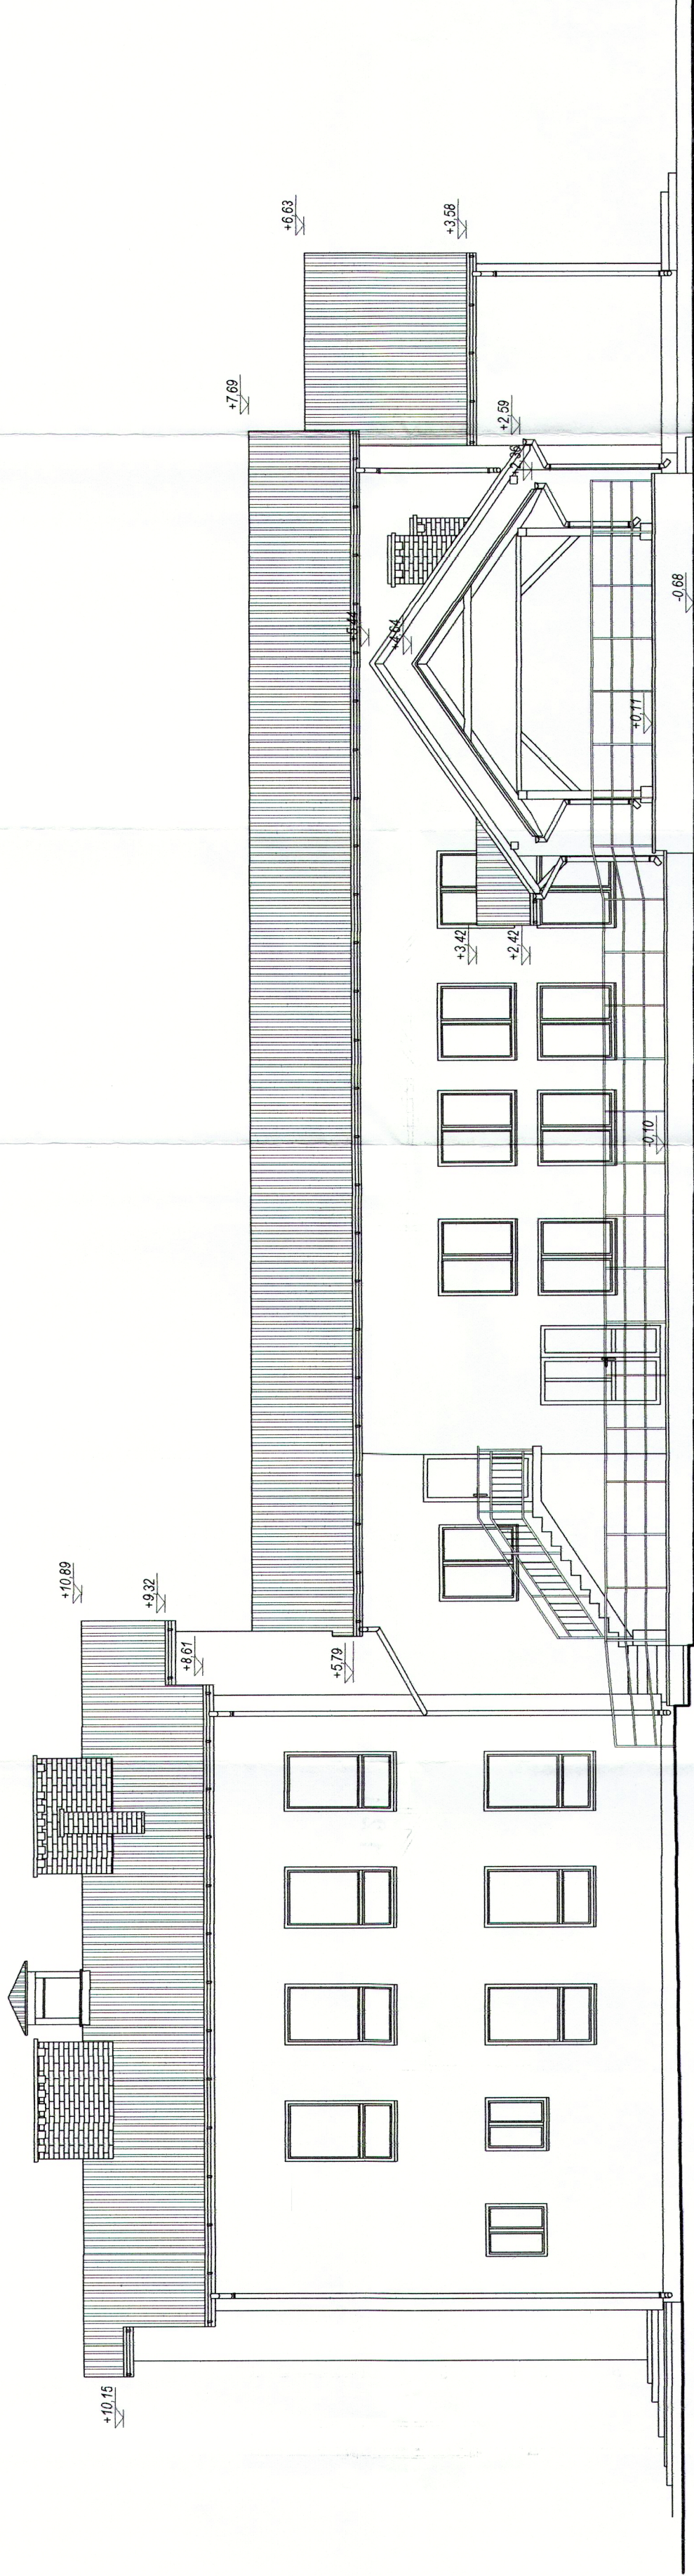

ELEWACJA POŁUDNIOWO-ZACHODNIA

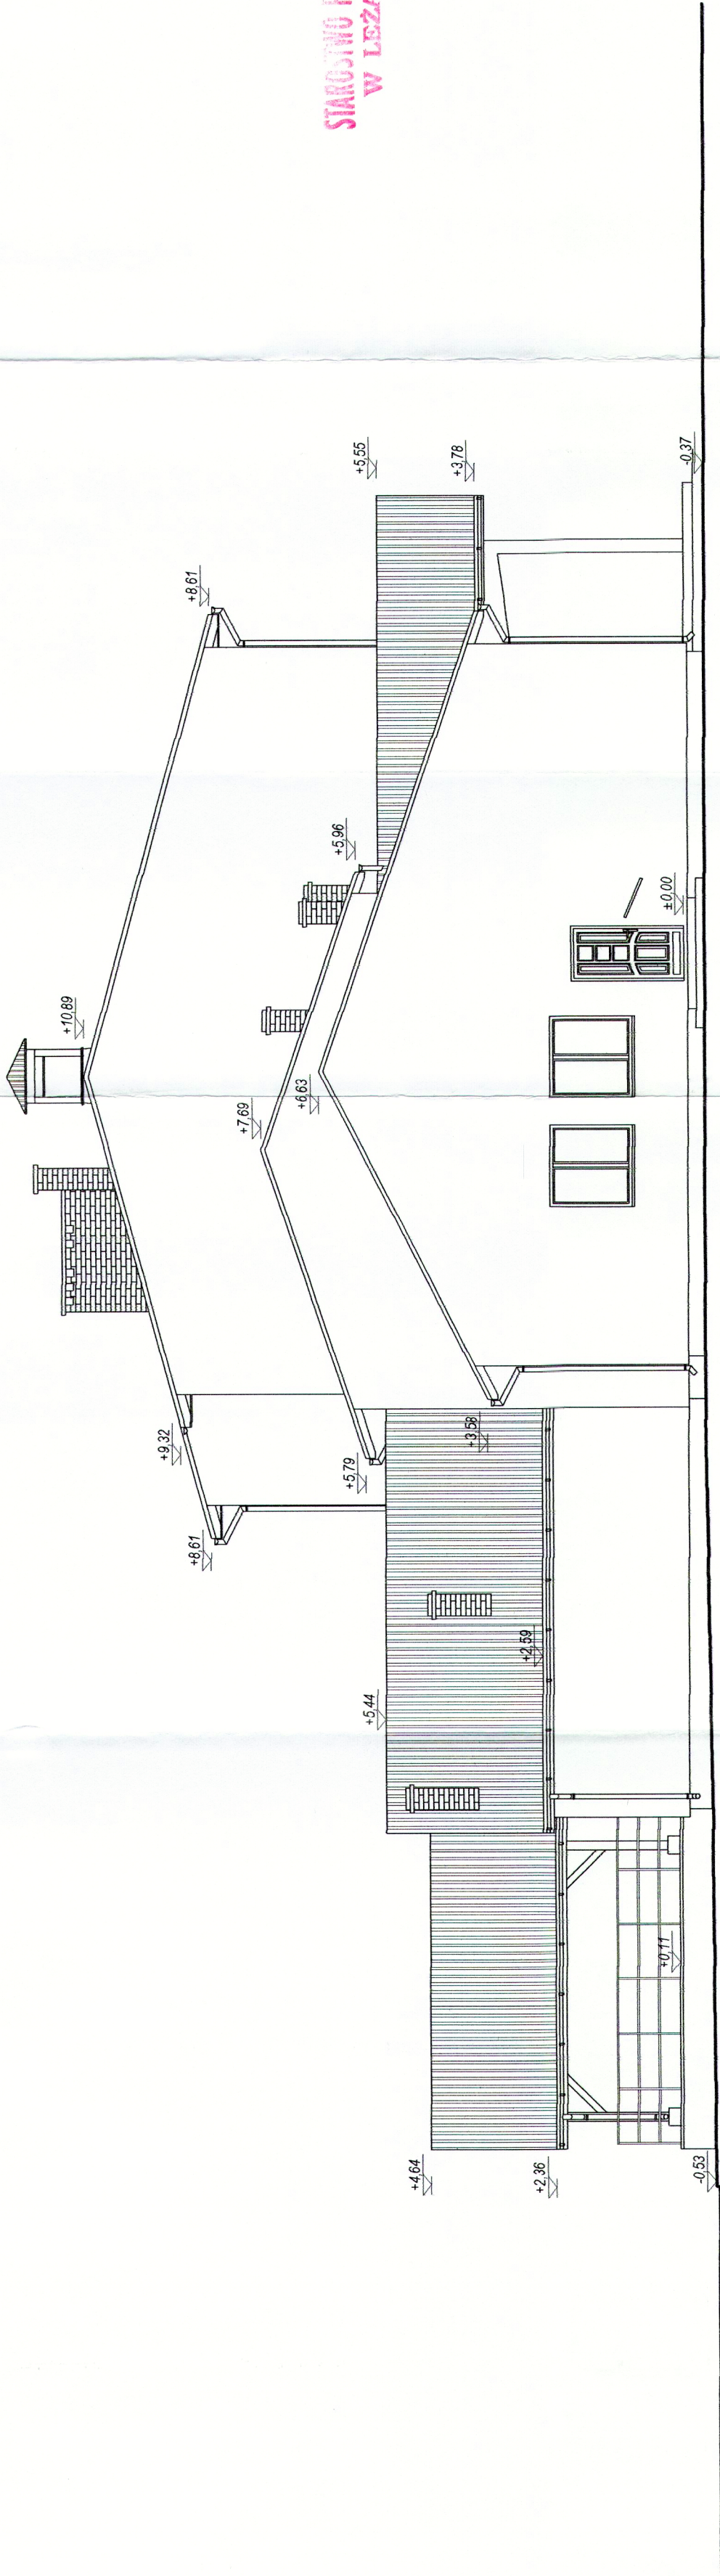

ELEWACJA POŁUDNIOWO-WSCHODNIA

STAROSTWO POWIATOWE
W LESZAJSKU

Biuro Usług Projektowych Marian Daczyński				37-420 Rudnik nad Sanem ul. Wirozowa 6		Skala : 1:100
Investor:	Lokalizacja:	Imię i Nazwisko:	Nr uprawnień:	Podpis:	Data:	Nr rys:
Osrodek Kultury Nowa Sarczyna	Włda Zarzycka działka nr ewid. 11842	Marian Daczyński	38/Tbg/91		01.2017	5
Temat: Przebudowa i rozbudowa	Tytuł rysunku:	Elewacje 1		Inwentaryzacja		