



ELEWACJE 2 - skala 1:100 - INWENTARYZACJA

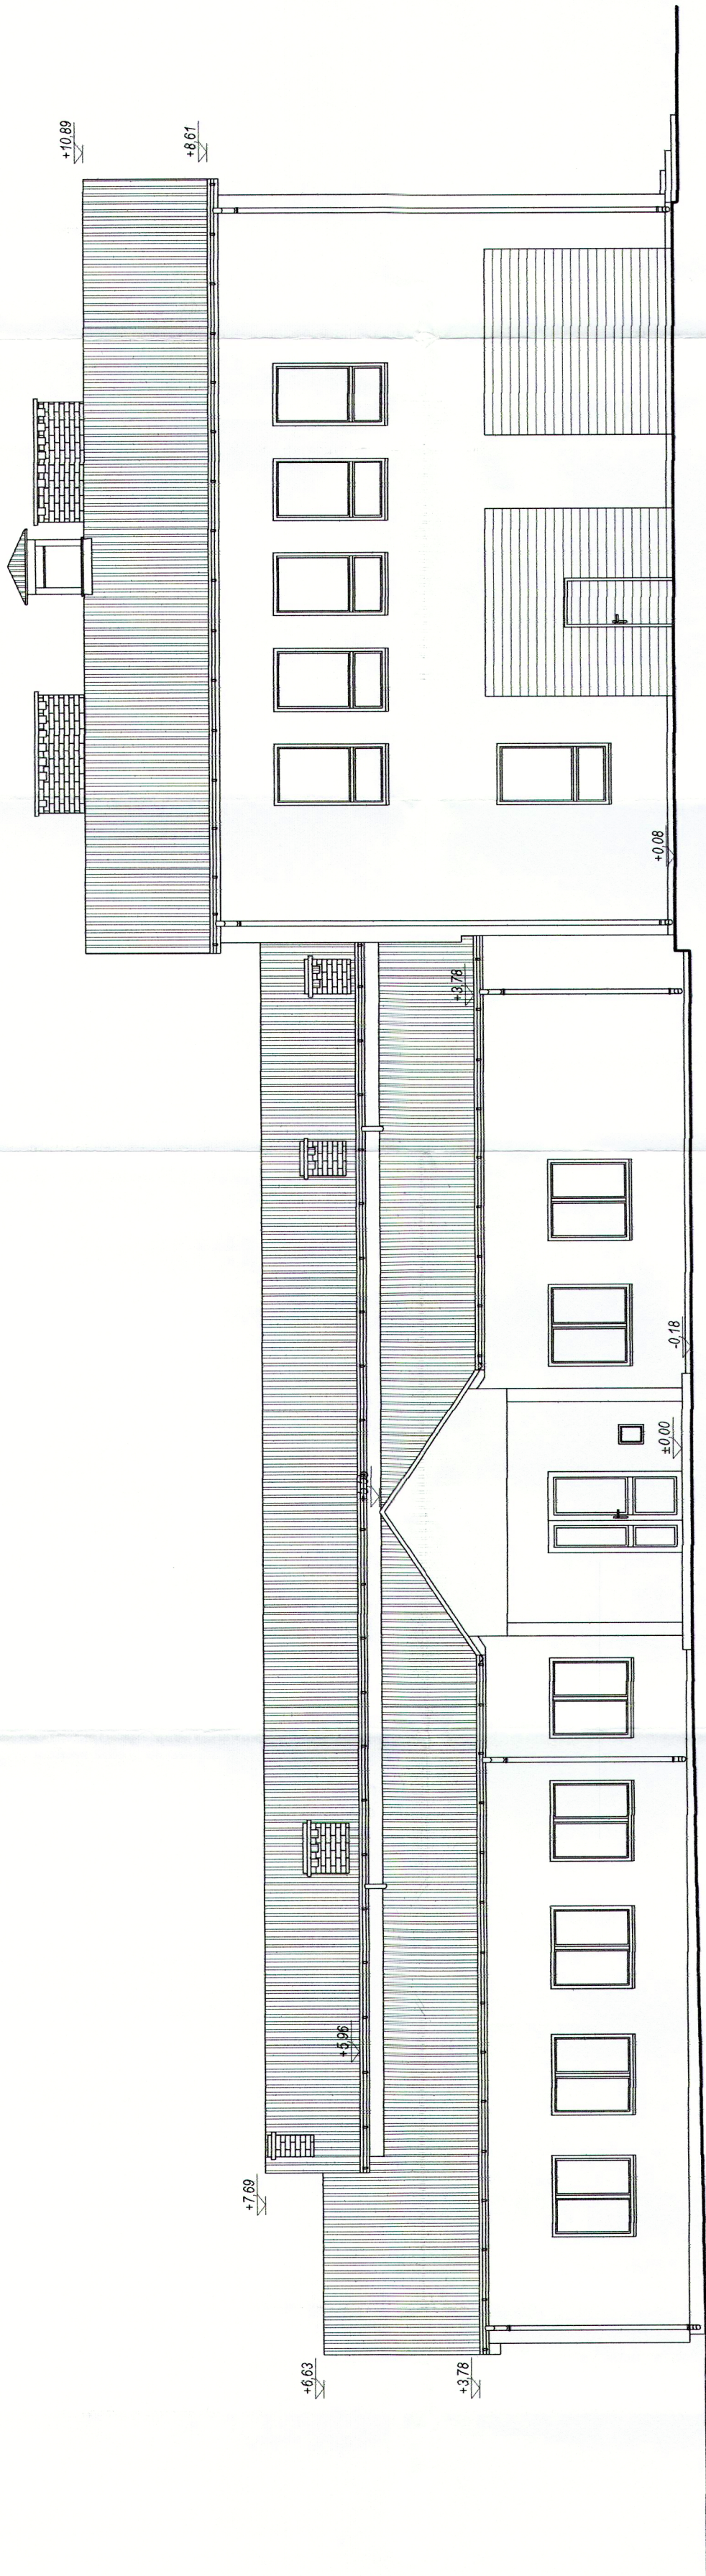

ELEWACJA PÓŁNOCNO-WSCHODNIA

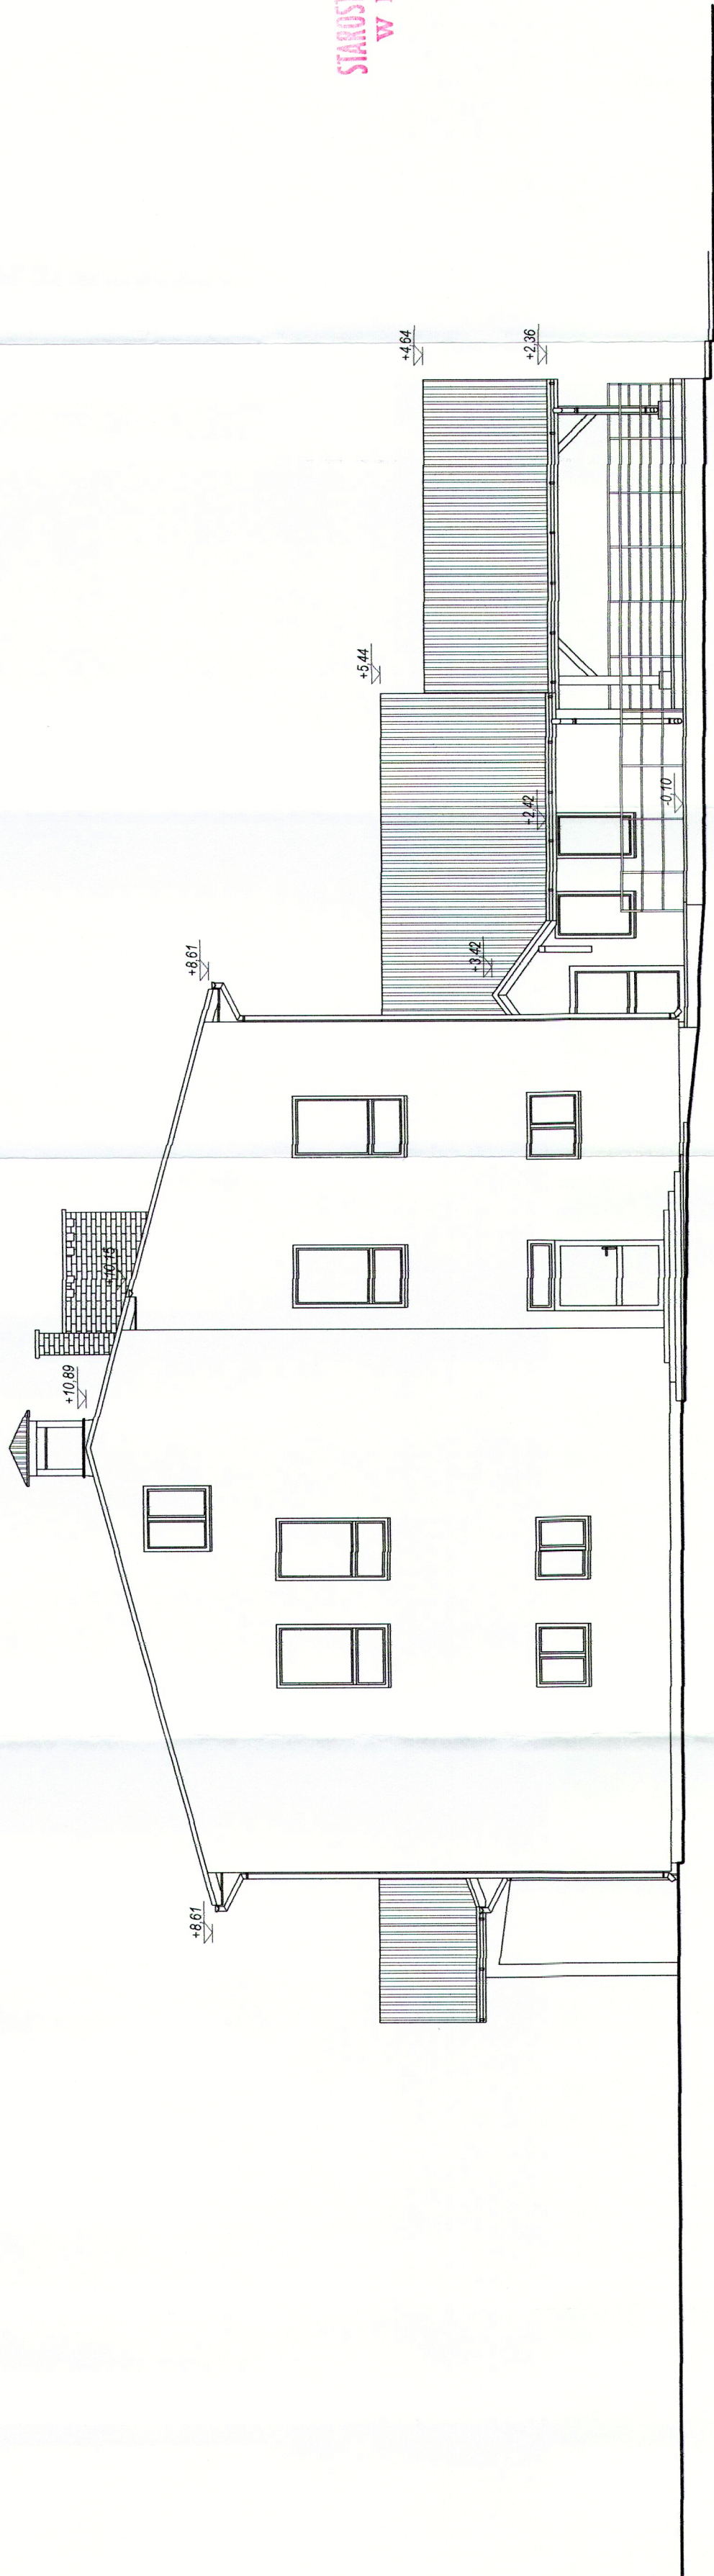

ELEWACJA PÓŁNOCNO-ZACHODNIA

STAROSTWO POWIATOWE
W LEŻAJSKU

Biuro Usług Projektowych Marian Daczyński				37-420 Rudnik nad Sanem ul. Wrzeszowa 6		skala 1:100
Inwestor:	Lokalizacja:	Nr uprawnień:	Podpis:	Data:	Nr rys:	
Ośrodek Kult. Nowa Sazyma	Wola Zarzycka działka nr ewid. 11842	Marian Daczyński				
Temat:	Tytuł rysunku:	Opracował:				
Przebudowa i rozbudowa Filii Ośrodka Kultury	Elewacje 2 - inwentaryzacja	38/7bg/91		01.2017		6