
PRZEKRÓJ A-A - skala 1:50 - CZĘŚĆ PROJEKTOWANA

STAROSTWO POWIATOWE
W LEŻAJSKU

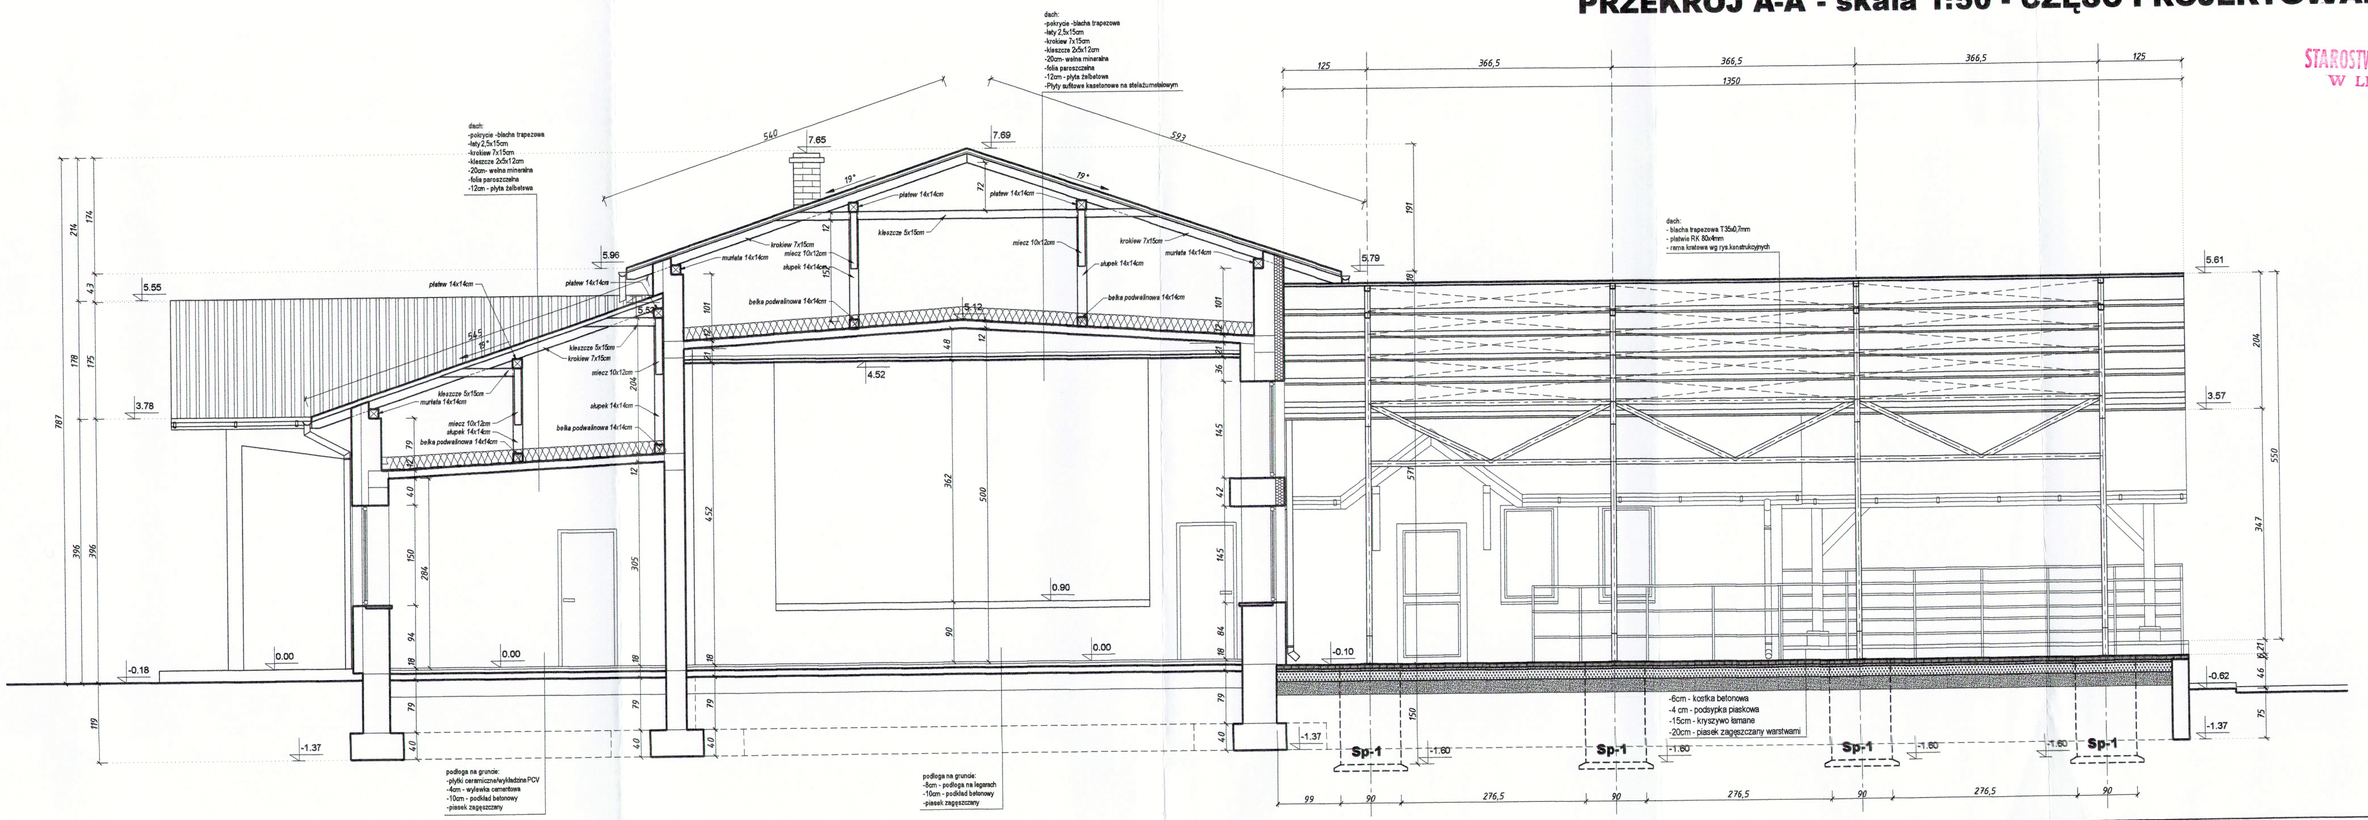

Biuro usług projektowych Marian Daczyński					37-420 Rudnik nad Sanem ul.Wrzosowa 6			Skala: 1:50
Inwestor: Osrodek Kultury Nowa Sarzyna	Lokalizacja: Wola Zarczycka działka nr ewid. 11842		Imię i Nazwisko:	Nr uprawnień	Podpis:	Data:	Nr rys:	
		Projektant:	mgr inż Janusz Lewowski	93LBOKK/2004				
		Proj.spr.:	Mgr inż arch. Robert Tańczyński	SW-14/2004		01.2017	5	
Temat: Przebudowa i rozbudowa filii ośrodka domu kultury w Woli Zarczyckiej	Tytuł rysunku: Przekrój A-A - część projektowana	Opracował:	Marian Daczyński	38/Tbg/91				