
PRZEKRÓJ B-B - skala 1:50 - CZĘŚĆ PROJEKTOWANA

STAROSTWO POWIATOWE
W LEŻAJSKU

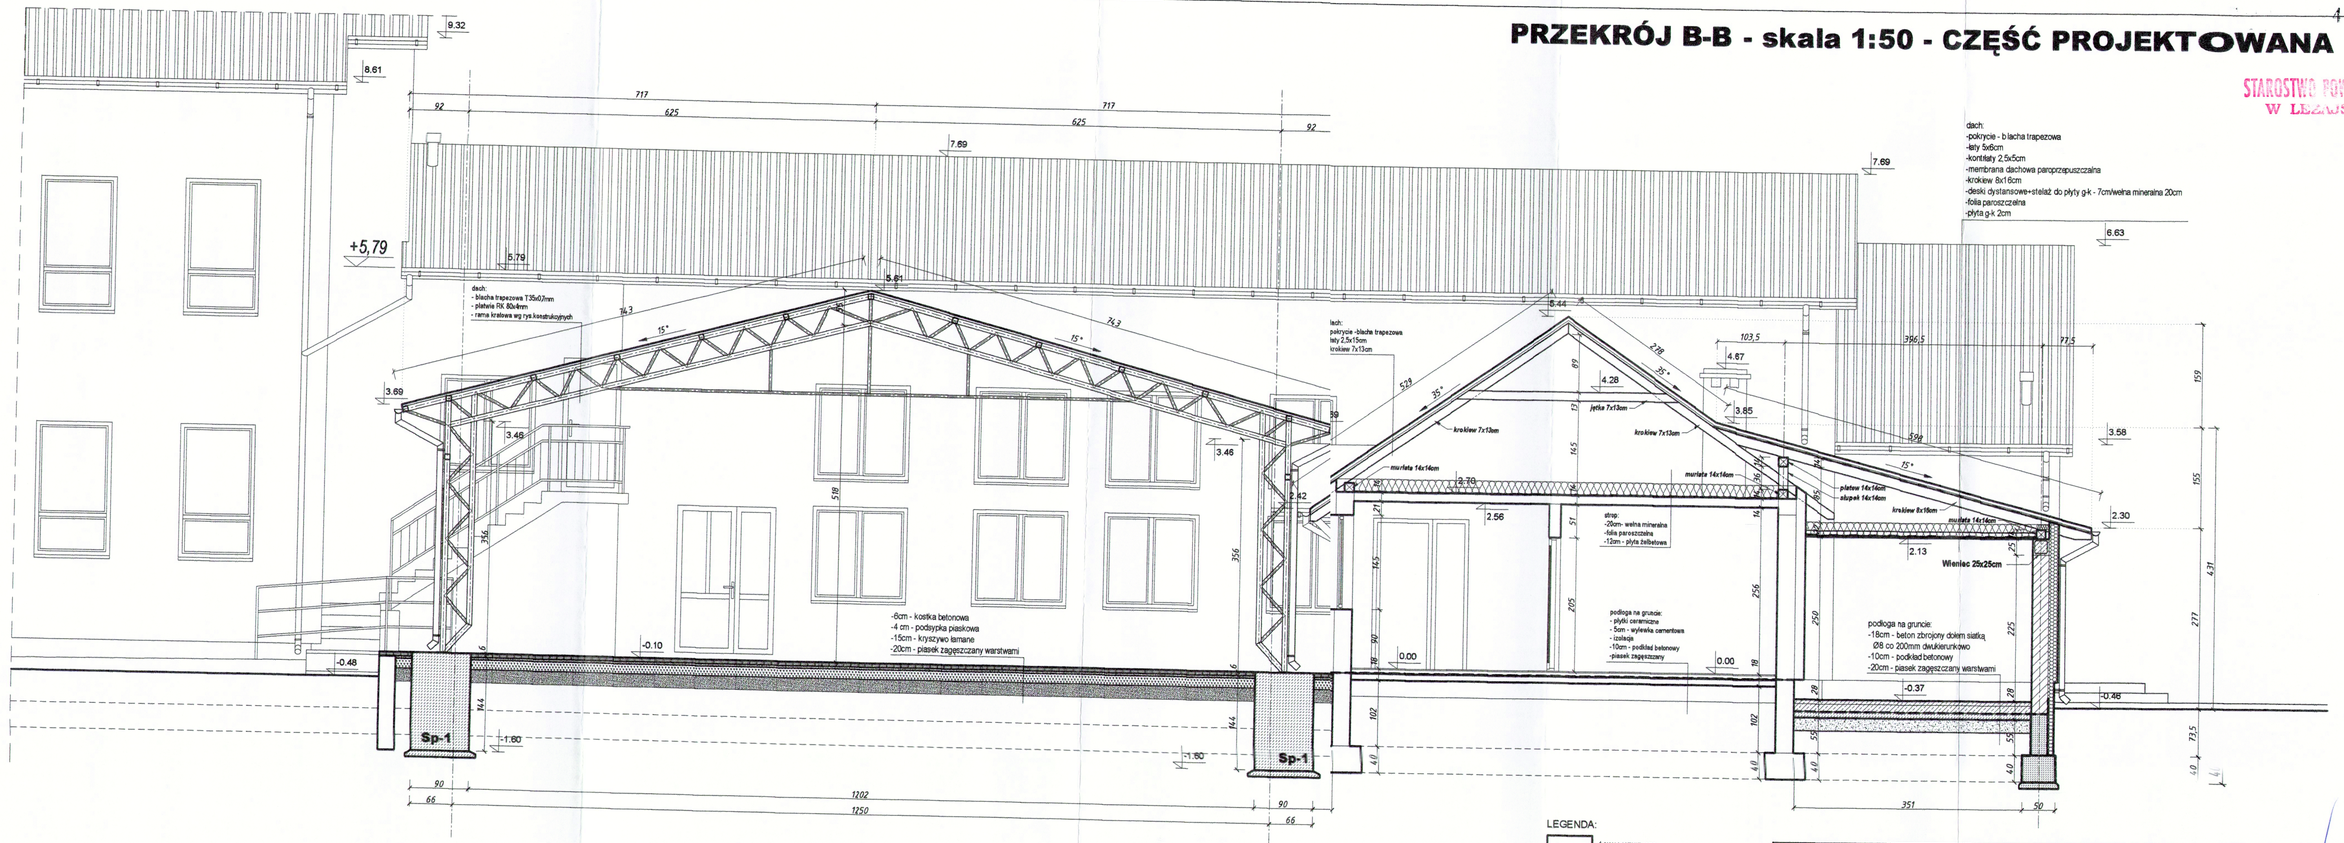

LEGENDA:

- ŚCIANA ISTNIEJĄCA
- ŚCIANA MUROWANA PROJEKTOWANA MAX. 25cm
- OCIEPLENIE PROJEKTOWANE- STYROPIAN 15cm

Biuro usług projektowych Marian Daczyński
37-420 Rudnik nad Sanem
ul.Wrzosowa 6

Inwestor: Ośrodek Kultury Nowa Sarzyna	Lokalizacja: Wola Zarczycka działka nr ewid. 1184/2		Imię i Nazwisko :	Nr uprawnień	Podpis	Data	Nr rys :
Temat: Przebudowa i rozbudowa filii ośrodka domu kultury w Woli Zarczyckiej	Tytuł rysunku: Przekrój B-B - część projektowana	Projektant :	mgr inż. Janusz Lewowski	63LBOKK/2012			
		Proj.spr. :	Mgr inż.arch. Robert Tarczyński	SW-14/2004		01.2017	6
		Opracował:	Marian Daczyński	38/Tbg/91			

Skala: 1:50