

ELEWACJE 1 - skala 1:100 - CZĘŚĆ PROJEKTOWANA

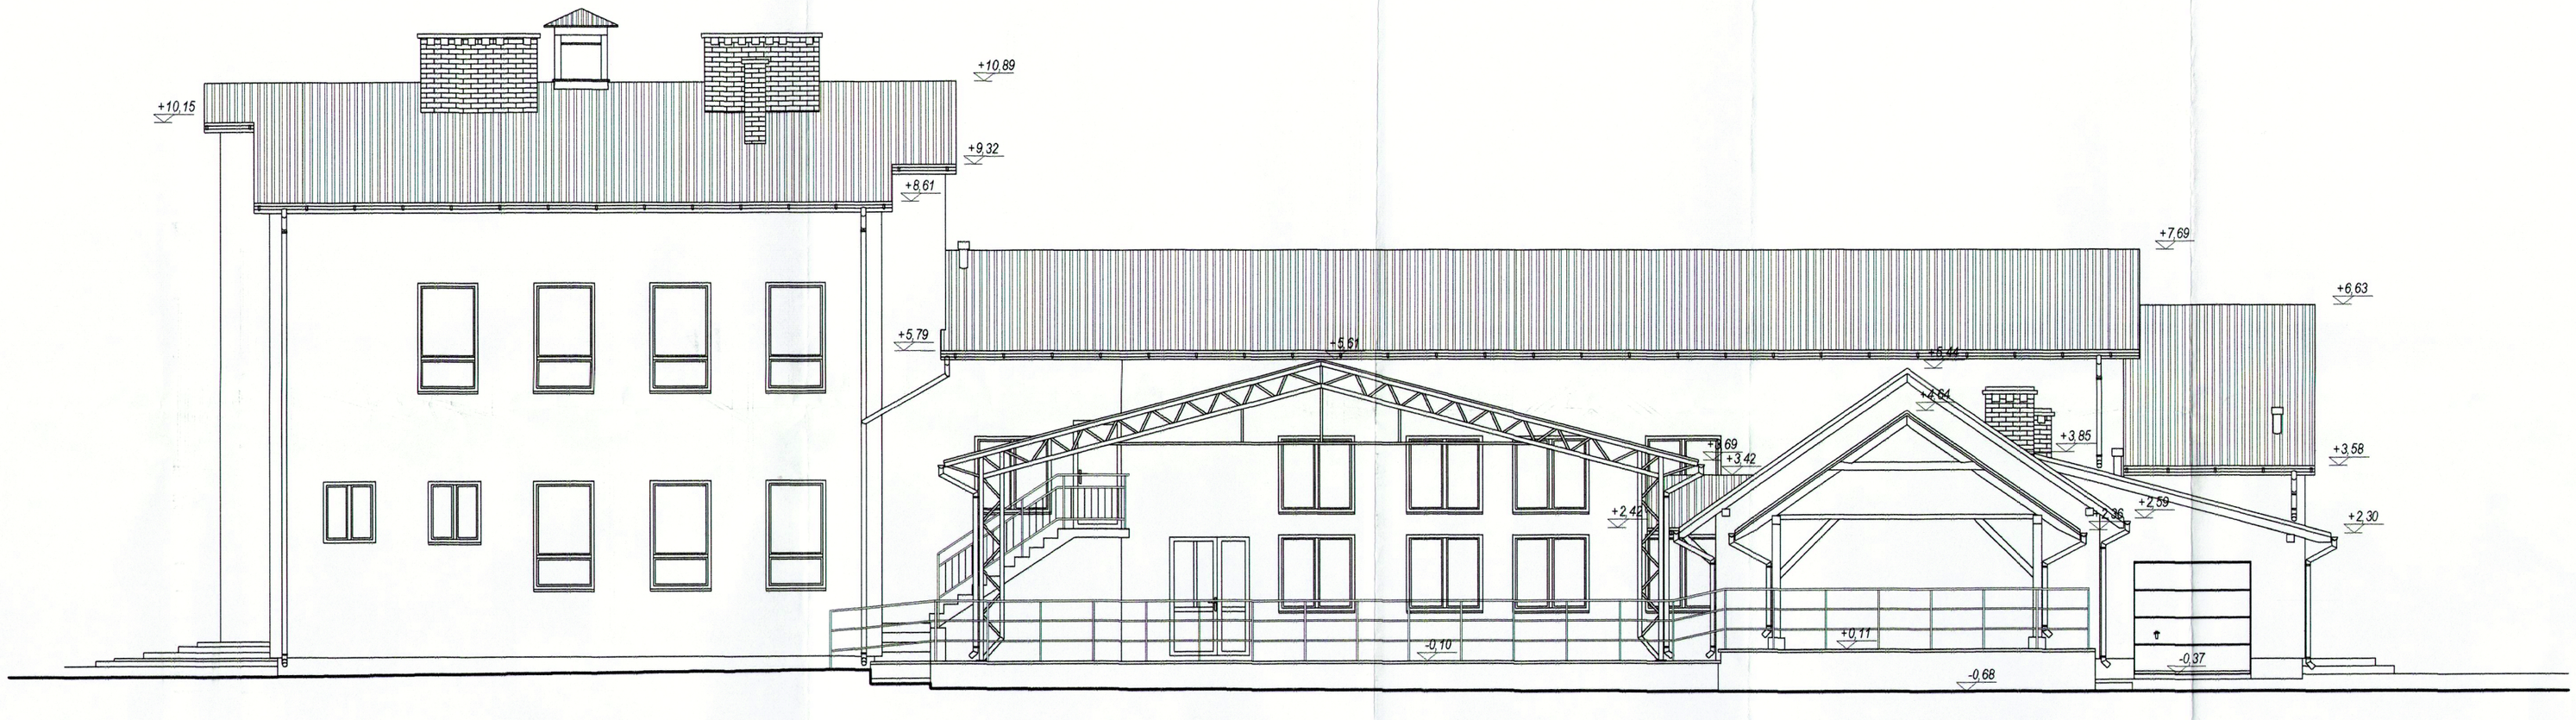

ELEWACJA POŁUDNIOWO-ZACHODNIA

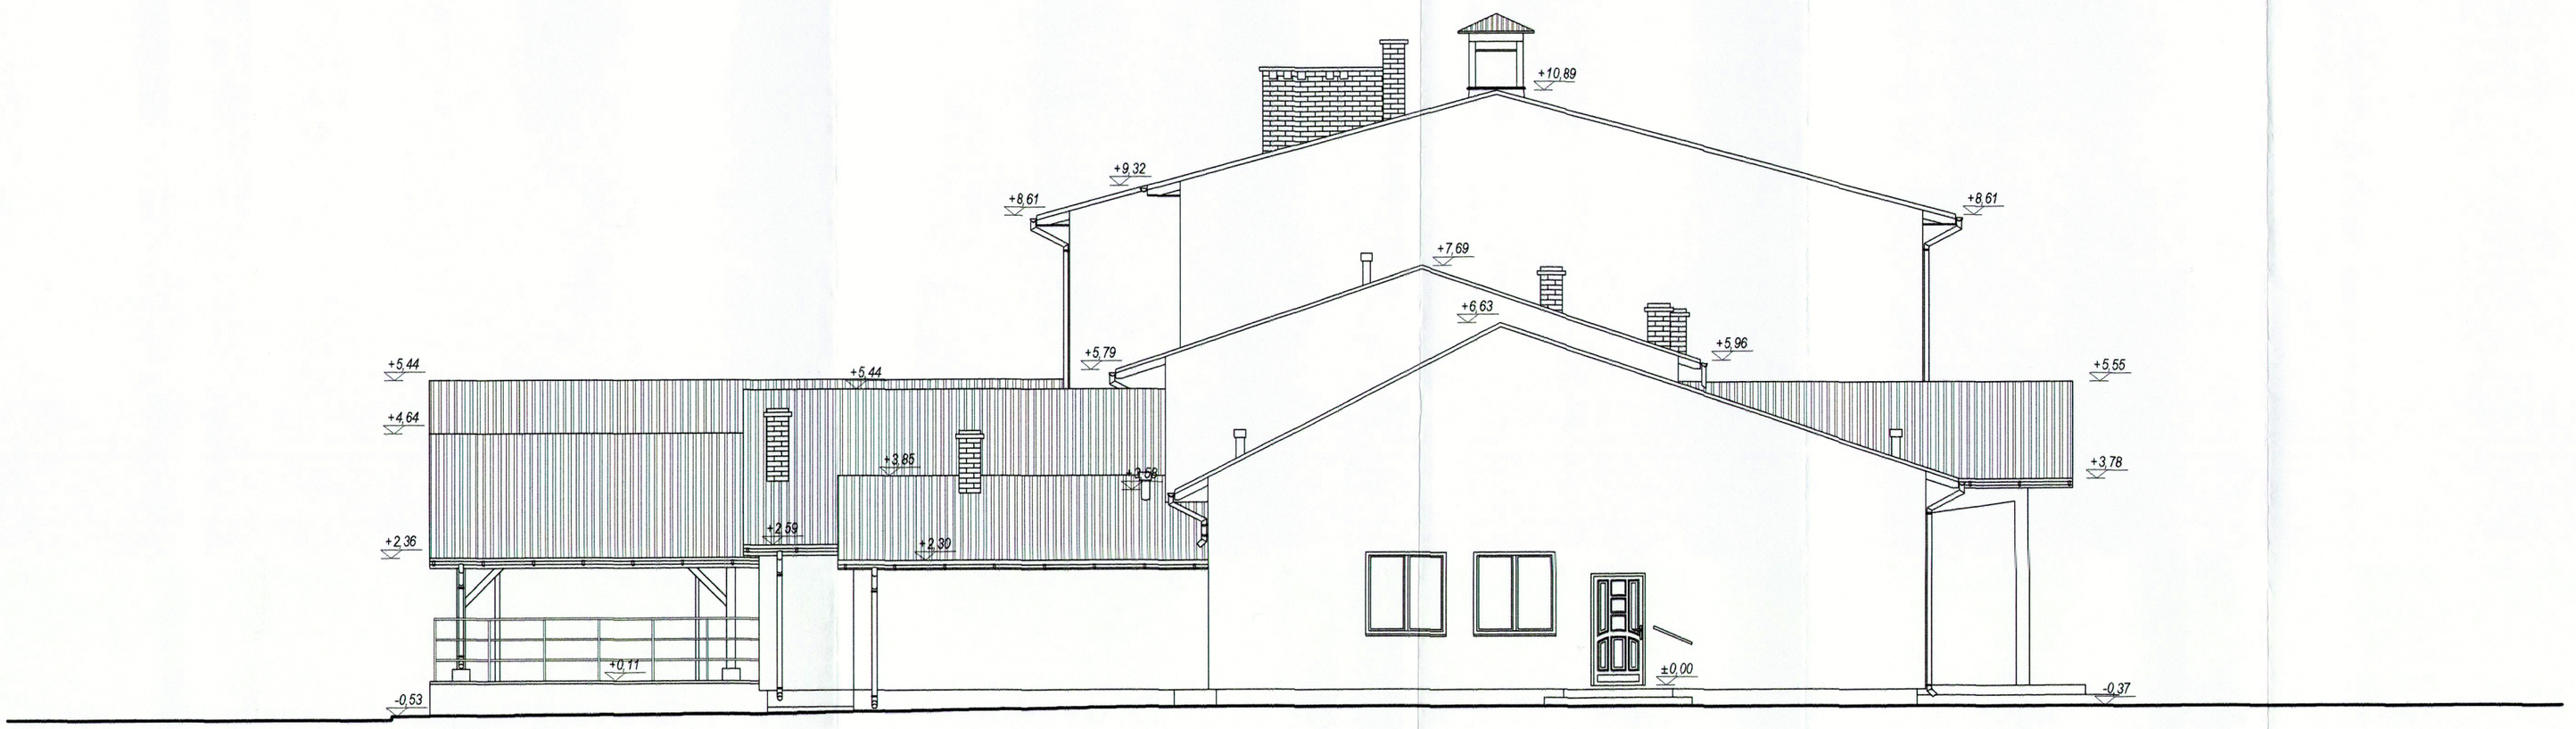

ELEWACJA POŁUDNIOWO-WSCHODNIA

STAROSTWO POWIATOWE
W LEŻAJSKU

Biuro usług projektowych Marian Daczyński			**37-420 Rudnik nad Sanem ul.Wrzosowa 6**			skala: 1:100
Inwestor: Ośrodek Kultury Nowa Sarzyna	Lokalizacja: Wola Zarczycka działka nr ewid. 11842		Imię i Nazwisko:	Nr uprawnień:	Podpis:	Data:	Nr rys:
		Projektant:	mgr inż Janusz Lewowski	93/LBOKK/2012			7
Temat: Przebudowa i rozbudowa filii ośrodka domu kultury w Woli Zarczyckiej	Tytuł rysunku: Elewacje 1 - część projektowana	Proj.spr.:	Mgr inż arch Robert Tarczyński	SW-14/2004		01.2017	
		Opracował:	Marian Daczyński	38/Tbg/91			