

ELEWACJE 2 - skala 1:100 - CZĘŚĆ PROJEKTOWANA

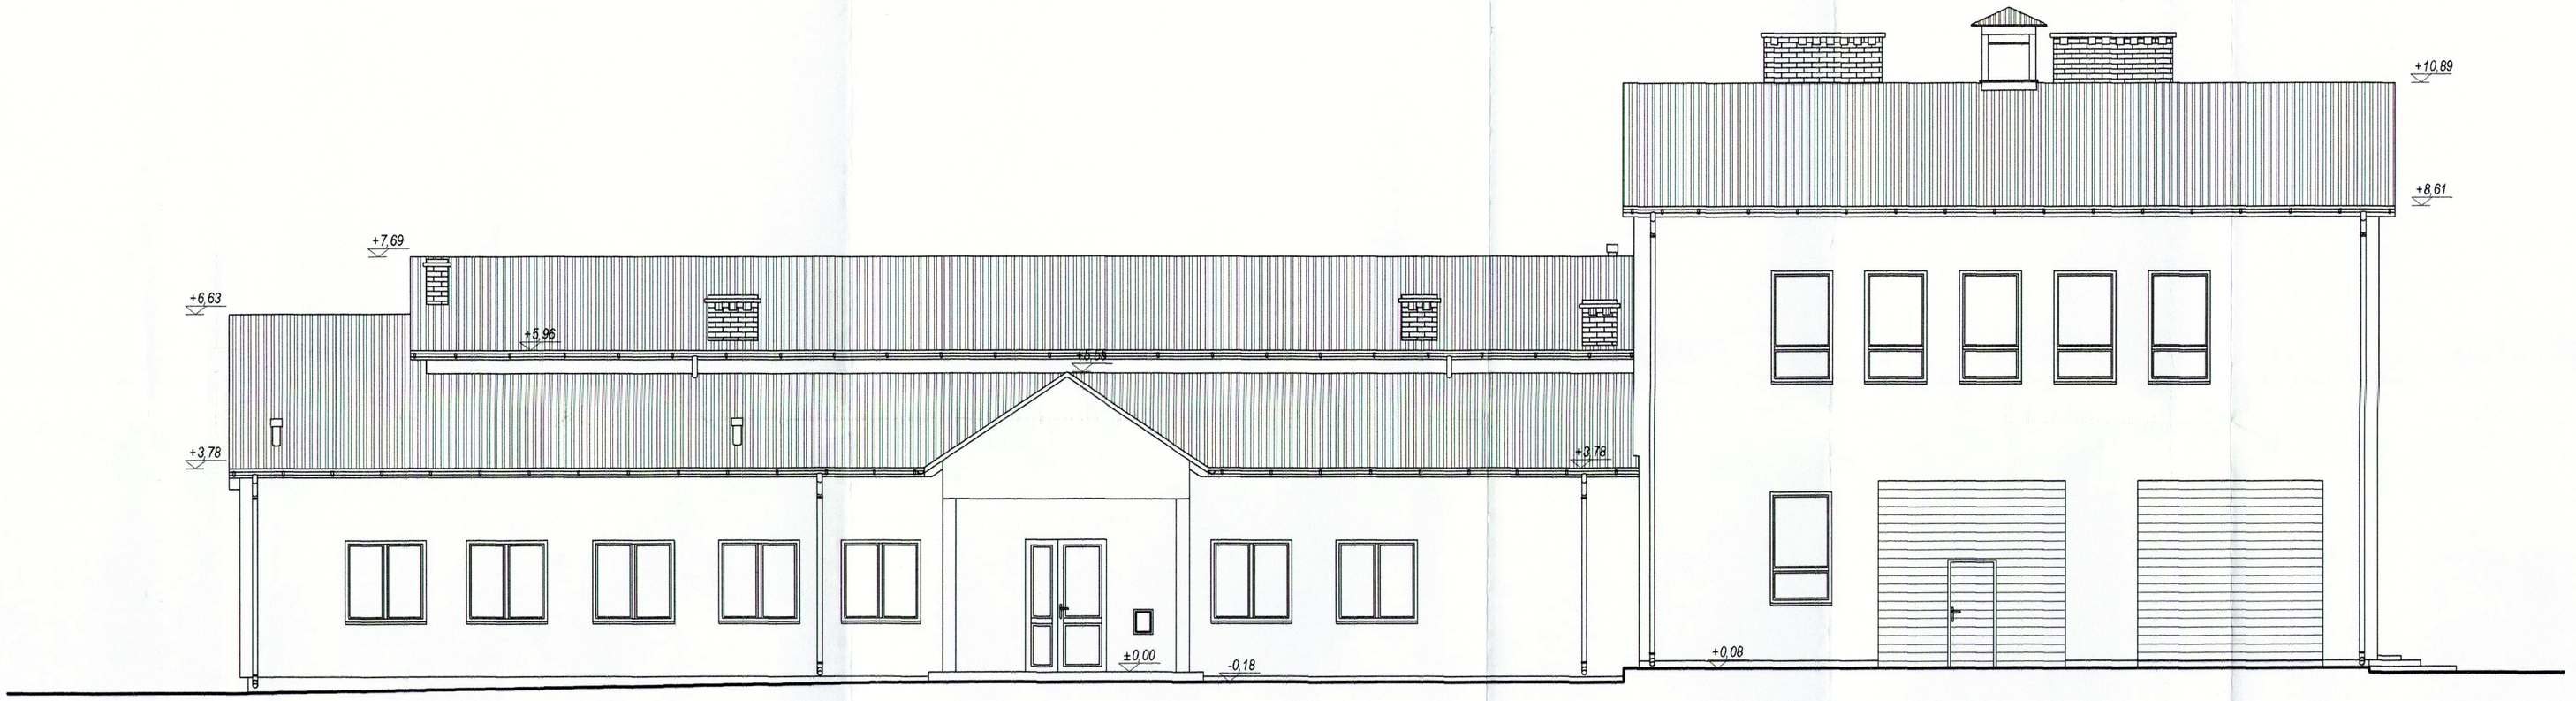

ELEWACJA PÓŁNOCNO-WSCHODNIA

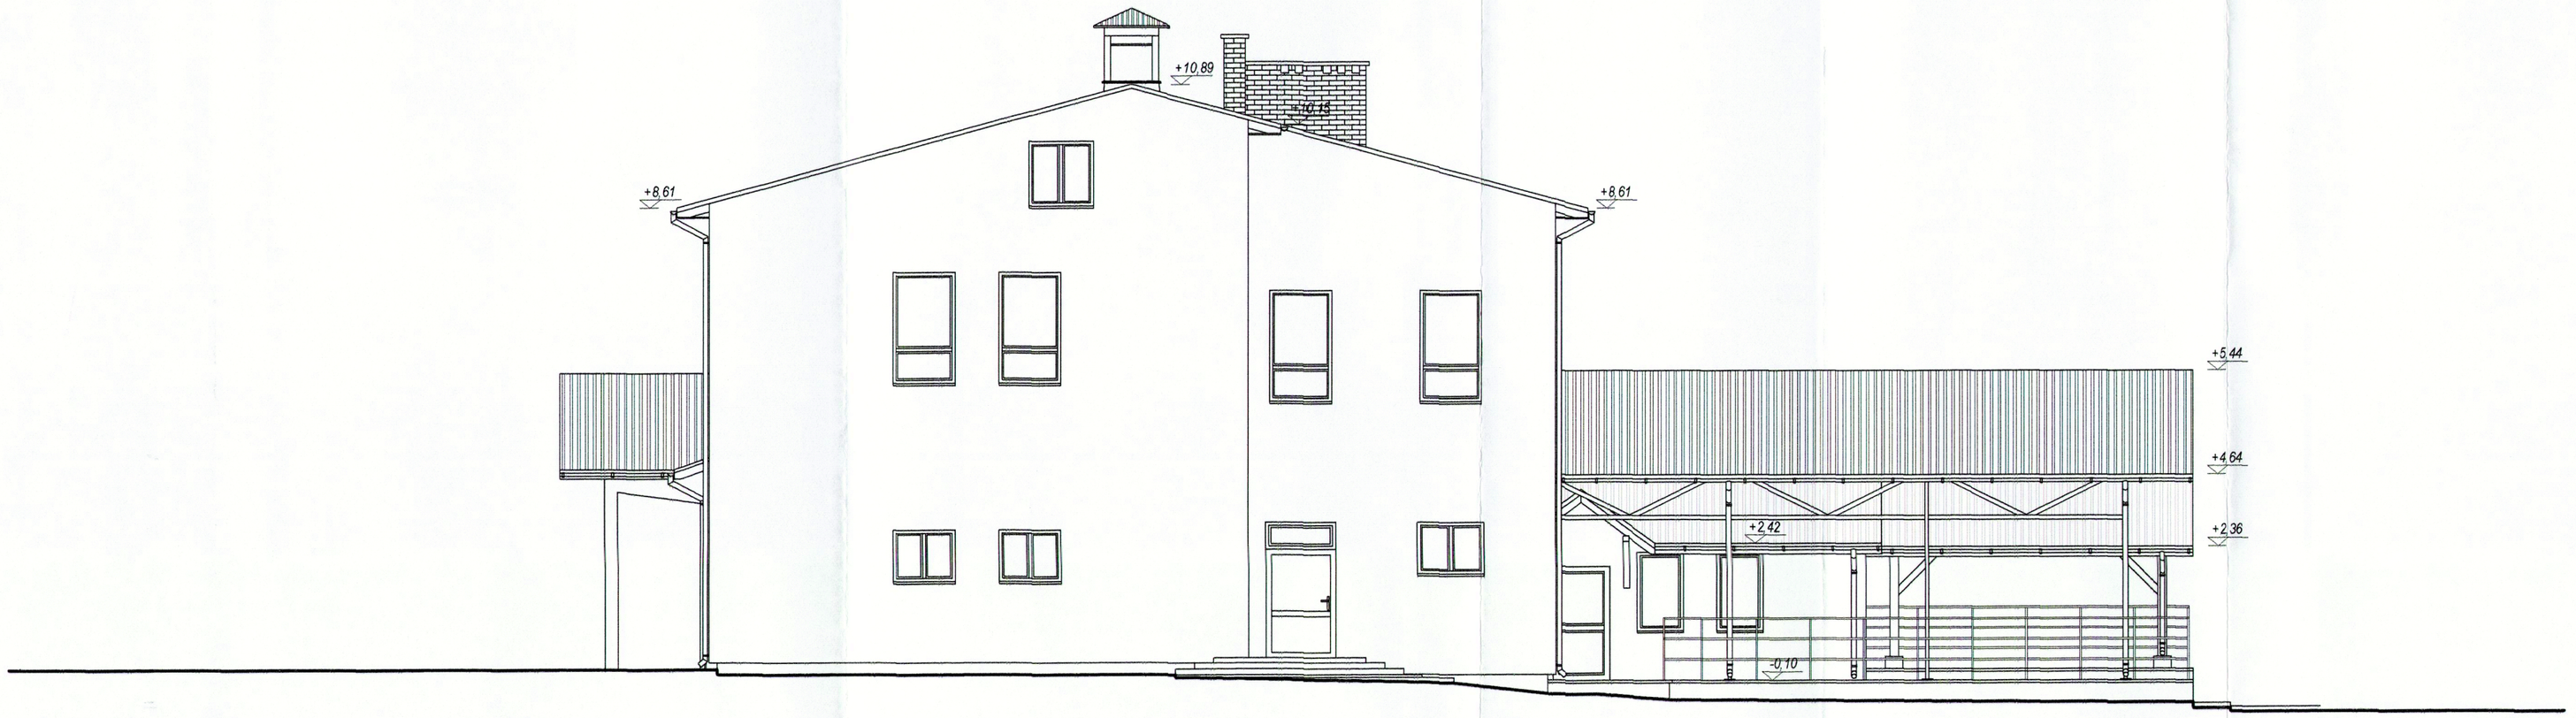

ELEWACJA PÓŁNOCNO-ZACHODNIA

STAROSTWO POWIATOWE
W LEŻAJSKU

Biuro usług projektowych Marian Daczyński			**37-420 Rudnik nad Sanem ul.Wrzosowa 6**			skala: 1:100
Inwestor: Ośrodek Kultury Nowa Sarzyna	Lokalizacja: Wola Żarczycka działka nr ewid. 11842		Imię i Nazwisko:	Nr uprawnień:	Podpis:	Data:	Nr rys:
		Projektant:	mgr inż Janusz Lewowski	93/LBOKK/2012			
Temat: Przebudowa i rozbudowa filii ośrodka domu kultury w Woli Żarczyckiej	Tytuł rysunku: Elewacje 2 - część projektowana	Proj.spr.:	Mgr inż.arch. Robert Tarczyński	SW-14/2004		01.2017	8
		Opracował:	Marian Daczyński	38/Tbg/91			