


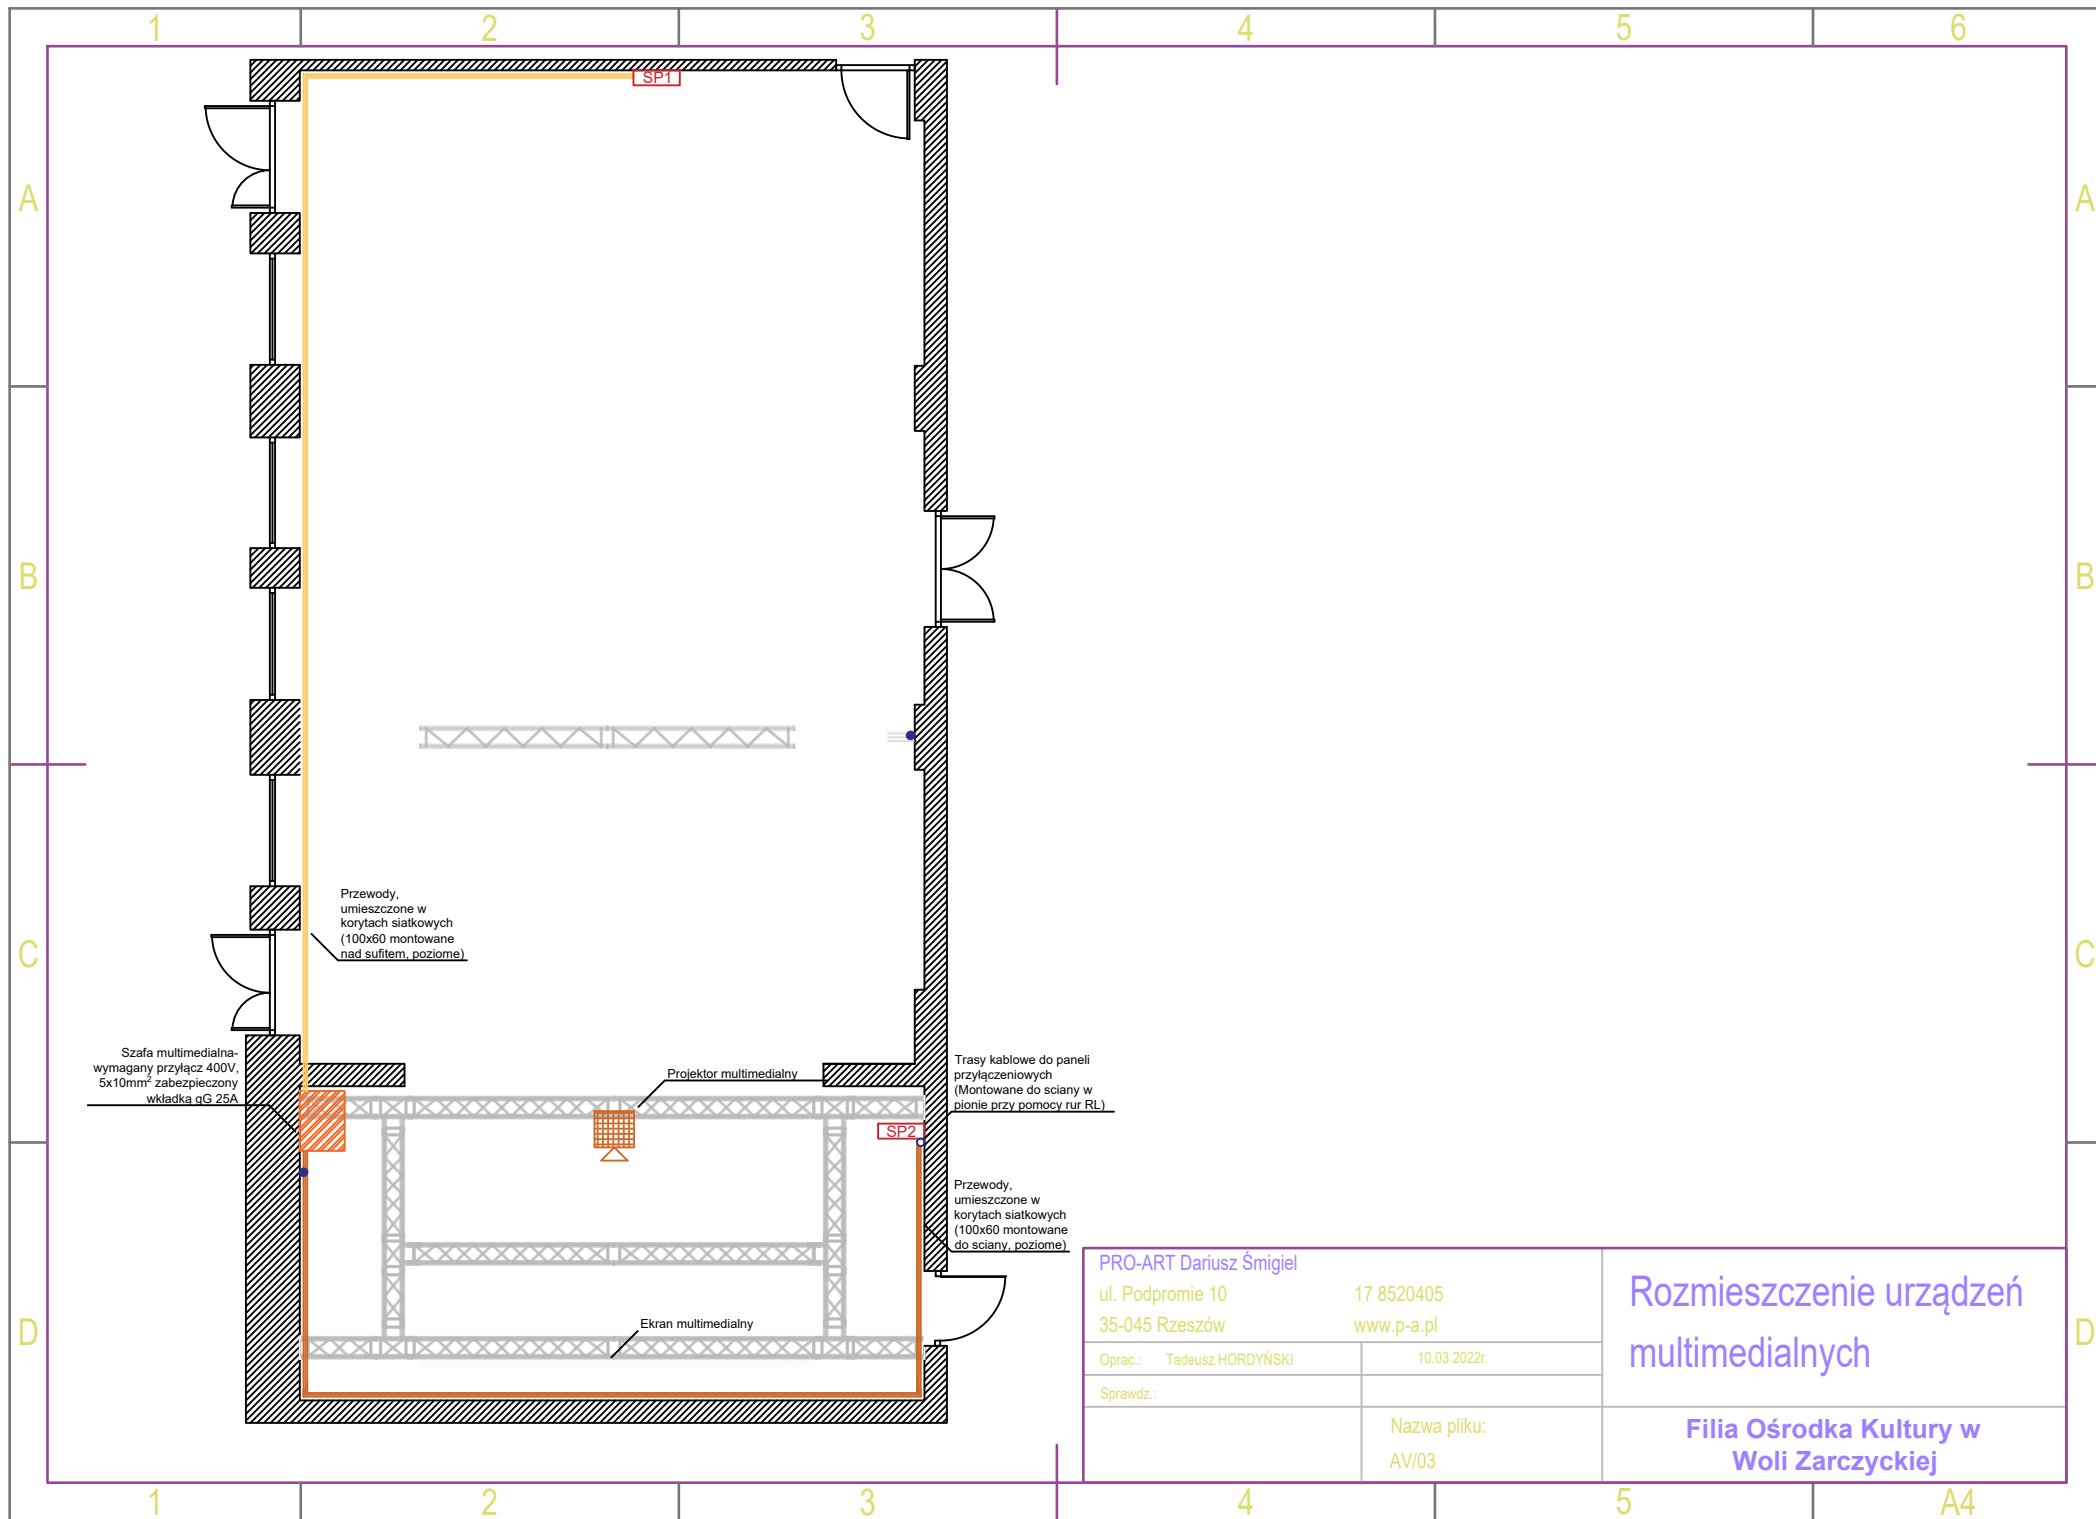

PRO-ART Dariusz Śmigiel		Rozmieszczenie urządzeń multimedialnych
ul. Podpromie 10	17 8520405	
35-045 Rzeszów	www.p-a.pl	
Oprac.: Tadeusz HORDYŃSKI	10.03.2022r.	
Sprawdz.:		
	Nazwa pliku: AV/03	Filia Ośrodka Kultury w Woli Zarczyckiej