


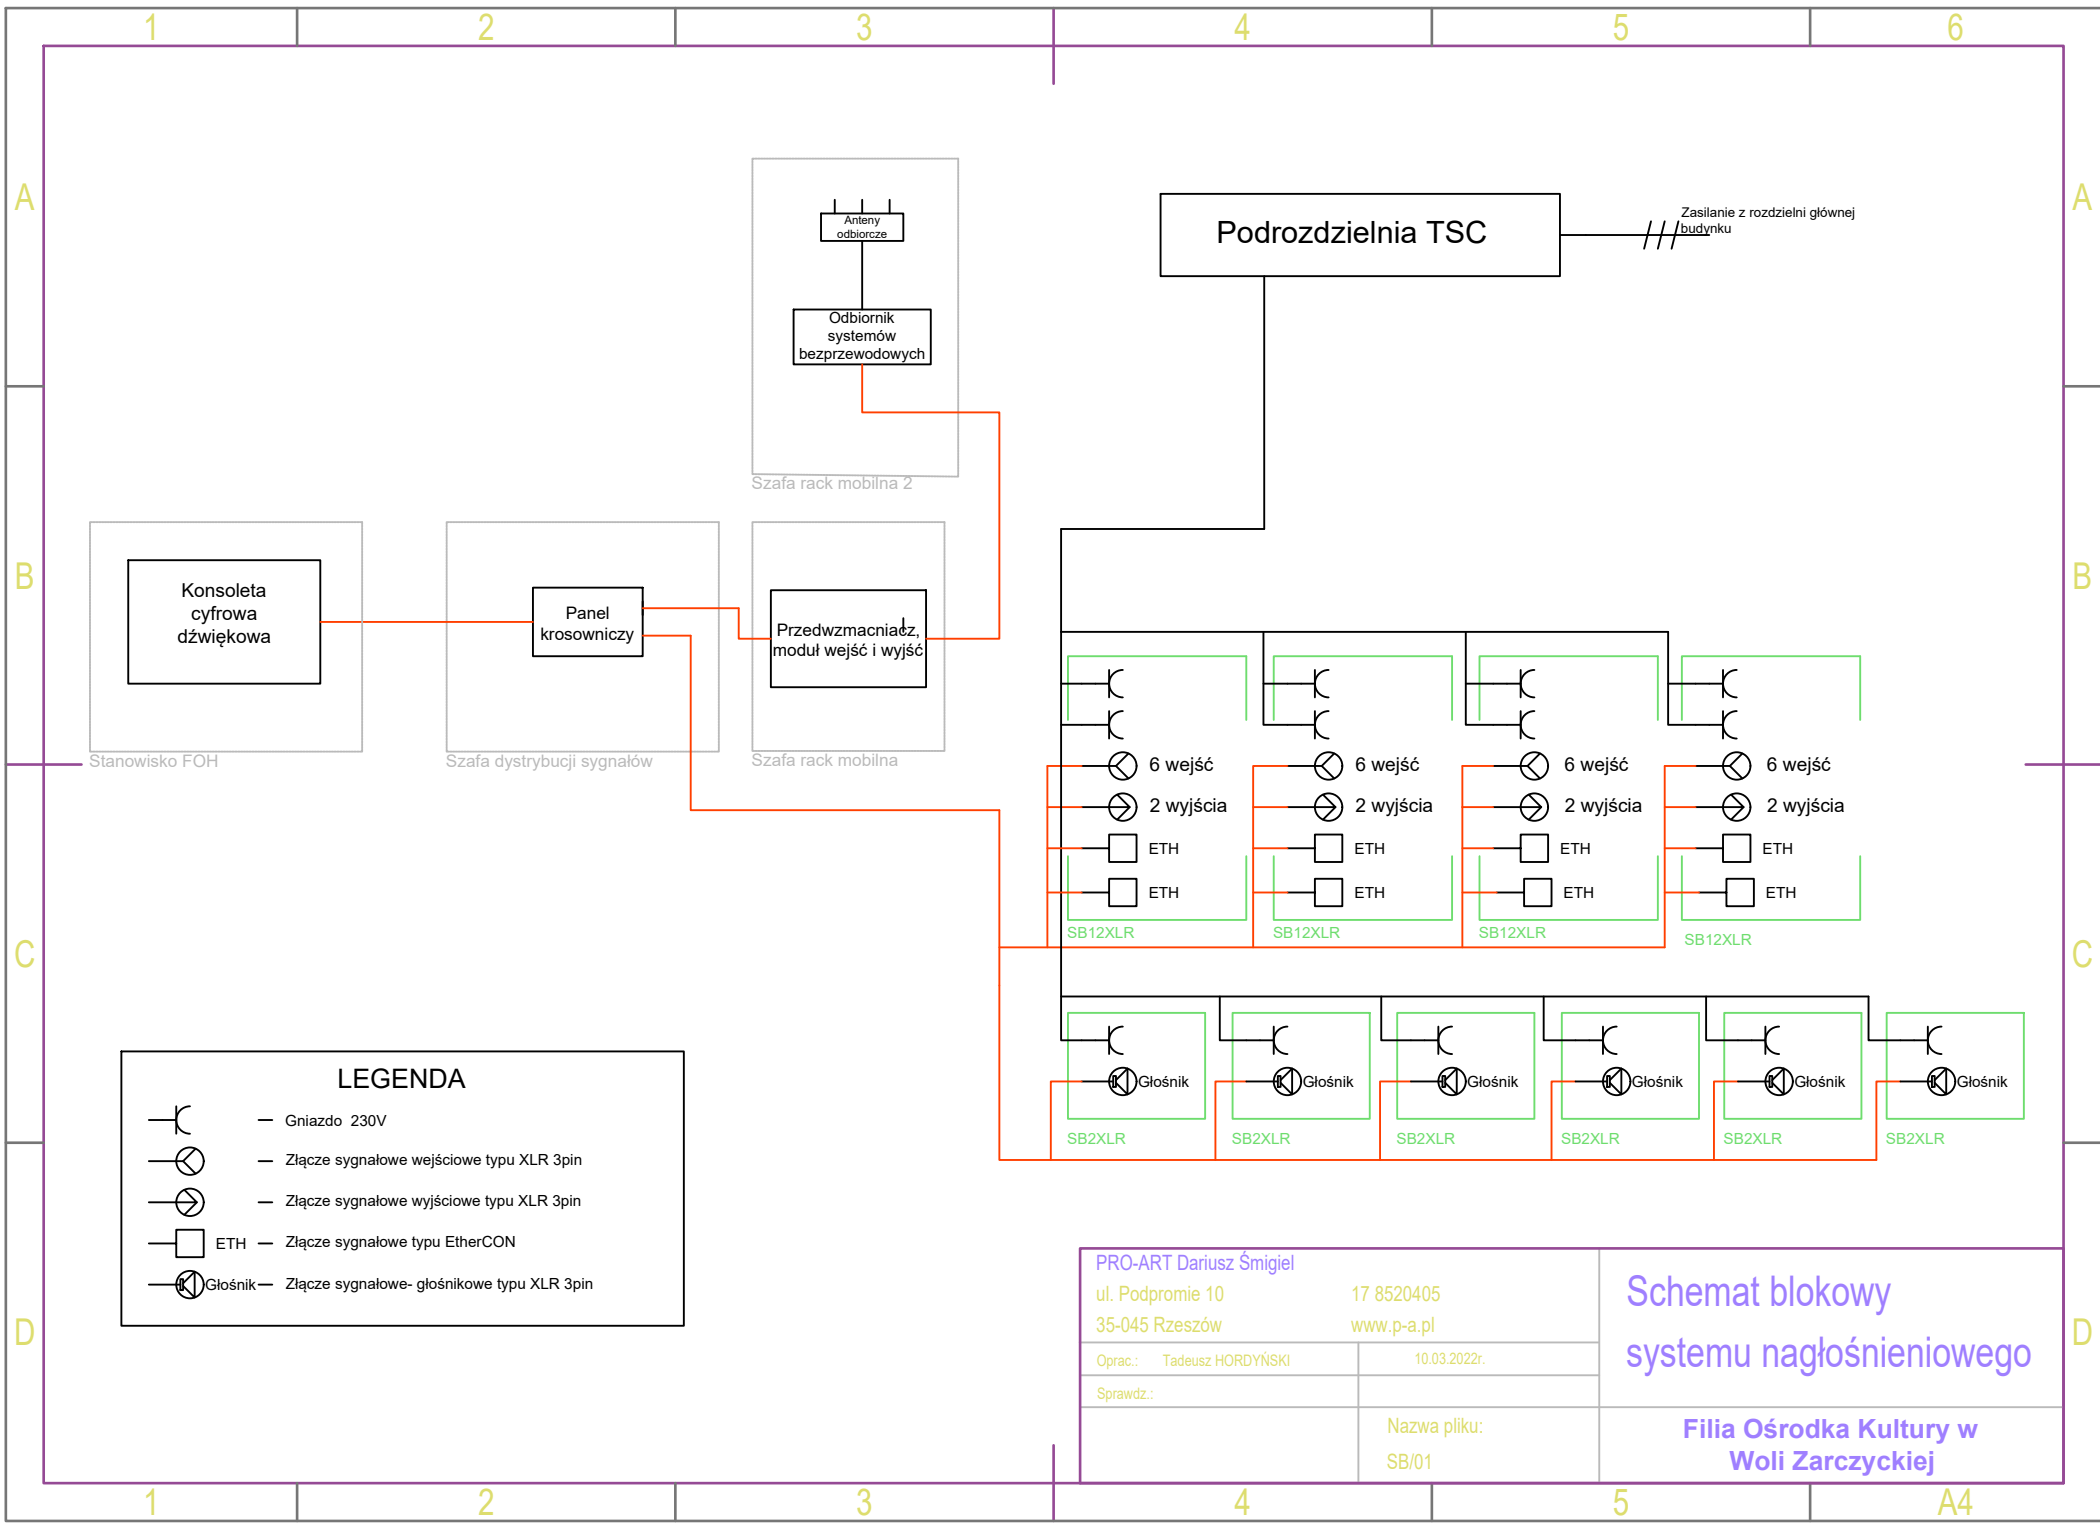

LEGENDA

- Gniazdo 230V
- Złącze sygnałowe wejściowe typu XLR 3pin
- Złącze sygnałowe wyjściowe typu XLR 3pin
- Złącze sygnałowe typu EtherCON
- Złącze sygnałowe- głośnikowe typu XLR 3pin

PRO-ART Dariusz Śmigiel		Schemat blokowy systemu nagłośnieniowego
ul. Podpromie 10	17 8520405	
35-045 Rzeszów	www.p-a.pl	
Oprac.: Tadeusz HORDYŃSKI	10.03.2022r.	
Sprawdz.:		
	Nazwa pliku: SB/01	Filia Ośrodka Kultury w Woli Zarczyckiej