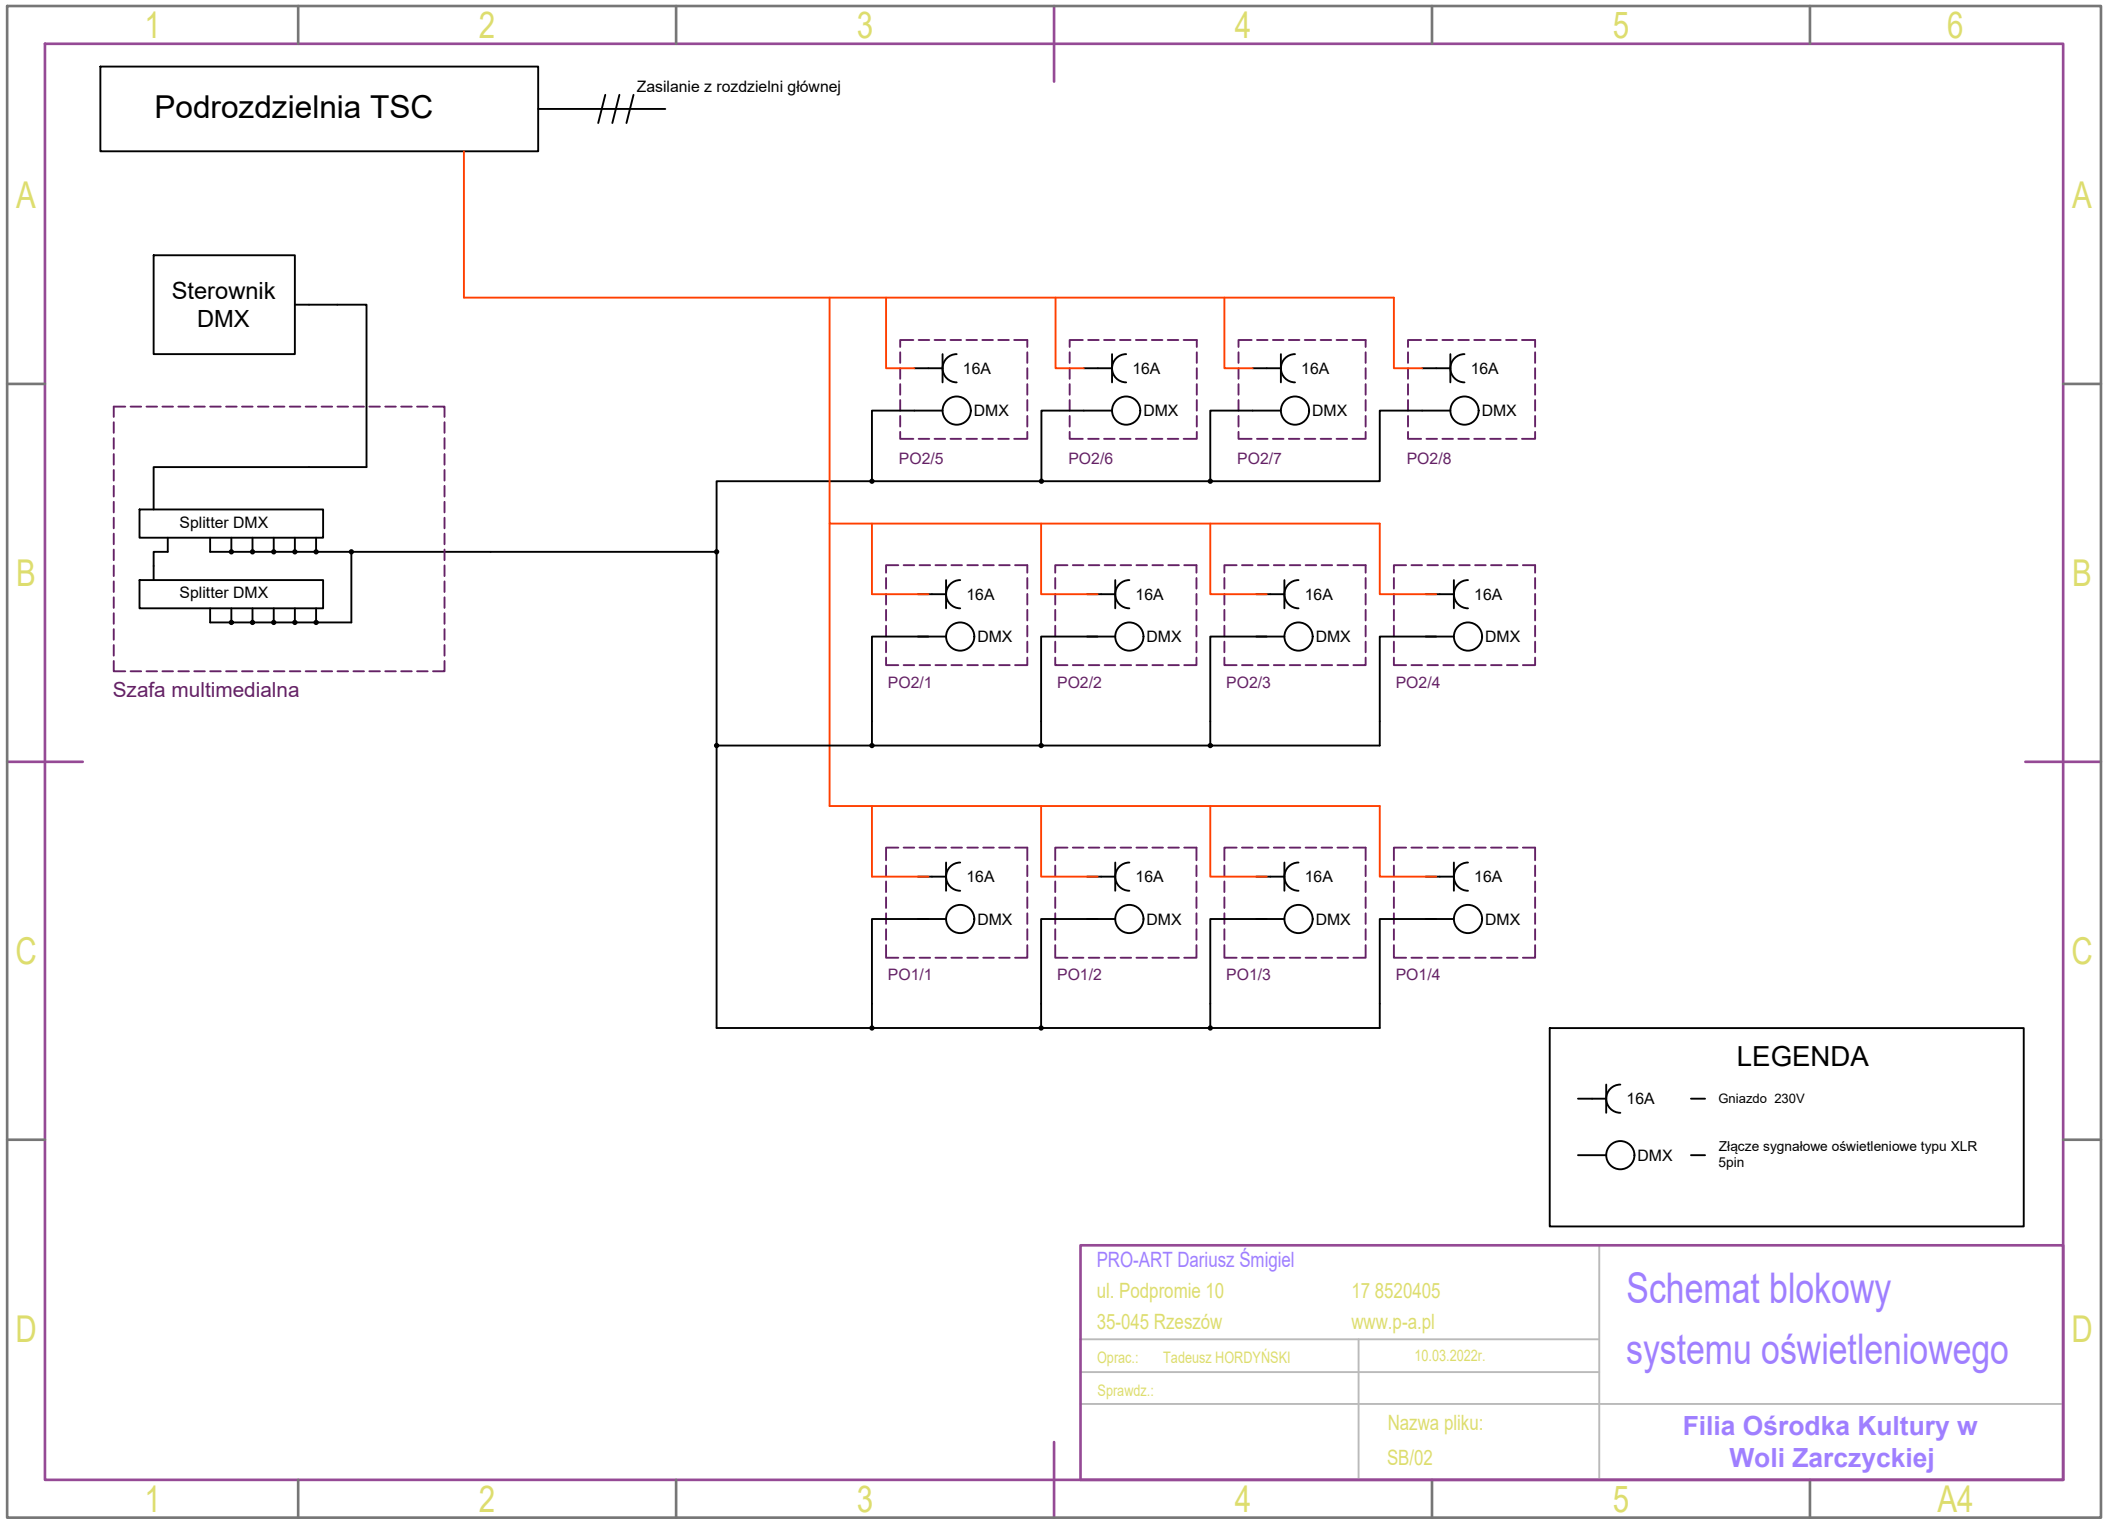
Podrozdzielnia TSC
Zasilanie z rozdzielni głównej
Sterownik DMX
Splitter DMX
Splitter DMX
Szafa multimedialna
16A
DMX
PO2/5
PO2/6
PO2/7
PO2/8
PO2/1
PO2/2
PO2/3
PO2/4
PO1/1
PO1/2
PO1/3
PO1/4
LEGENDA
16A — Gniazdo 230V
DMX — Złącze sygnałowe oświetleniowe typu XLR 5pin
PRO-ART Dariusz Śmigiel
ul. Podpromie 10
35-045 Rzeszów
17 8520405
www.p-a.pl
Oprac.: Tadeusz HORDYŃSKI
10.03.2022r.
Sprawdz.:
Nazwa pliku:
SB/02
Schemat blokowy systemu oświetleniowego
Filia Ośrodka Kultury w Woli Zarczyckiej