

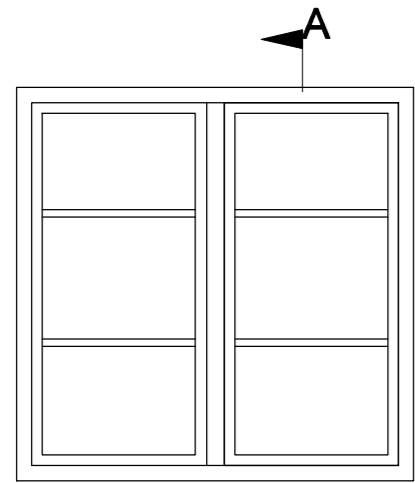


ZACHOWANE OKNO PIWNICZNE
skala 1:20

WIDOK Z ZEWNĄTRZ

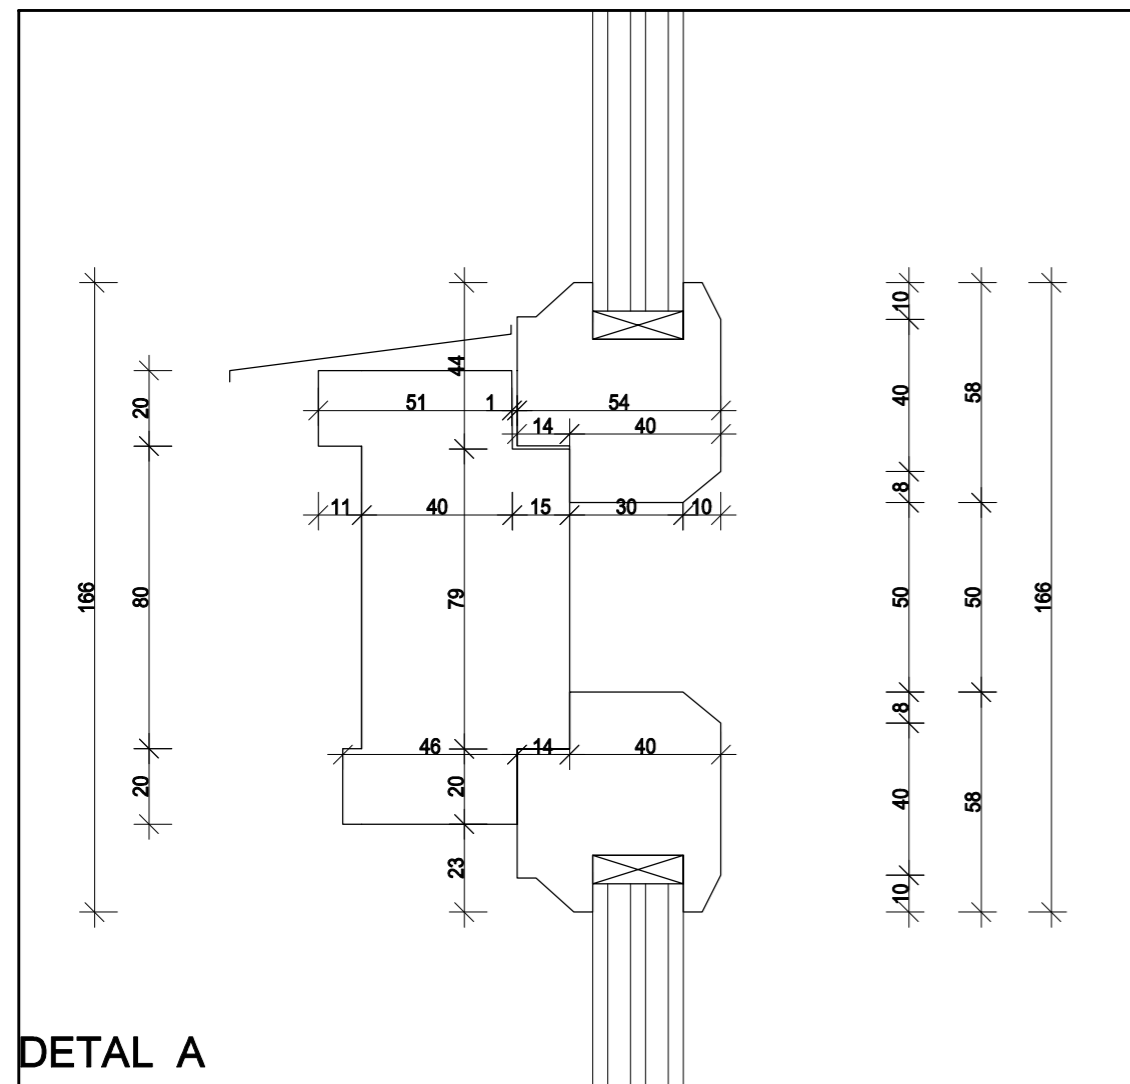


PRZEKRÓJ A-A

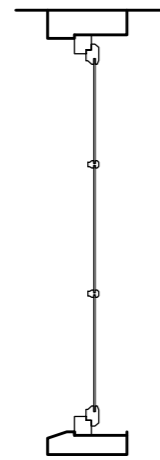


DETAL A
skala 1:5

PROJEKTOWANE WOZRCOWE OKNO PIĘTRA
skala 1:20

WIDOK Z ZEWNĄTRZ

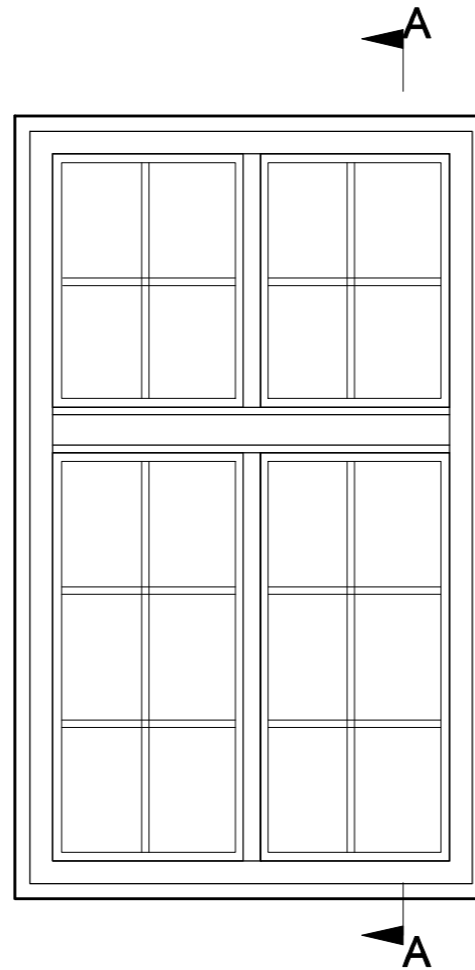


PRZEKRÓJ A-A

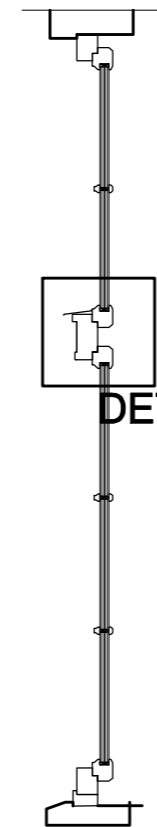

DETAL A

WIDOK Z WEWNĄTRZ

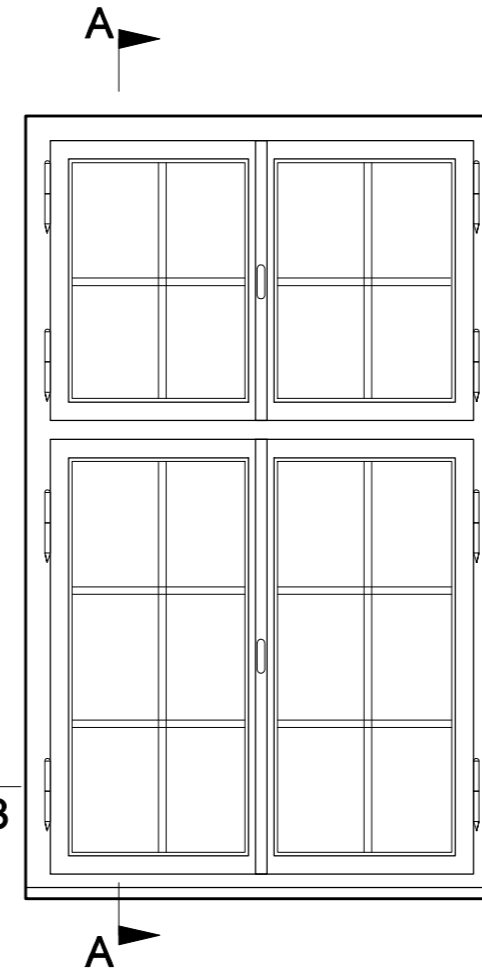


▼ B

▼ B

▼ B


▼ B

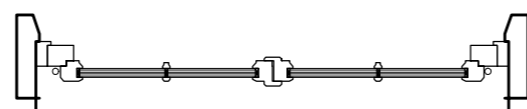

PRZEKRÓJ B-B

DETAL STOLARKI
OKIENNEJ

- UWAGI:
1. Przed wykonaniem okien na obiekcie należy wykonać okno wzorcowe i uzyskać akceptację Konserwatora Zabytków, nadzorującego obiekt
 2. Preferowany kolor stolarki - Biały
 3. Okna z drewna sosnowego klasy C24
 4. Okno powinno spełniać warunki dla współczynnika izolacyjności $U_o = 0,9 \text{ W/m}^2\text{K}$
 5. Projektowane okno na wzór okna w opisywcy i dostępnych materiałów historycznych fotograficznych obiektu.
 6. Przy wykonywaniu okien należy brać obmiar z natury.

TEMAT INWESTYCJI	Przebudowa i remont w ramach zadania pn. "Termomodernizacja budynku szpitala w Gublinie Budynek "A"		
LOKALIZACJA	ul. Śląska 35 60-660 Gubin		
INWESTOR	Powiat Krośnieński ul. Piastów 10B 66-660 Krosno Odrzańskie		
STADIUM	PROJEKT WYKONAWCZY		
JEDNOSTKA PROJEKTOWA PROWADZĄCA	 Archenika Sp. z o.o. ul. Jarochońskiego 51 60-248 Poznań tel.: +48 604 080 981; +48 602 881 331 biuro@archenika.pl www.archenika.pl		
FUNKCJA	IMIĘ I NAZWISKO	NR UPR. W SPEC.	PODPIS
ARCHITEKTURA			
PROJEKTOWAŁ	mgr inż. arch. Monika Jasińska	WF-OIA/OKK/UpB/25/2009 w specjalności architektonicznej nr izby WF-0717	
TREŚĆ RYS.	DETAL STOLARKI OKIENNEJ STAN PROJEKTOWANY I ISTNIEJĄCY		SKALA 1:20 1:5
DATA	LIPIEC 2021	NR KONTRAKTU	250
BRANŻA	NR REWIZJI	NR RYSUNKU	A.10

Rysunek stanowi własność Archenika Sp. z o.o. i nie może być kopiowany, rozpowszechniany, modyfikowany, i udostępniany osobom trzecim bez wcześniejszej pisemnej zgody właściciela.