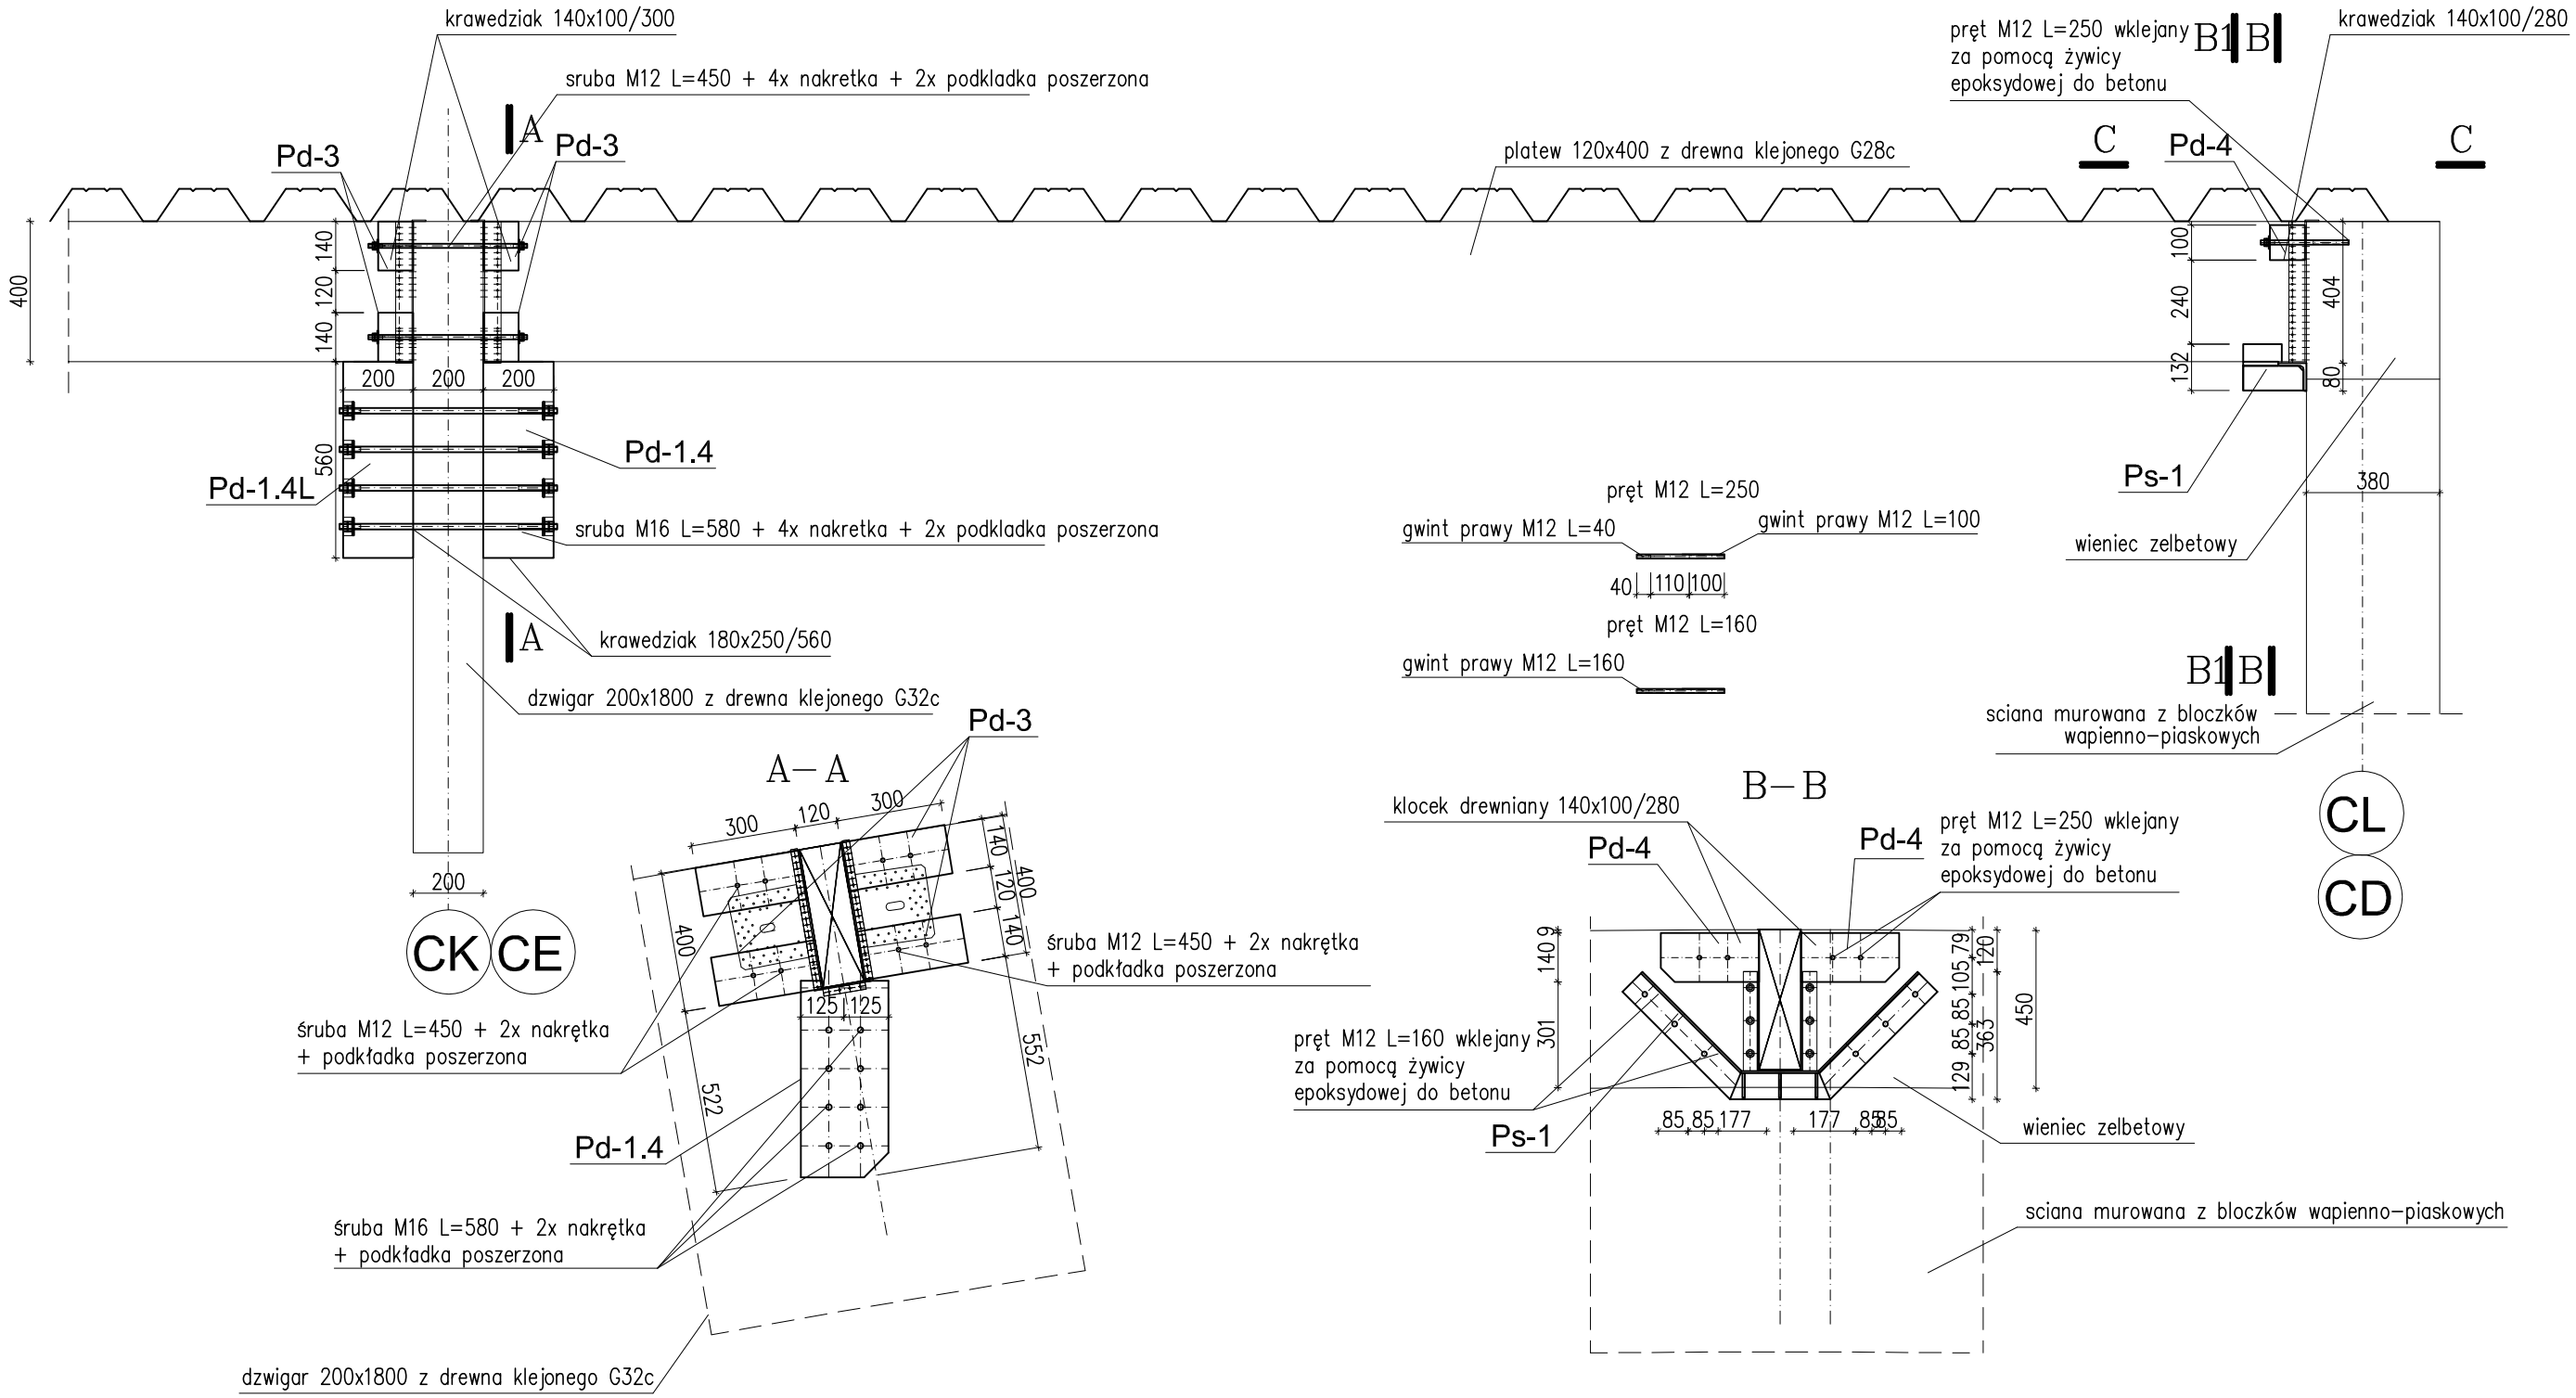

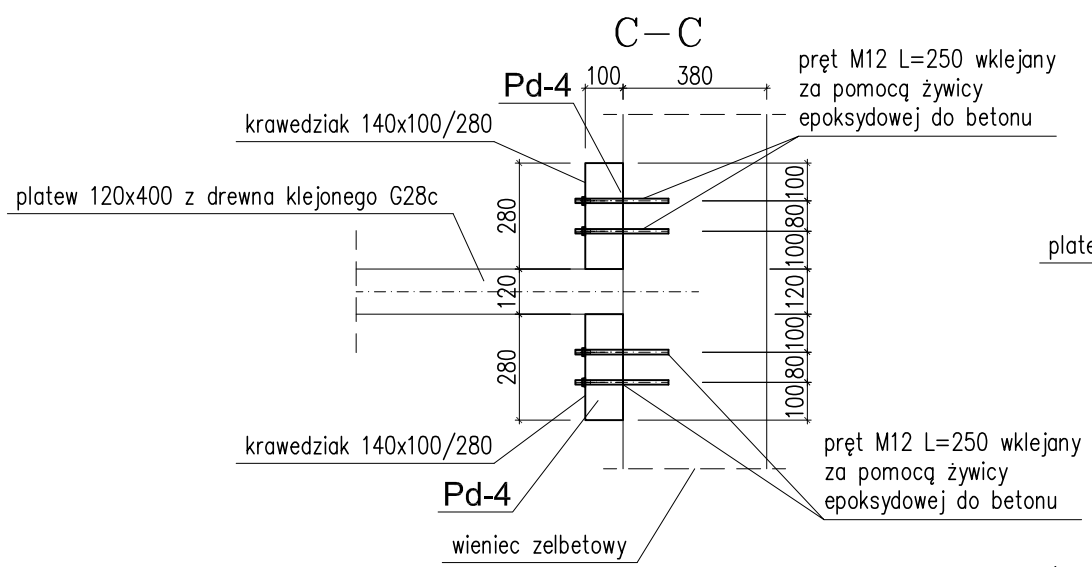

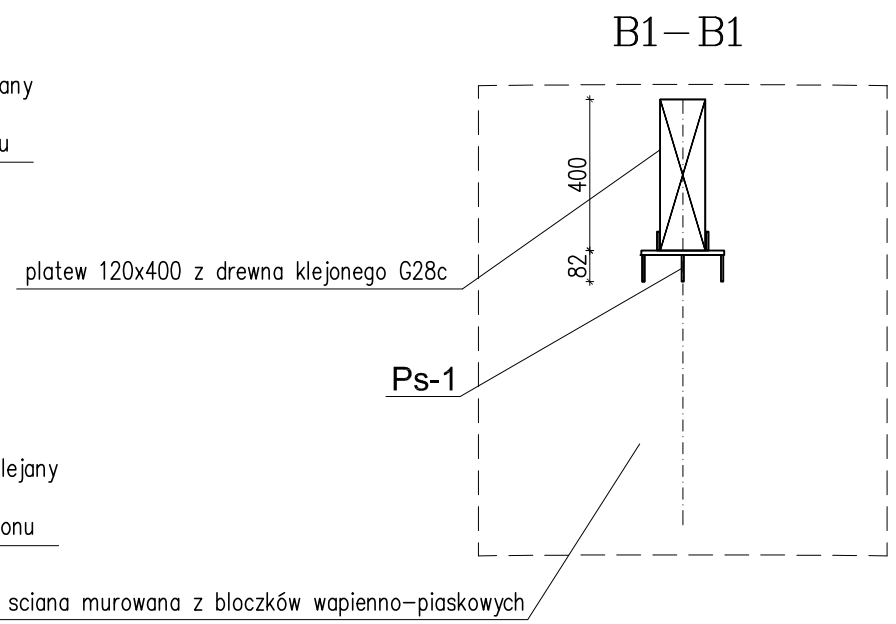

Uwaga:
Krawędziaki Pd-1.1 do Pd-1.8 montować do dźwigara prostopadle do płaszczyzny poziomej, zgodnie z wycięciami elementów.

stal 1.4539
śruby kl.8.8

Projekt konstrukcyjny techniczny				
Temat:	Projekt naprawy dachu pływalni w Olecku			
Obiekt:	MIEJSKI OŚRODEK SPORTU I REKREACJI W OLECKU			
Lokalizacja:	Olecko, ul. Park 1			
Nazwa rys: Podparcie płatwi w osiach CK-CL I CE-CD			Skala 1:20	Nr rys: K-3.1
Projektant:	mgr inż. Kamil Zimiński	PDL/0045 POOK/05	18.08.2021	