



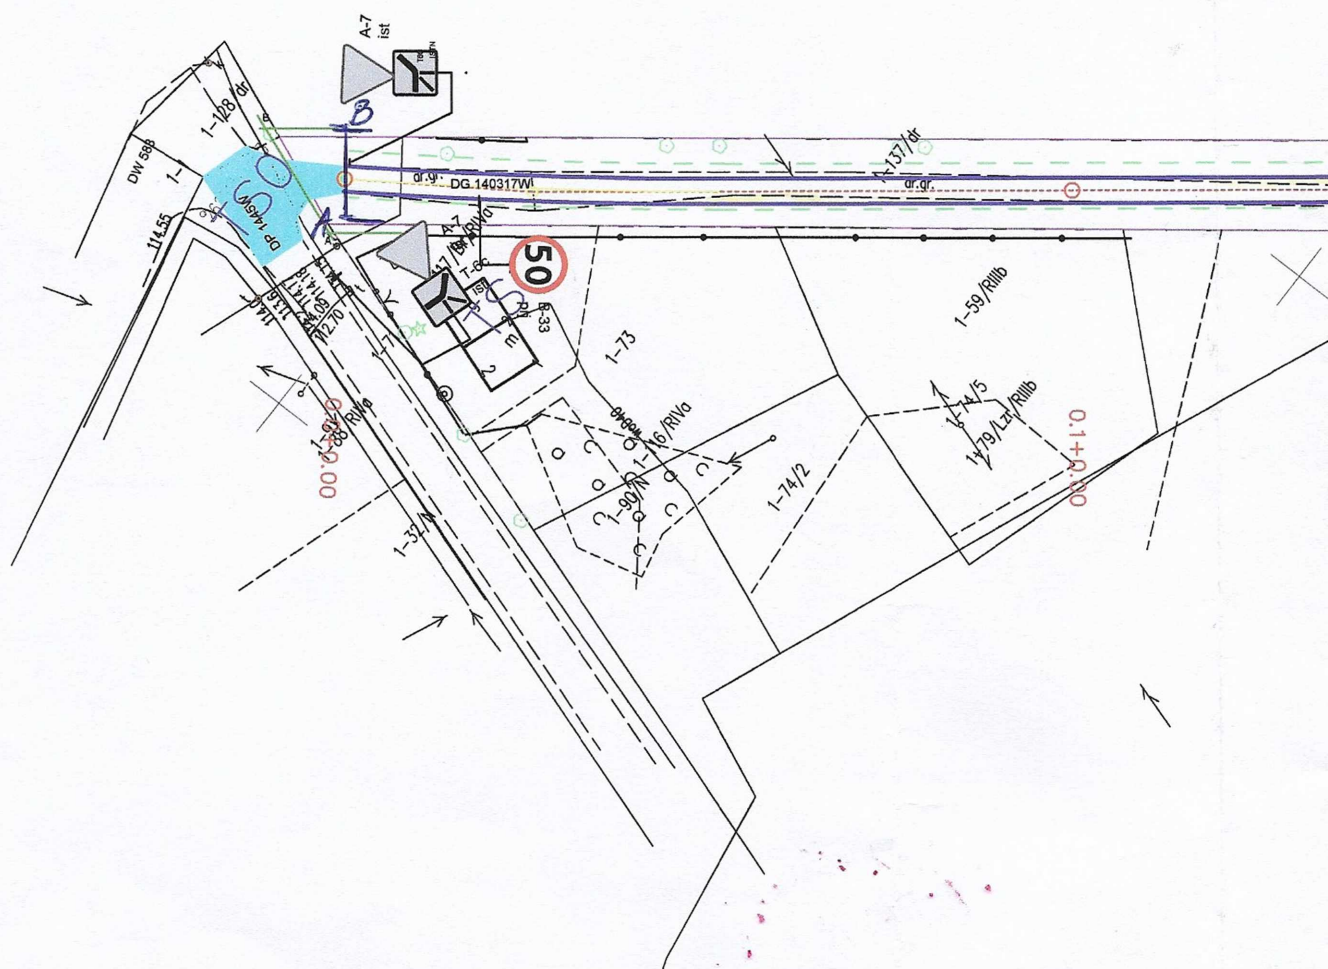

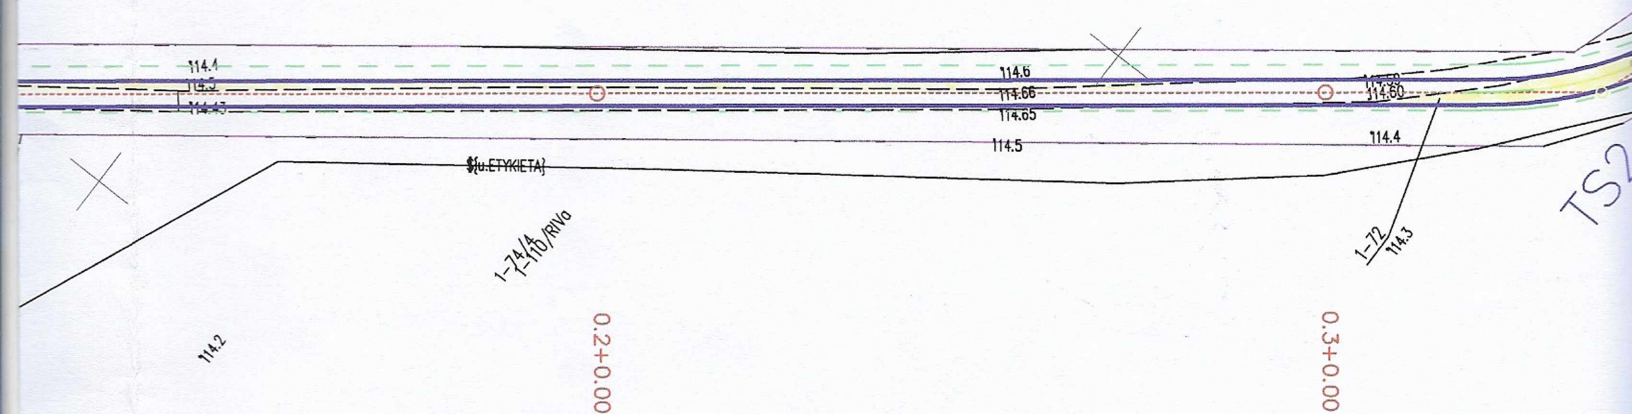




LWÓWEK



UDOWANY




**LEGENDA**

	granice działek
	zakres zgłoszenia
	projektowana droga
	oś projektowanej drogi
	sieć wodociągowa
	proj. zjazdy tłuczniove
	istn. nawierzchnia bitum.

розривне подбудову



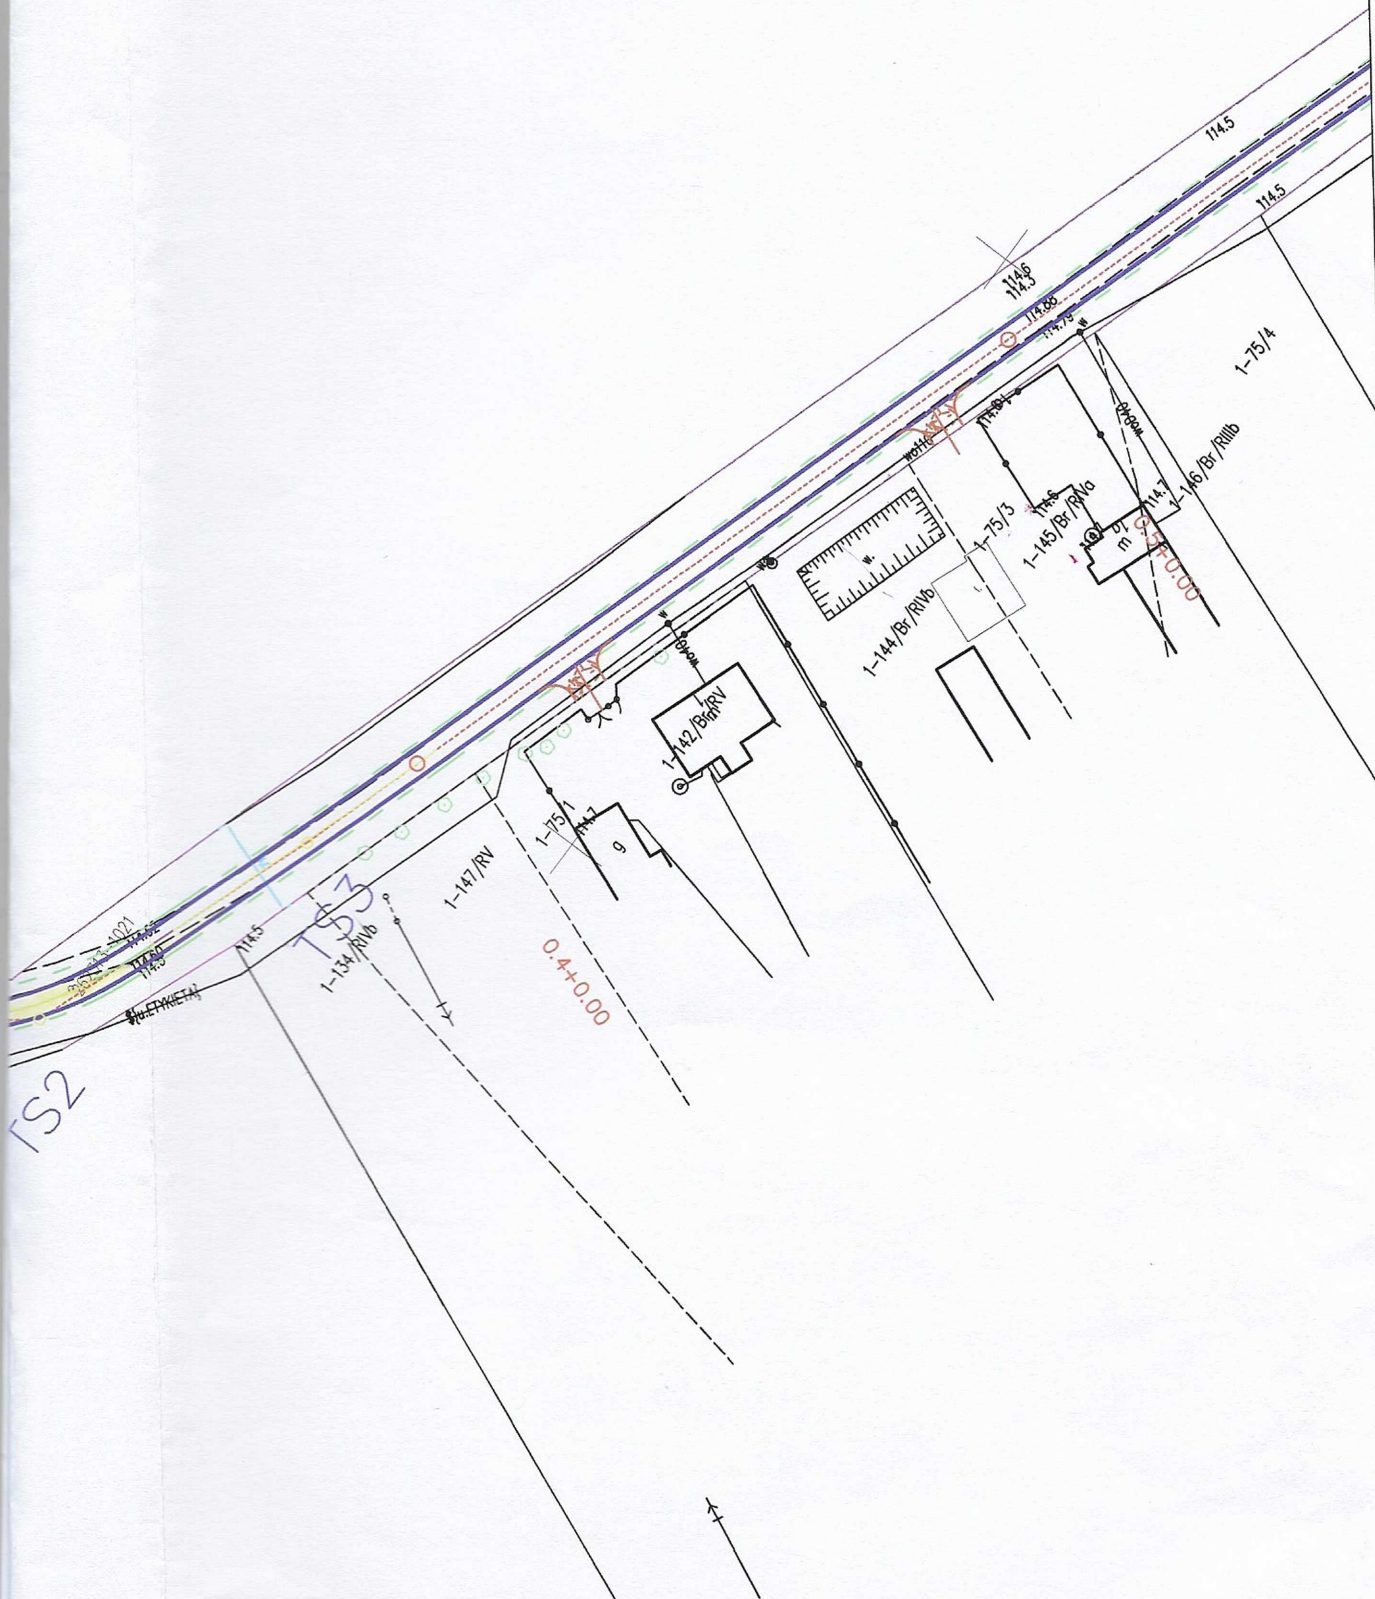

Usługi Projektowe Drogowe F. Rytwiński,

OBIEKT	Przebudowa drogi gminnej w miejsc. Remki				
ZAMAWIAJĄCY	Wójt Gminy Pacyna				BRANŻA drog.
NAZWA RYSUNKU	Załącznik do zgłoszenia - plan sytuacyjno - wysokościowy				SKALA 1:1000
	NAZWISKO	NR UPR.	SPECJALNOŚĆ	PODPIS	DATA
OPRACOWAŁ					2019.04
PROJEKTOWAŁ	Franciszek Rytwiński	148/88	drogi		NR RYS. 1.0
SPRAWDZIŁ					