

MAPA DO CELÓW PROJEKTOWYCH

Oznaczenie kancelaryjne zgłoszonej pracy geodezyjnej	GN.6640.240.2015	
Nazwa Miejscowości	JERZMANICE ZDRÓJ	
Jednostka ewidencyjna	identyfikator	022606_2
	nazwa	ZŁOTORYJA - GMINA
Obręb ewidencyjny	identyfikator	0003
	nazwa	JERZMANICE ZDRÓJ
Działki ewidencyjne	246/1	
Skala mapy	1:500	
Sekcja mapy	452.331.2133	
Nazwa układu współrzędnych	prostokątnych płaskich	1965/4
	wysokości	Kronsztad
Granice na mapie	Zgodne z katastrzem nieruchomości	
Oznaczenie obszaru który był przedmiotem aktualizacji	-----	
Informacje o służebnościach gruntowych mających wpływ na zagospodarowanie gruntów zlokalizowanych w granicach projektowanej inwestycji	Działka nr 246/1 nie jest obciążona służebnością gruntową.	
Punkty osnowy geodezyjnej podlegają ochronie – art. 48 ust. pkt 3 Prawo Geodezyjne i Kartograficzne		
Na terenie opracowania nie wyklucza się istnienia innych sieci, o których brak informacji branżowych lub nie zgłoszono do inwentaryzacji.		
Data opracowania mapy	10.04.2015	
ZUDP: brak		

GEO-GIS
 USŁUGI GEODEZYJNE I PROJEKTOWE
ŁUCJA MALEC
 59-500 Złotoryja, ul. Podwale 11
 NIP 6941558594 REGON 020765359
 tel. 509-166-403

GEODETA UPRAWNIONY
Lucja Malec
 mgr inż. Lucja Malec
 nr upr. 20120, zakres 1 i 2

 nazwa / imię i nazwisko wykonawcy

 imię i nazwisko geodety uprawnionego,
 który opracował mapę


Poświadczam, że niniejszy dokument został opracowany w wyniku prac geodezyjnych i kartograficznych, których rezultaty zawiera operat techniczny wpisany do ewidencji materiałów państwowego zasobu geodezyjnego i kartograficznego

STAROSTA ZŁOTORYJSKI
 Wydział Geodezji, Katastru i Gospodarki Nieruchomościami w Złotoryi

Identyfikator ewidencyjny materiału zasobu- operatu technicznego
P.0226-2015.291

Data wpisania operatu technicznego do ewidencji materiałów zasobu 23.04.

(imię, nazwisko i podpis osoby reprezentującej organ)
Teresa Galik
 Inspektor

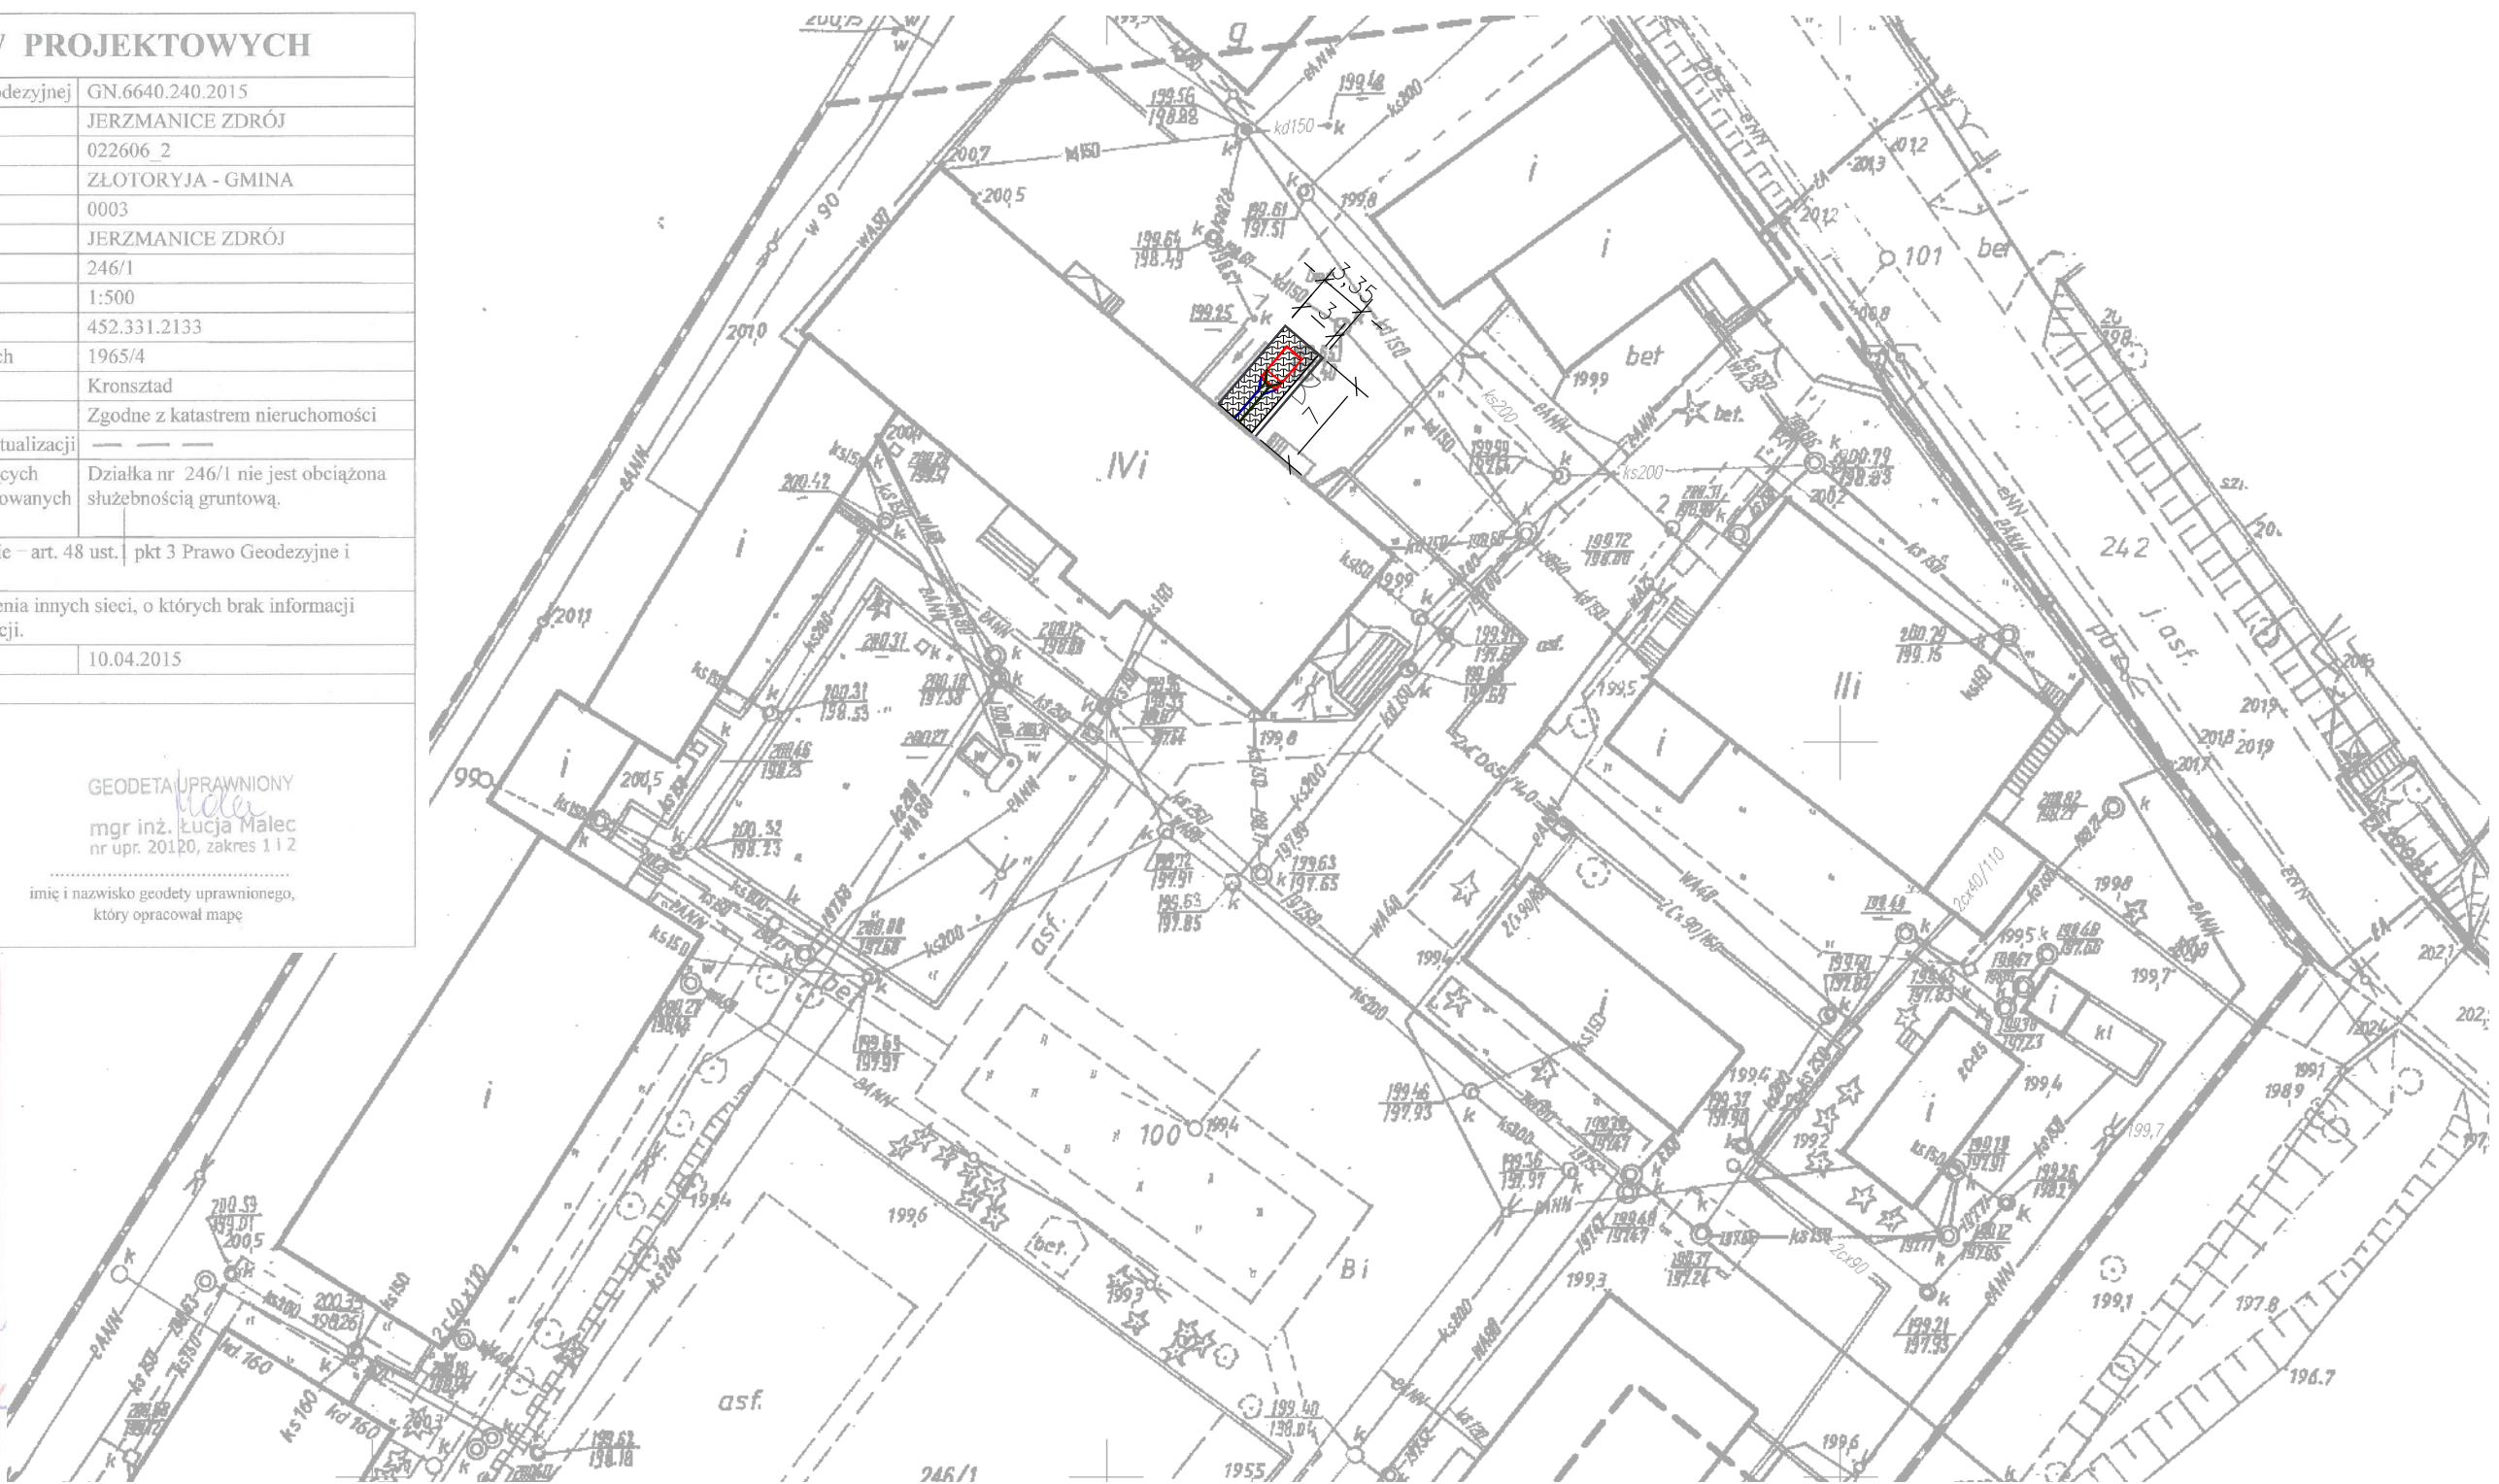

- ogrodzenie wys. 2,0 m z bramą sz. 2x2,0 m
- kostka betonowa gr. 8 cm
- centrala wentylacyjna nawiewno-wywiewna
- kanaty nawiewne
- kanaty wywiewne

GRUPA pnd www.grupapnd.pl		PROJEKTOWANIE INSTALACJI SANITARNYCH	
mgr inż. Bartłomiej Dąbrowski			
59-500 ZŁOTORYJA ul. Podwale 11		tel. 502 366 486 e-mail: sanitarny@grupapnd.pl NIP: 694 164 38 36	
inwestor	Zakład Poprawczy Jerzmanice Zdrój 20 59-500 Złotoryja		
obiekt	Wykonanie infrastruktury nawiewowo-wywiewowej oraz wentylacyjnej na potrzeby bloku żywieniowego		
adres	Jerzmanice Zdrój 20, dz. nr 246/1 obręb 0003 Jerzmanice Zdrój, Gmina Złotoryja 022606_2		data 19.01.2022
rysunek	ZAGOSPODAROWANIE TERENU		skala 1:500
stadium	PROJEKT TECHNICZNY	nr upr.	podpis rys.
projektant	mgr inż. Bartłomiej Dąbrowski	spec. instalacyjna 108/DOŚ/07	P1
sprawdził	-----	-----	