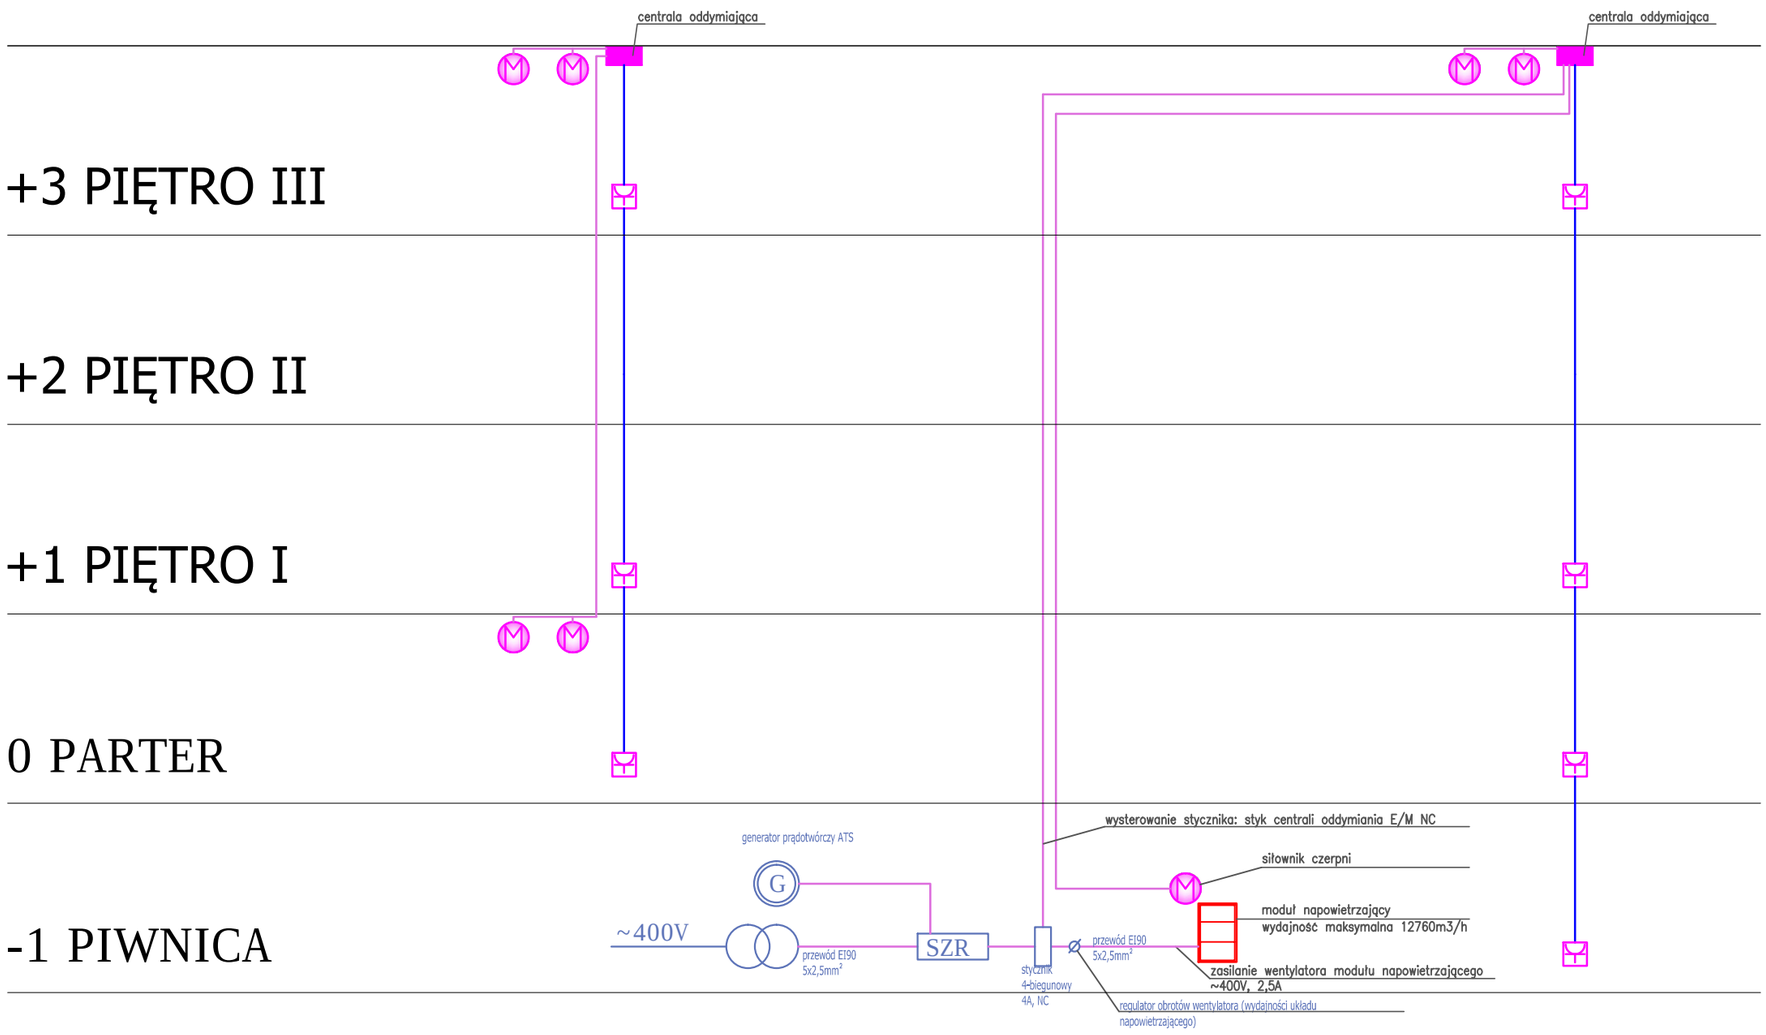

SYSTEM SYGNALIZACJI POŻARU

- czujka optyczna dymu
- czujka wielodetektorowa
- czujka wielodetektorowa ze wzkaźnikiem zadziałania
- moduł monitorująco–sterujący
- czujka zasysająca dymu
- ręczny ostrzegacz pożarowy ROP
- syrena alarmu pożaru
- SSP centrala alarmu pożaru
- AKU C zasilacz z podtrzymaniem certyfikowany (CNBOP)
- przewód YnTKSYekw1x2x0,8 w izolacji koloru czerwonego
- przewód PH90 3x1,5

STEROWANIE ODDYMIANIEM

- ręczny przycisk oddymiania RPO
- przewód YnTKSYekw1x2x0,8 w izolacji koloru czerwonego
- przewód YnTKSYekw 5x2x0,8
- przewód PH90
- centrala oddymiająca
- siłownik
- obliczenia powierzchni
- elektrotrzmacz drzwi –wyposażenie opcjonalne

Budowa systemów bezpieczeństwa pożarowego
w Domu Pomocy Społecznej
"Słoneczne Wzgórze"
w Ryjewie
dla budynków mieszkalnych B i C

Projekt Management Marek Kucman

adres: ul.Iwaszkiewicza 28, 10–089 Olsztyn, tel.: +48604987777, e–mail: projektm@projektm.pl

inwestor	Dom Pomocy Społecznej "Słoneczne Wzgórze" 82–420 Ryjewo, ul. Słoneczna 14
lokalizacja	działka 353/5 obręb Ryjewo, gmina Ryjewo, powiat Kwidzyński, województwo Pomorskie 82–420 Ryjewo, ul. Słoneczna 14
tytuł rys.	PROJEKT BUDOWLANY budynek B SCHEMAT SYSTEMÓW ODDYMIANIA K1 i K2

branża		
architektura	PROJEKTANT: mgr arch.inż. Magdalena Zwolińska nr upr. 3/2006/WM	podpis:
konstrukcja system oddymiania	PROJEKTANT: inż. Marek Kucman nr upr. WAM/0054/PWOK/08	podpis:
hydranty	OPRACOWAŁ: mgr inż. ..... nr upr.	podpis:
architektura	SPRAWDZAJĄCY: mgr arch.inż. Maciej Lemanczyk nr upr. 7/WMOKK/2006	podpis:

skala rys.	data	rewizja	nr rys.
1:100	09.2021		B 14