


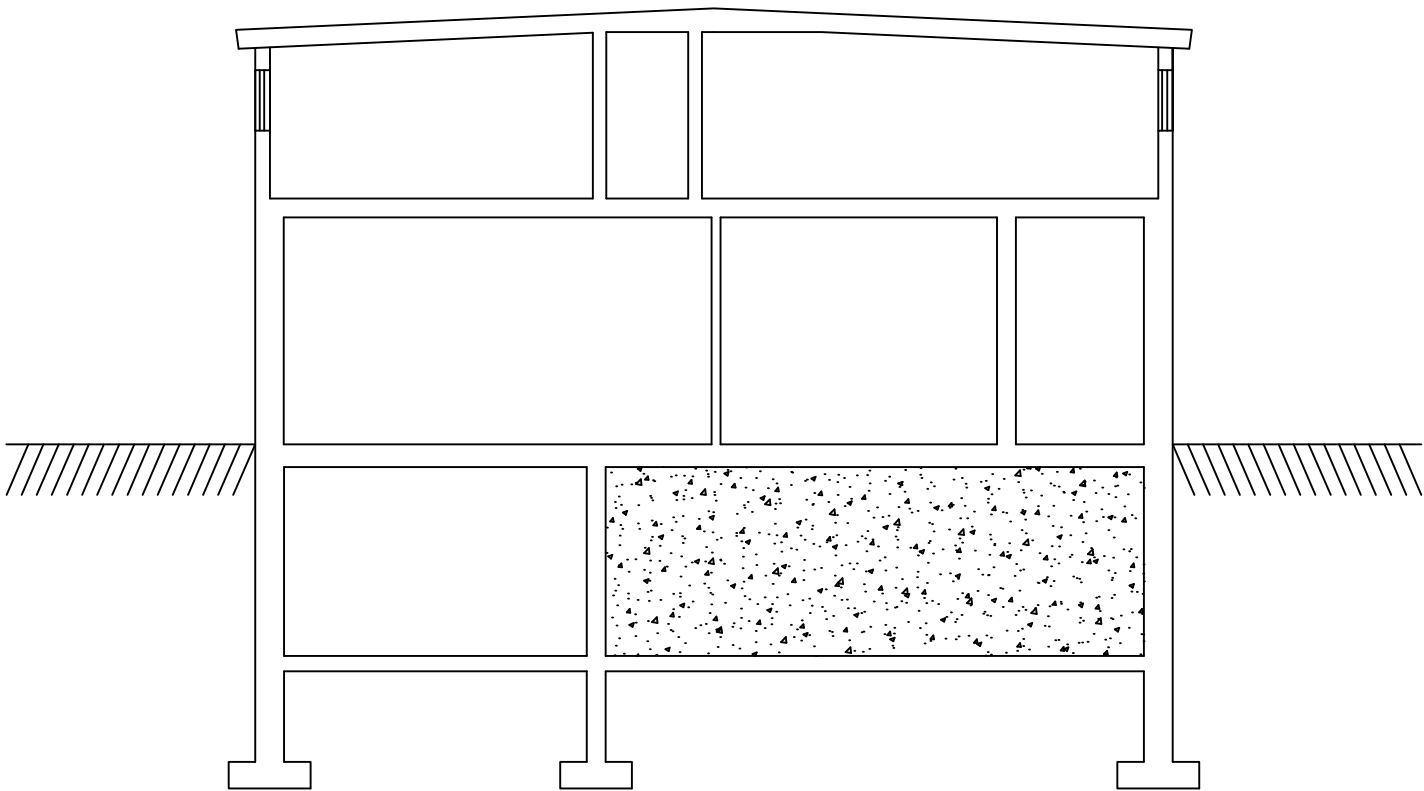

Budowa systemów bezpieczeństwa pożarowego			
w Domu Pomocy Społecznej			
"Słoneczne Wzgórze"			
w Ryjewie			
dla budynków mieszkalnych B i C			
Projekt Management Marek Kucman			
adres: ul.Iwaszkiewicza 28, 10-089 Olsztyn, tel.: +48604987777, e-mail: projekt@projekt.pl			
inwestor	Dom Pomocy Społecznej "Słoneczne Wzgórze"		
	82-420 Ryjewo, ul. Słoneczna 14		
lokalizacja	działka 353/5 obręb Ryjewo, gmina Ryjewo,		
	powiat Kwidzyński, województwo Pomorskie		
	82-420 Ryjewo, ul. Słoneczna 14		
tytuł rys.	PROJEKT BUDOWLANY		
	budynek C		
	PRZEKRÓJ A-A		
branża	PROJEKTANT:	podpis:	
architektura	mgr arch.inż. Magdalena Zwolińska		
	nr upr. 3/2006/WM		
konstrukcja	PROJEKTANT:	podpis:	
system oddymiania	inż. Marek Kucman		
	nr upr. WAM/0054/PWOK/08		
instalacje	PROJEKTANT:	podpis:	
elektryczne	mgr inż. Marek Hanowski		
	nr upr. 245/03/U/C		
architektura	SPRAWDZAJĄCY:	podpis:	
	mgr arch.inż. Maciej Lemanczyk		
	nr upr. 7/WMOKK/2006		
skala rys.	data	rewizja	nr rys.
1:100	09.2021		C 12