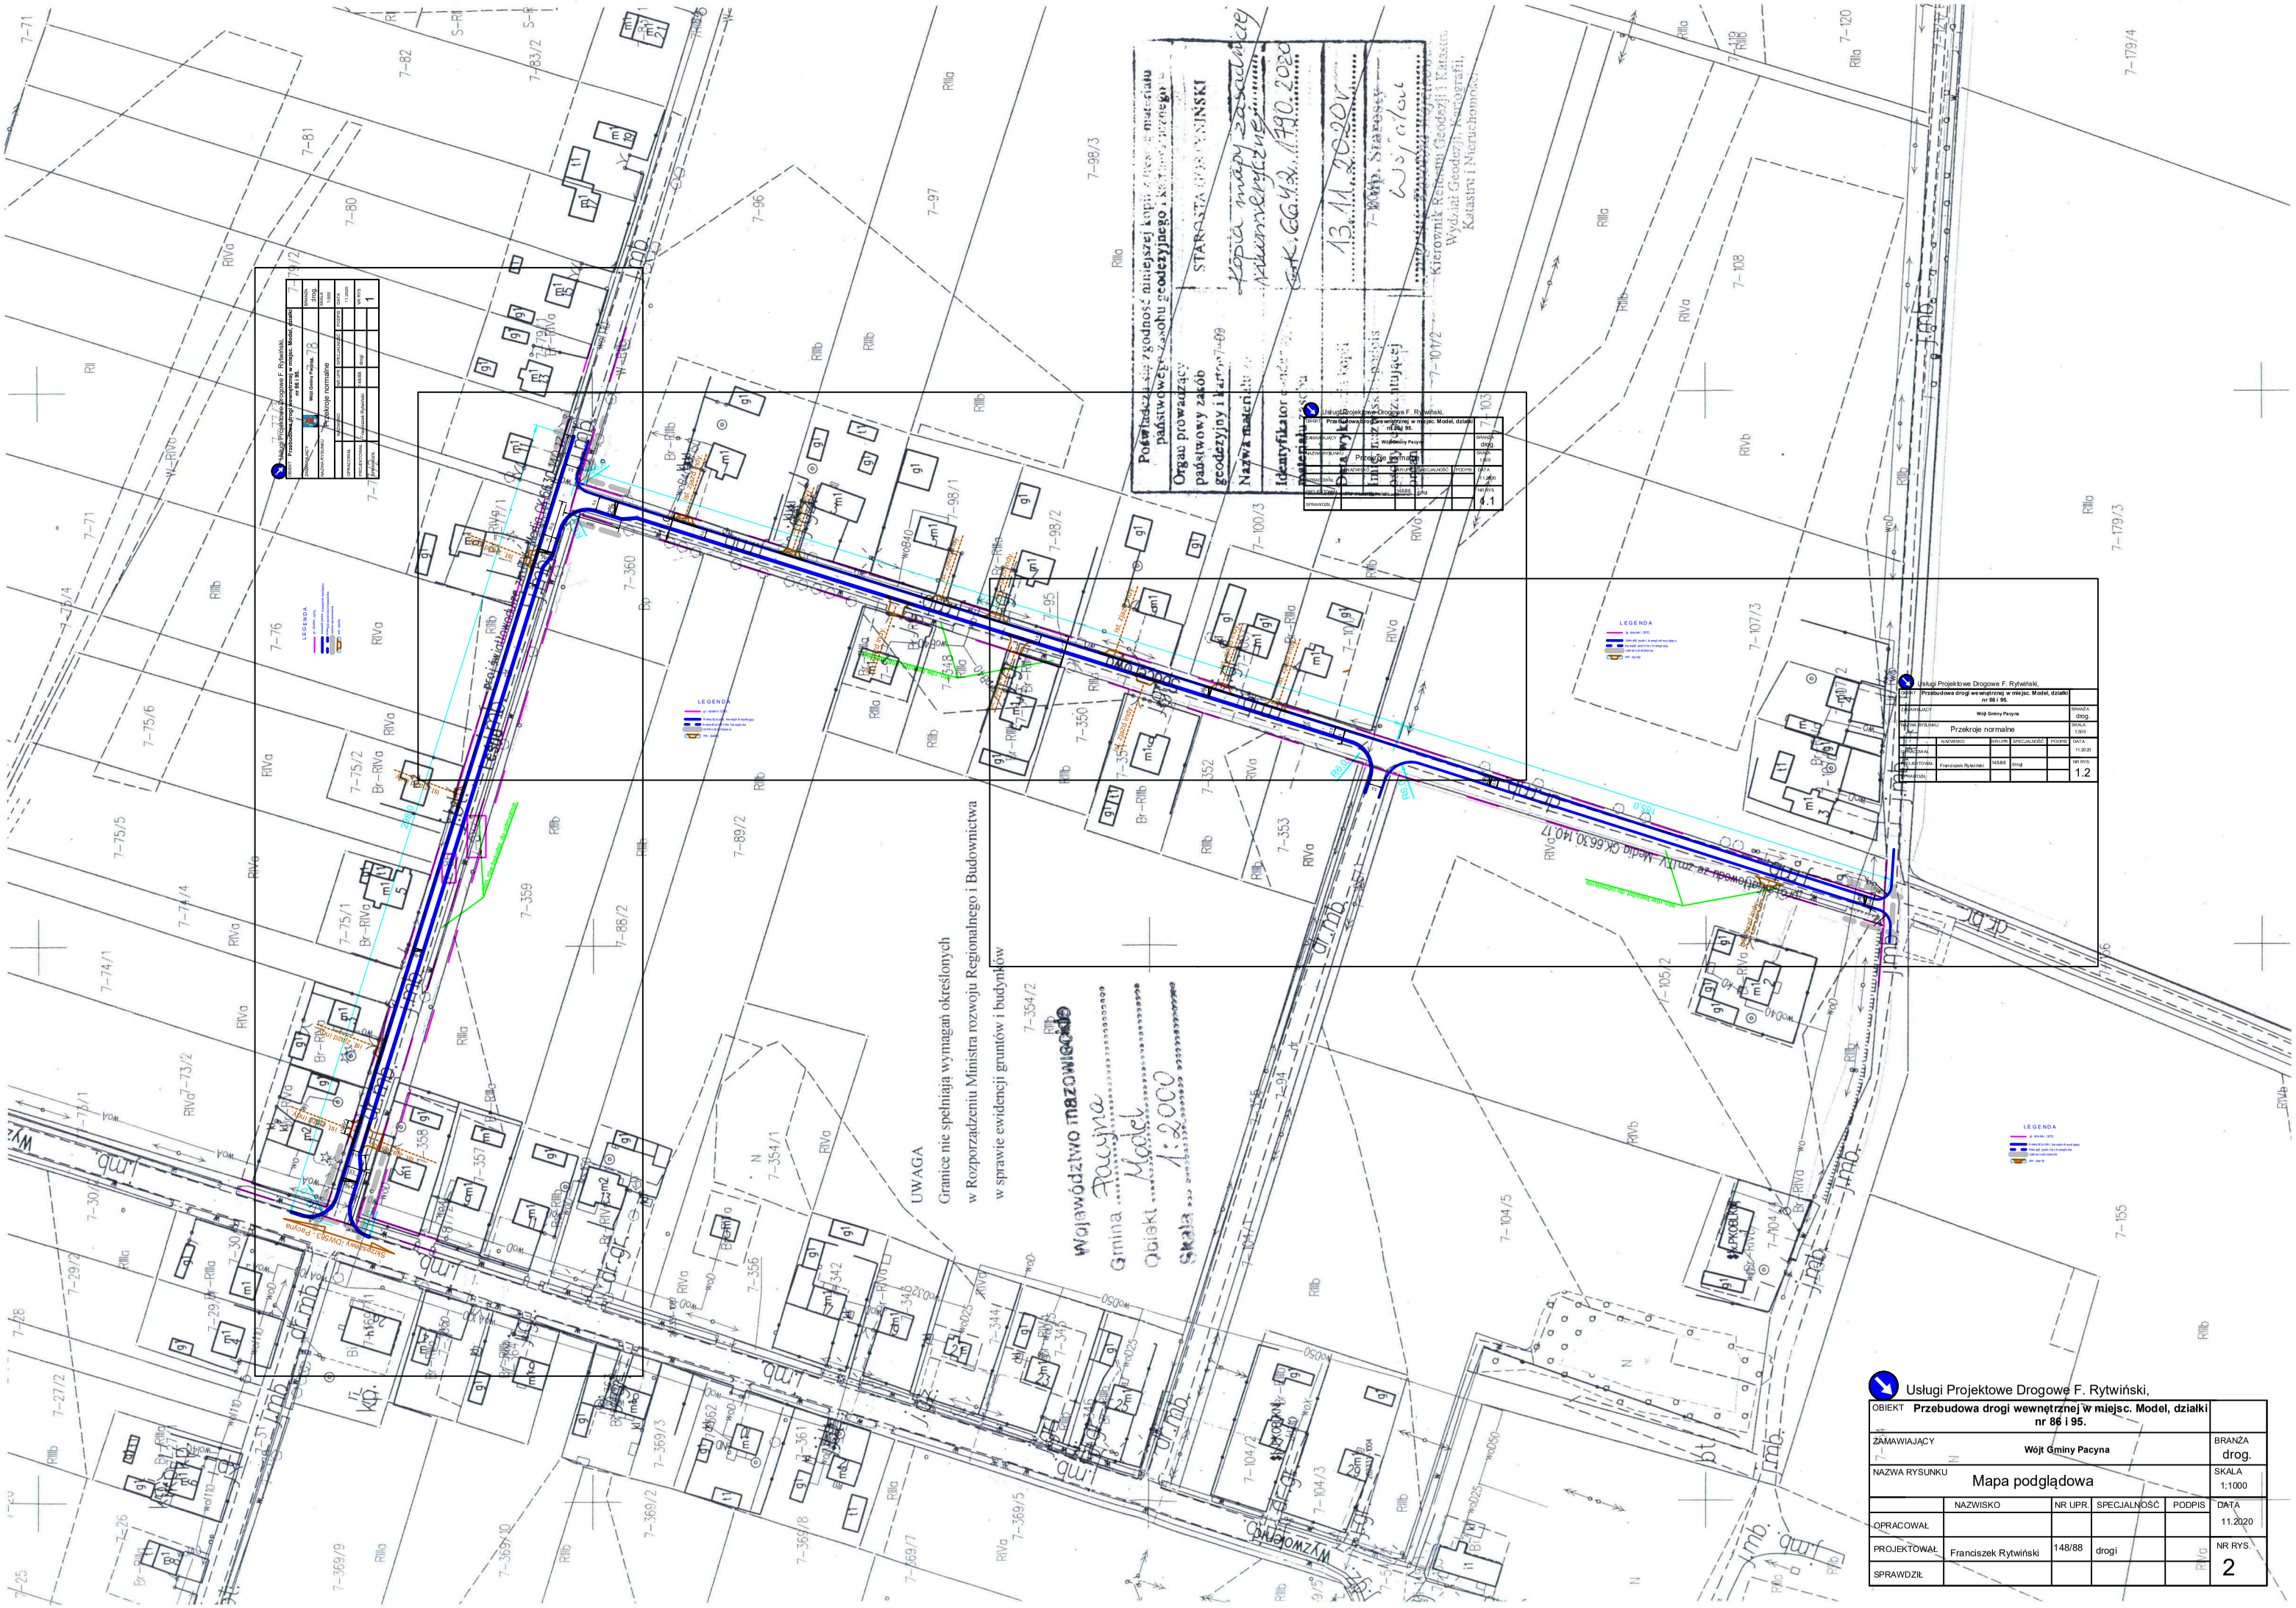
Usługi Projektowe Drogowe F. Rytwiński,
Przebudowa drogi wewnętrznej w miejsc. Model, działki nr 86 i 95.
Wójt Gminy Pacyna
Mapa podglądowa
1:1000
Franciszek Rytwiński
148/88
drogi
11.2020
1.2
2
UWAGA
Granice nie spełniają wymagań określonych
w Rozporządzeniu Ministra rozwoju Regionalnego i Budownictwa
w sprawie ewidencji gruntów i budynków
Wojewódzkie Przedsiębiorstwo Geodezyjne i Kartograficzne w Ostrołęce
Wydział Geodezji, Kartografii, Katastru i Nieruchomości
Kierownik Referatu Geodezji i Katastru
Wojewódzkiego Zasobu Geodezyjnego i Kartograficznego