


| WYKAZ ELEMENTÓW KONSTRUKCJI DACHU | | | |
|--|---------------------|--|---------------------------|
| Oznaczenie | Nazwa i przekrój | Oznaczenie | Nazwa i przekrój |
| K1, K2, K3 | krokiew 8/16 cm | M | murlata 12/12 cm |
| Kr | krawężnica 10/16 cm | P | płatew 12/12 cm |
| W1 | więźar drewniany | Pd | podwalina 12/12 cm |
| W2 | więźar drewniany | Sd | słupek drewniany 12/12 cm |
| W3 | więźar drewniany | Do | deska okapowa 3.2/24 cm |
| 1. Drewno konstrukcyjne klasy C30 z tarcicy czterostronnie struganej | | 5. Słupki Sd mocować do podwaliny Pd zakotwionej w płycie stropowej kotwami Ø12 | |
| 2. Murlaty M mocować kotwami stalowymi Ø12 zabetonowanymi w wieńcach żelbetonowych | | 6. Elementy drewniane przy zbliżeniu mniejszym niż 30 cm do przewodów dymowych osłonić płytą GKF niepalną EI30 | |
| 3. Wiązary mocować za pomocą kątowników cieślickich lub uchwytyw "U" kotwami stalowymi Ø12 zabetonowanymi w wieńcach żelbetonowych | | 7. Wszystkie elementy drewniane zaimpregnować środkiem grzybo- i owadobójczym oraz ognioochronnym do stanu niepalności | |
| 4. Krokwie K1 i K3 mocować w wieńcach żelbetonowych jak więźary W | | | |

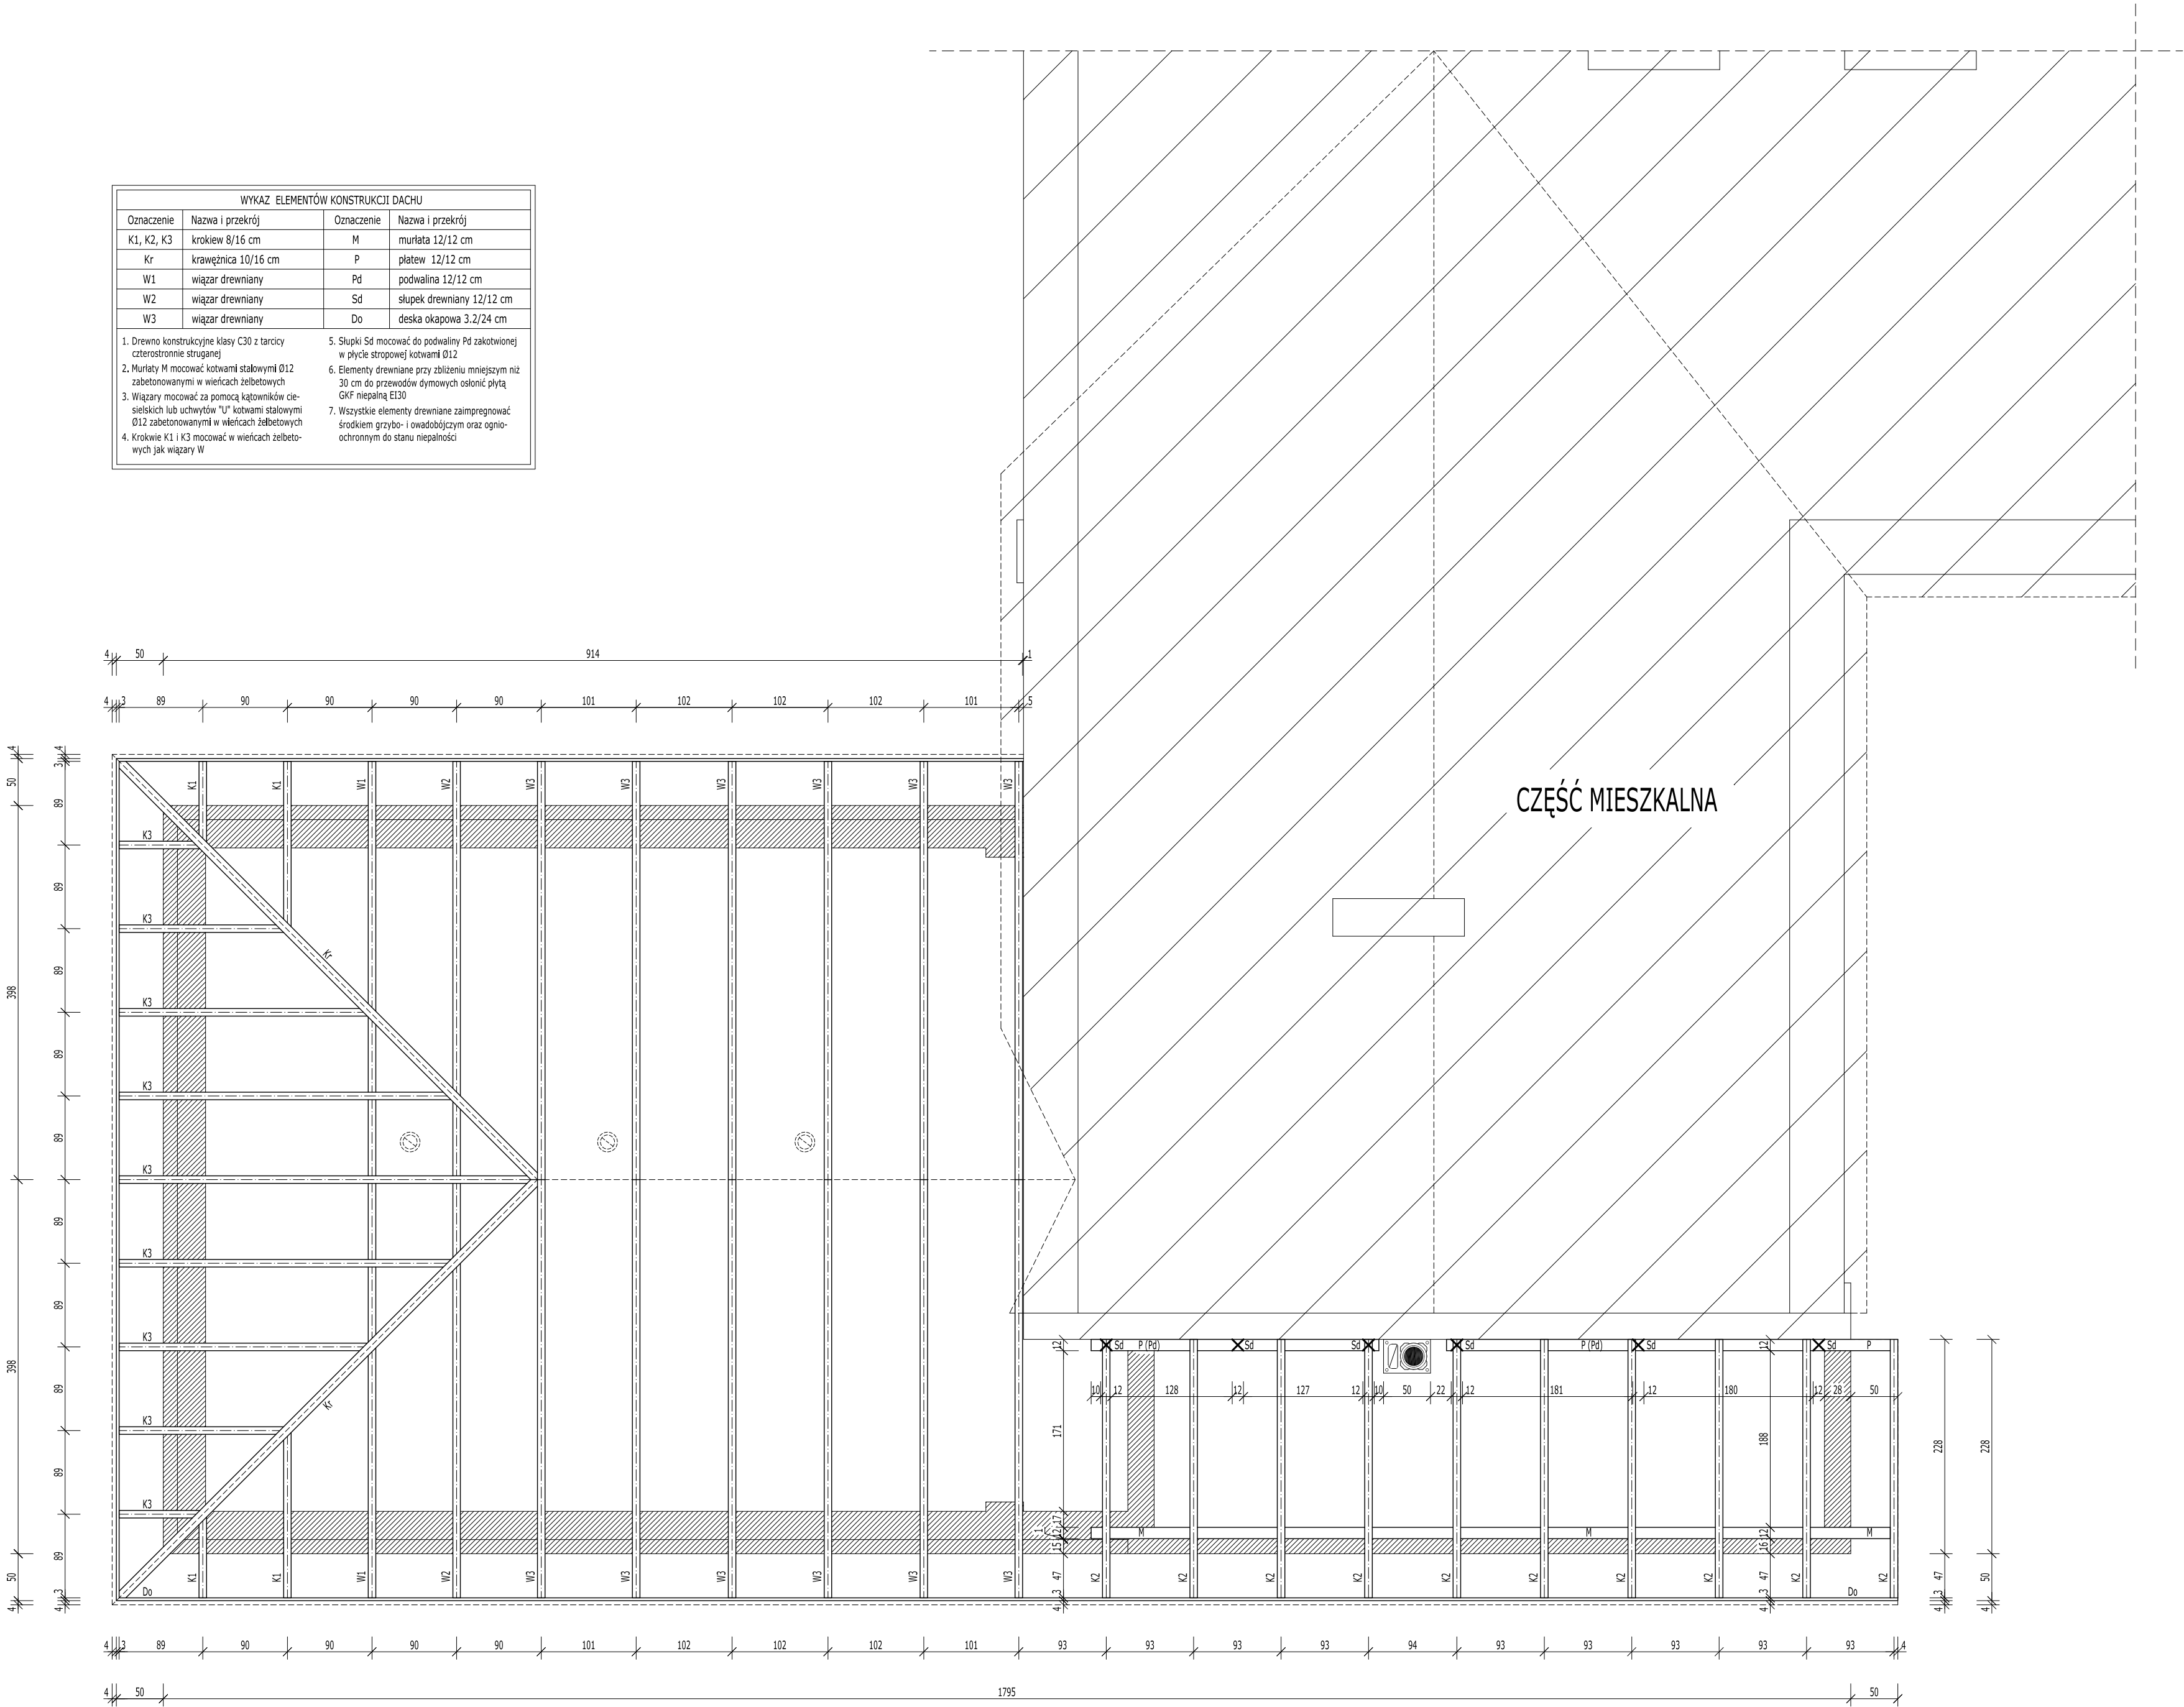

| | | |
|---|---------------|--------------------|
| NAZWA INWESTYCJI Rozbudowa i przebudowa punktu przedszkolnego | | |
| ADRES INWESTYCJI Luszyń, gmina Pacyna, działka nr ewid. 32/7 | | |
| PRZEDMIOT RYSUNKU Rzut więzby dachowej - projekt | | |
| Nr RYSUNKU 4p | SKALA 1:50 | DATA 04.2019 r. |
| PROJEKTANT KONSTRUKCJI mgr inż. Paweł Goliśzek upr. nr 7/89 w spec. konstr.-bud. | | PODPIS |
| PROJEKTANT ARCHITEKTURY Mgr inż. arch. Joanna Kwiatkowska-Kacprzak upr. nr 4/WMOKK/2018 w spec. architektonicznej | | PODPIS |