


BUDYNEK "D"

PRZEKRÓJ A - 01 1: 100

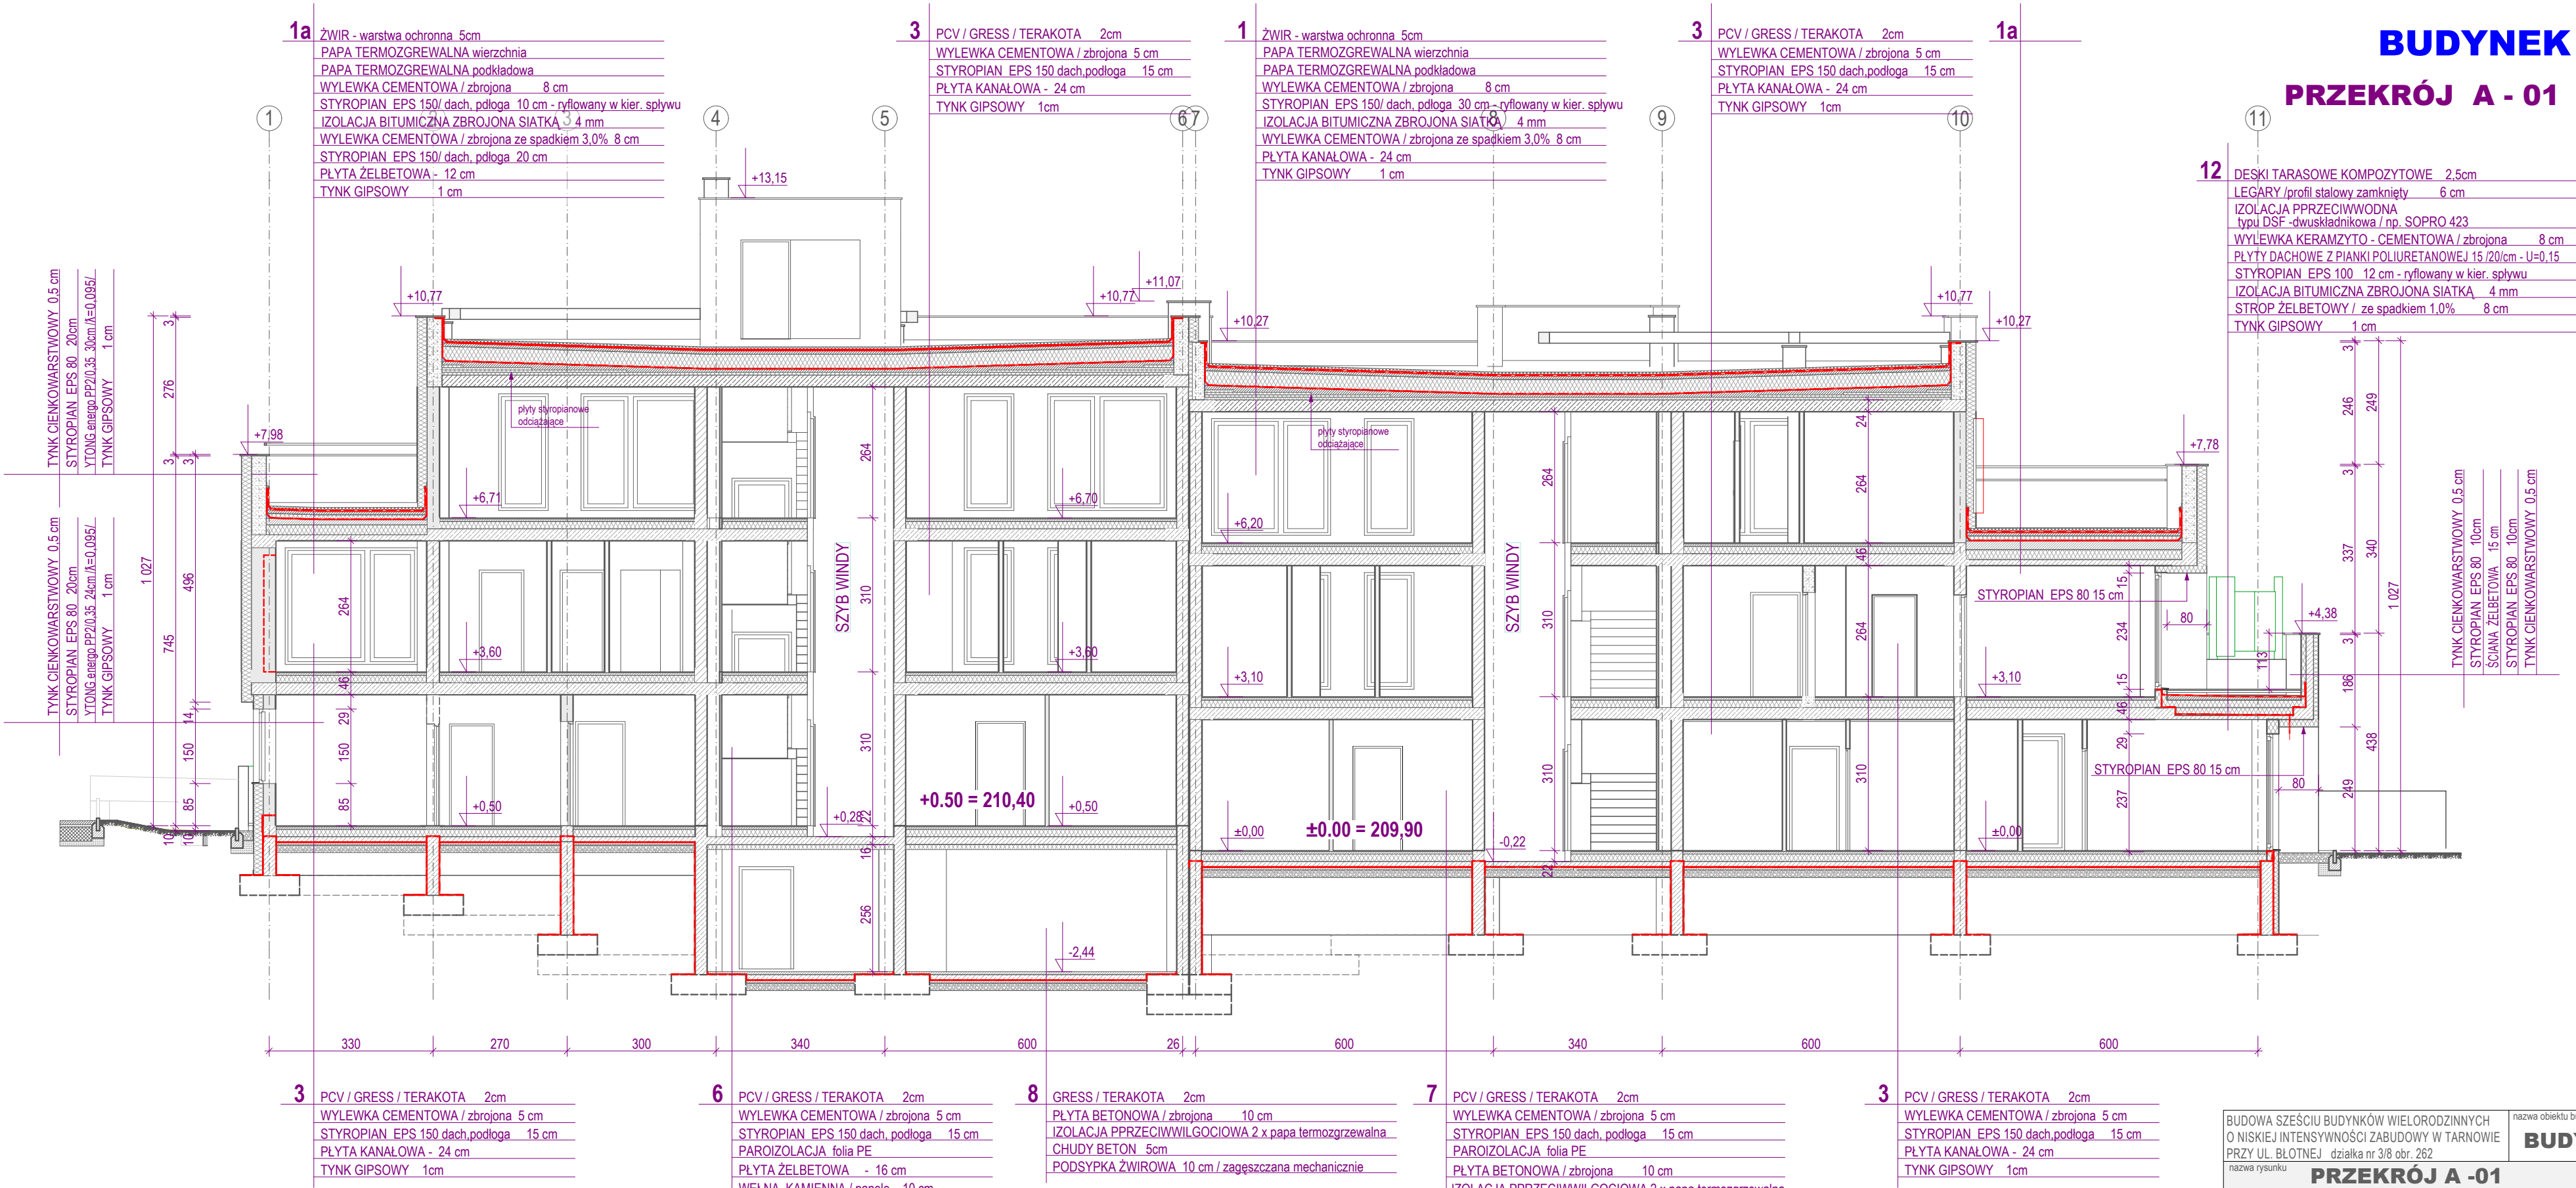

BUDOWA SZĘŚCIU BUDYNKÓW WIELORODZINNYCH O NISKIEJ INTENSYWNOŚCI ZABUDOWY W TARNOWIE PRZY UL. BŁOTNEJ działka nr 3/8 obr. 262		nazwa obiektu budowlanego BUDYNEK: D	
nazwa rysunku PRZEKRÓJ A -01			
projektował	mgr inż. arch Bogusław Niemieć	podpis projektanta	skala rysunku 1 : 100
numer uprawnień budowlanych data sporządzenia	BUA 8346 / 164 / 88 wrzesień 2021		
sprawił:	mgr inż. arch. Maria Gajewska	podpis sprawdzającego	numer rysunku PB 10
numer uprawnień budowlanych data sprawdzenia	BUA 8346 / 29 / 89 wrzesień 2021		