


BUDYNEK "D"  
RZUT 2 PIĘTRA 1 : 100

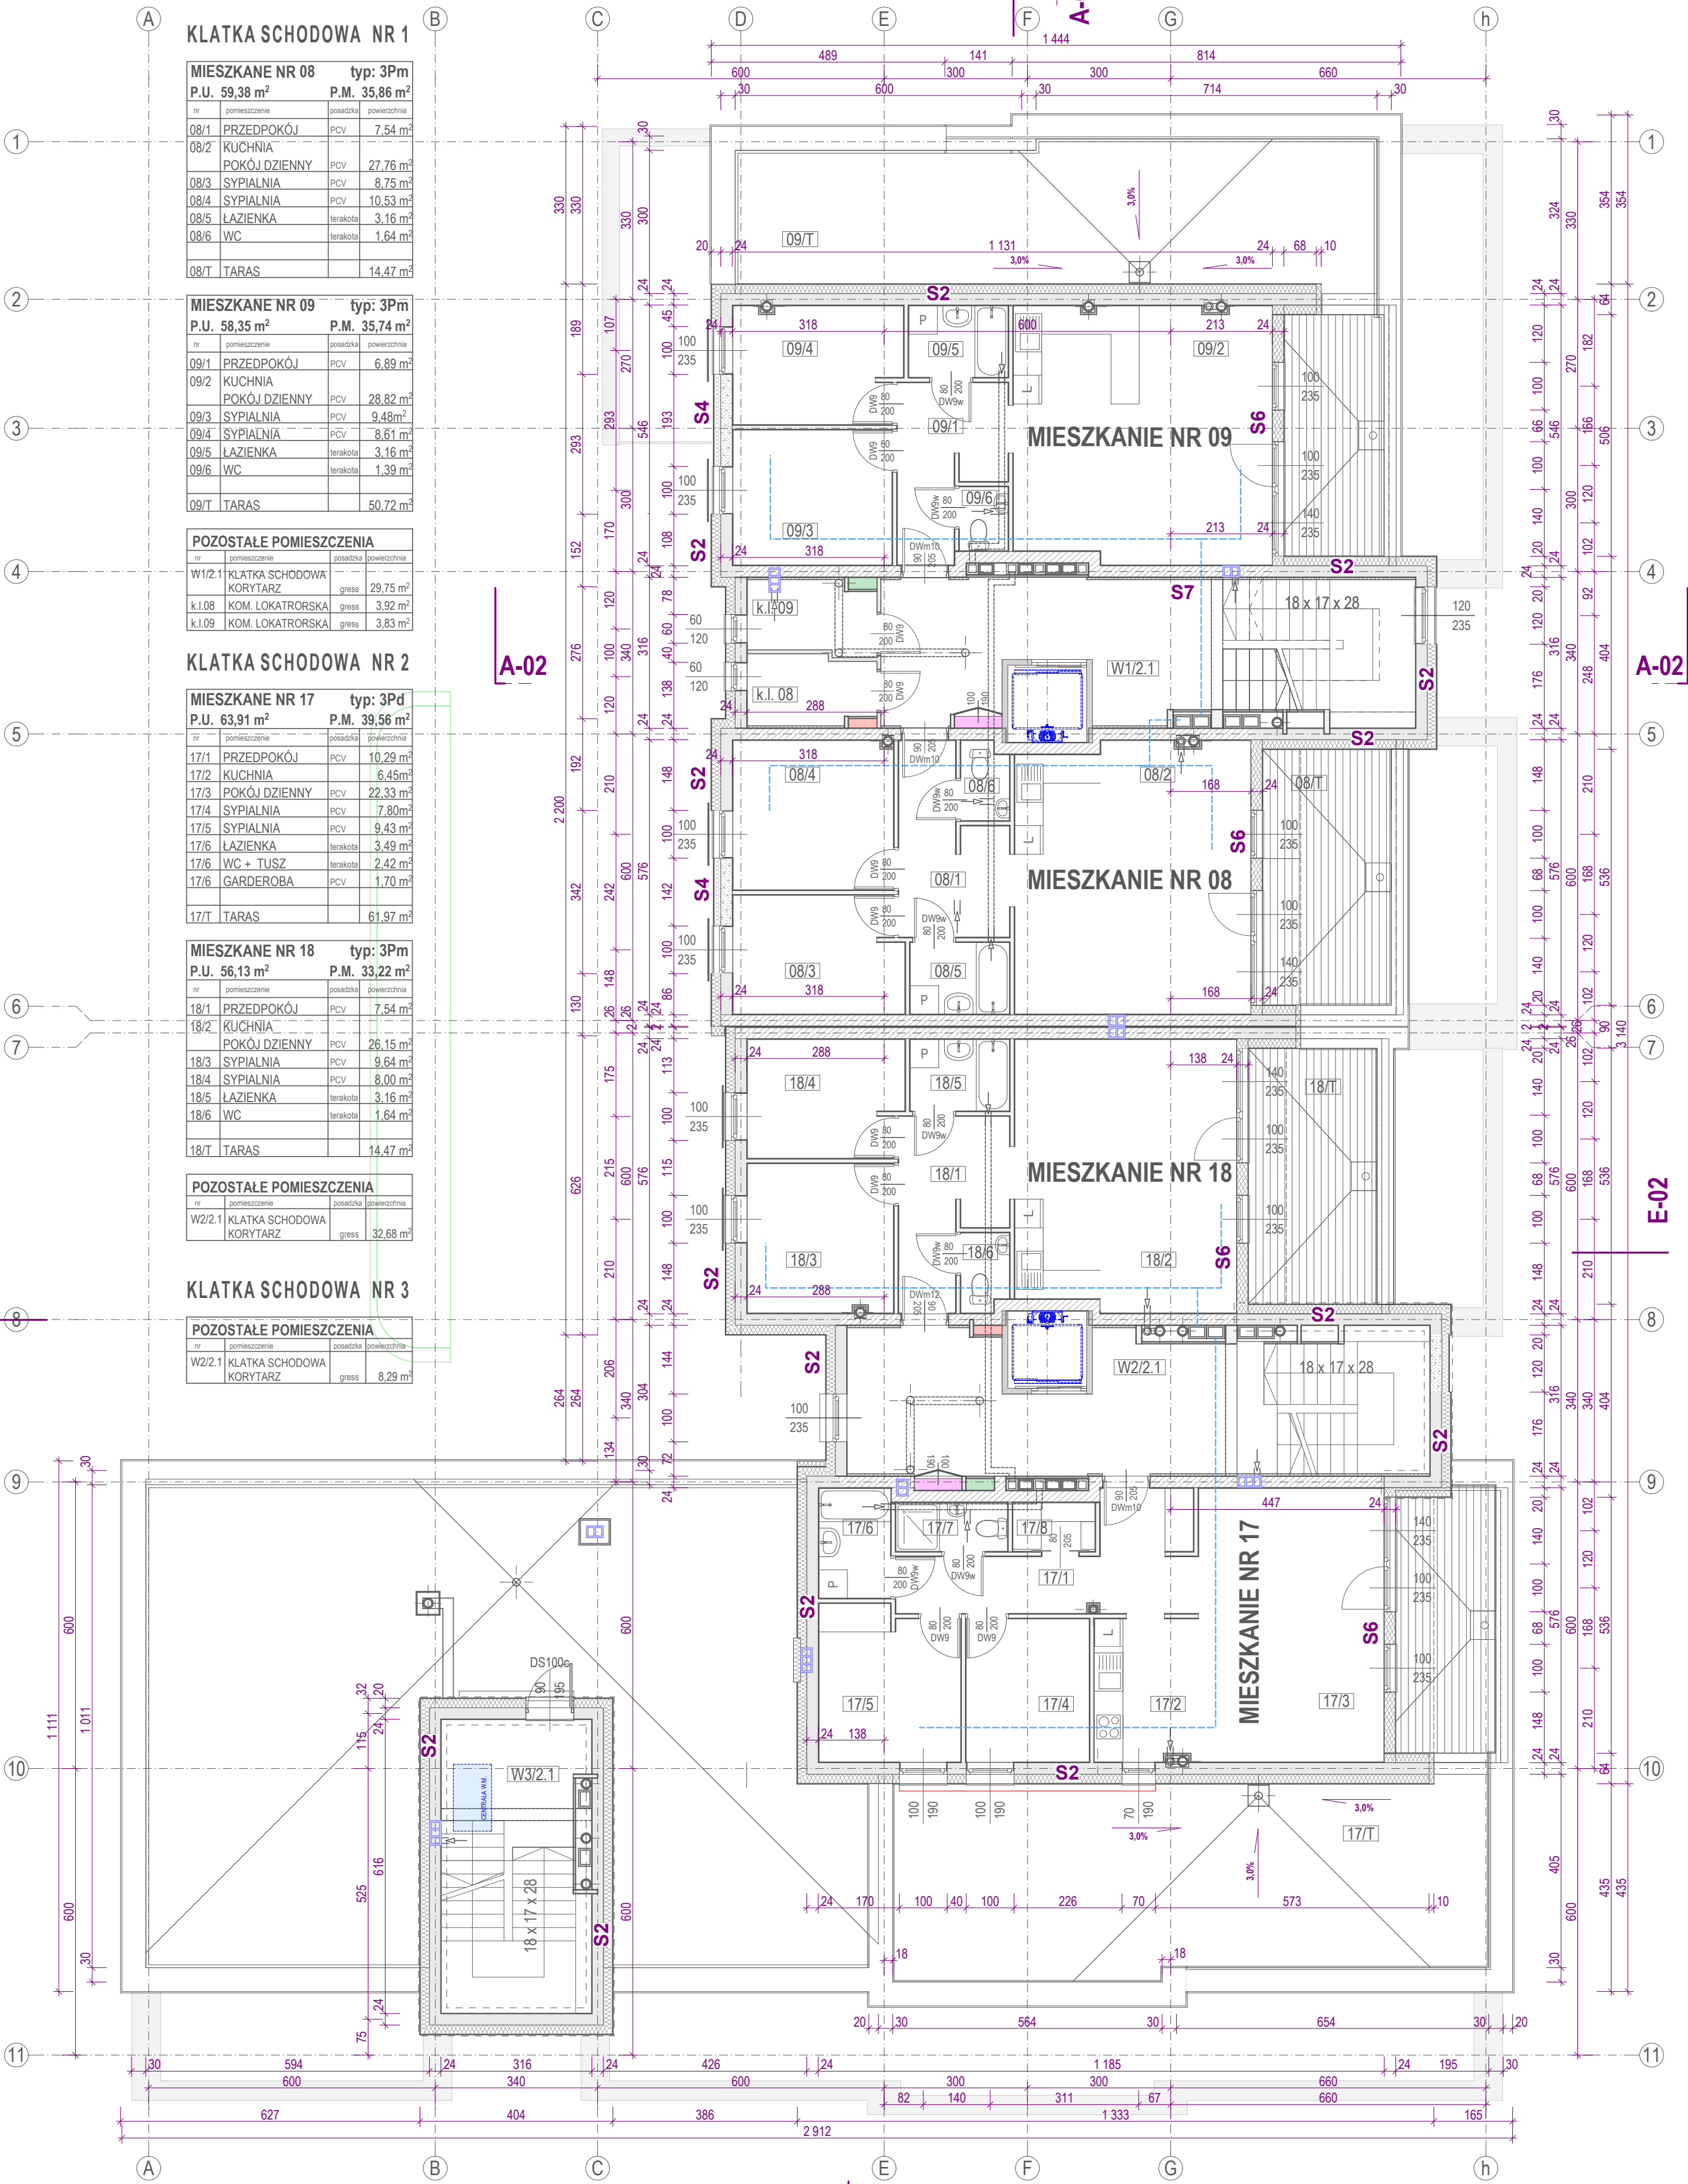

S2	TYNK CIENKOWARSTWOWY 0,5 cm STYROPIAN EPS 80 20cm YTONG PP406 24cm / $\lambda=0,16$ / TYNK GIPSOWY 1 cm
----	--

S2	TYNK CIENKOWARSTWOWY 0,5 cm STYROPIAN EPS 80 20cm ŚCIANA ŻELBETOWA 24 cm TYNK GIPSOWY 1 cm
----	---

S4	TYNK CIENKOWARSTWOWY 0,5 cm STYROPIAN EPS 80 15cm YTONG energo PP2/0,35 24cm / $\lambda=0,095$ / TYNK GIPSOWY 1 cm
----	---

S5	TYNK CIENKOWARSTWOWY 0,5 cm STYROPIAN EPS 80 20cm YTONG energo PP2/0,35 30cm / $\lambda=0,095$ / TYNK GIPSOWY 1 cm
----	---

S6	TYNK CIENKOWARSTWOWY 0,5 cm STYROPIAN EPS 80 10cm PLYTA OSB 1,5cm KONSTRUKCJA STALOWA WELNA MINERALNA 10cm FOLIA PAROIZOLACYJNA PLYTA OSB 1,5cm PLYTA GK 1,2 cm
----	--

S7	TYNK CIENKOWARSTWOWY 0,5 cm WELNA MINERALNA 5 cm SIŁKA E24S 24cm TYNK GIPSOWY 1 cm
----	---

S8	TYNK CIENKOWARSTWOWY 0,5 cm WELNA MINERALNA 5 cm ŚCIANA ŻELBETOWA 24 cm TYNK GIPSOWY 1 cm
----	--

S9	YTONG energo PP2/0,35 24cm / $\lambda=0,095$ / TYNK GIPSOWY 1 cm
----	---

S10	TYNK CIENKOWARSTWOWY 0,5 cm STYROPIAN EPS 80 10cm YTONG energo PP2/0,35 30cm / $\lambda=0,095$ / TYNK GIPSOWY 1 cm
-----	---

S11	TYNK CIENKOWARSTWOWY 0,5 cm STYROPIAN EPS 80 20cm YTONG energo PP2/0,35 24cm / $\lambda=0,095$ / TYNK GIPSOWY 1 cm
-----	---

BUDOWA SZESZCZU BUDYNKÓW WIEŁORODZINNYCH O NISKIEJ INTENSYWNOŚCI ZABUDOWY W TARNOWIE PRZY UL. BŁOTNEJ działka nr 3/8 obr. 262		nazwa obiektu budowlanego <b>BUDYNEK: D</b>	
nazwa rysunku <b>RZUT 2 PIĘTRA</b>			
projektował	mgr inż. arch Bogusław Niemiec	podpis projektanta	skala rysunku
numer uprawnień budowlanych	BUA 8346 / 164 / 88		1 : 100
data sporządzenia	wrzesień 2021		
sprawdził:	mgr inż. arch. Maria Gajewska	podpis sprawdzającego	numer rysunku
numer uprawnień budowlanych	BUA 8346 / 29 / 89		<b>PB 08</b>
data sprawdzenia	wrzesień 2021		