


BUDYNEK "D"  
RZUT DACHU 1 : 100

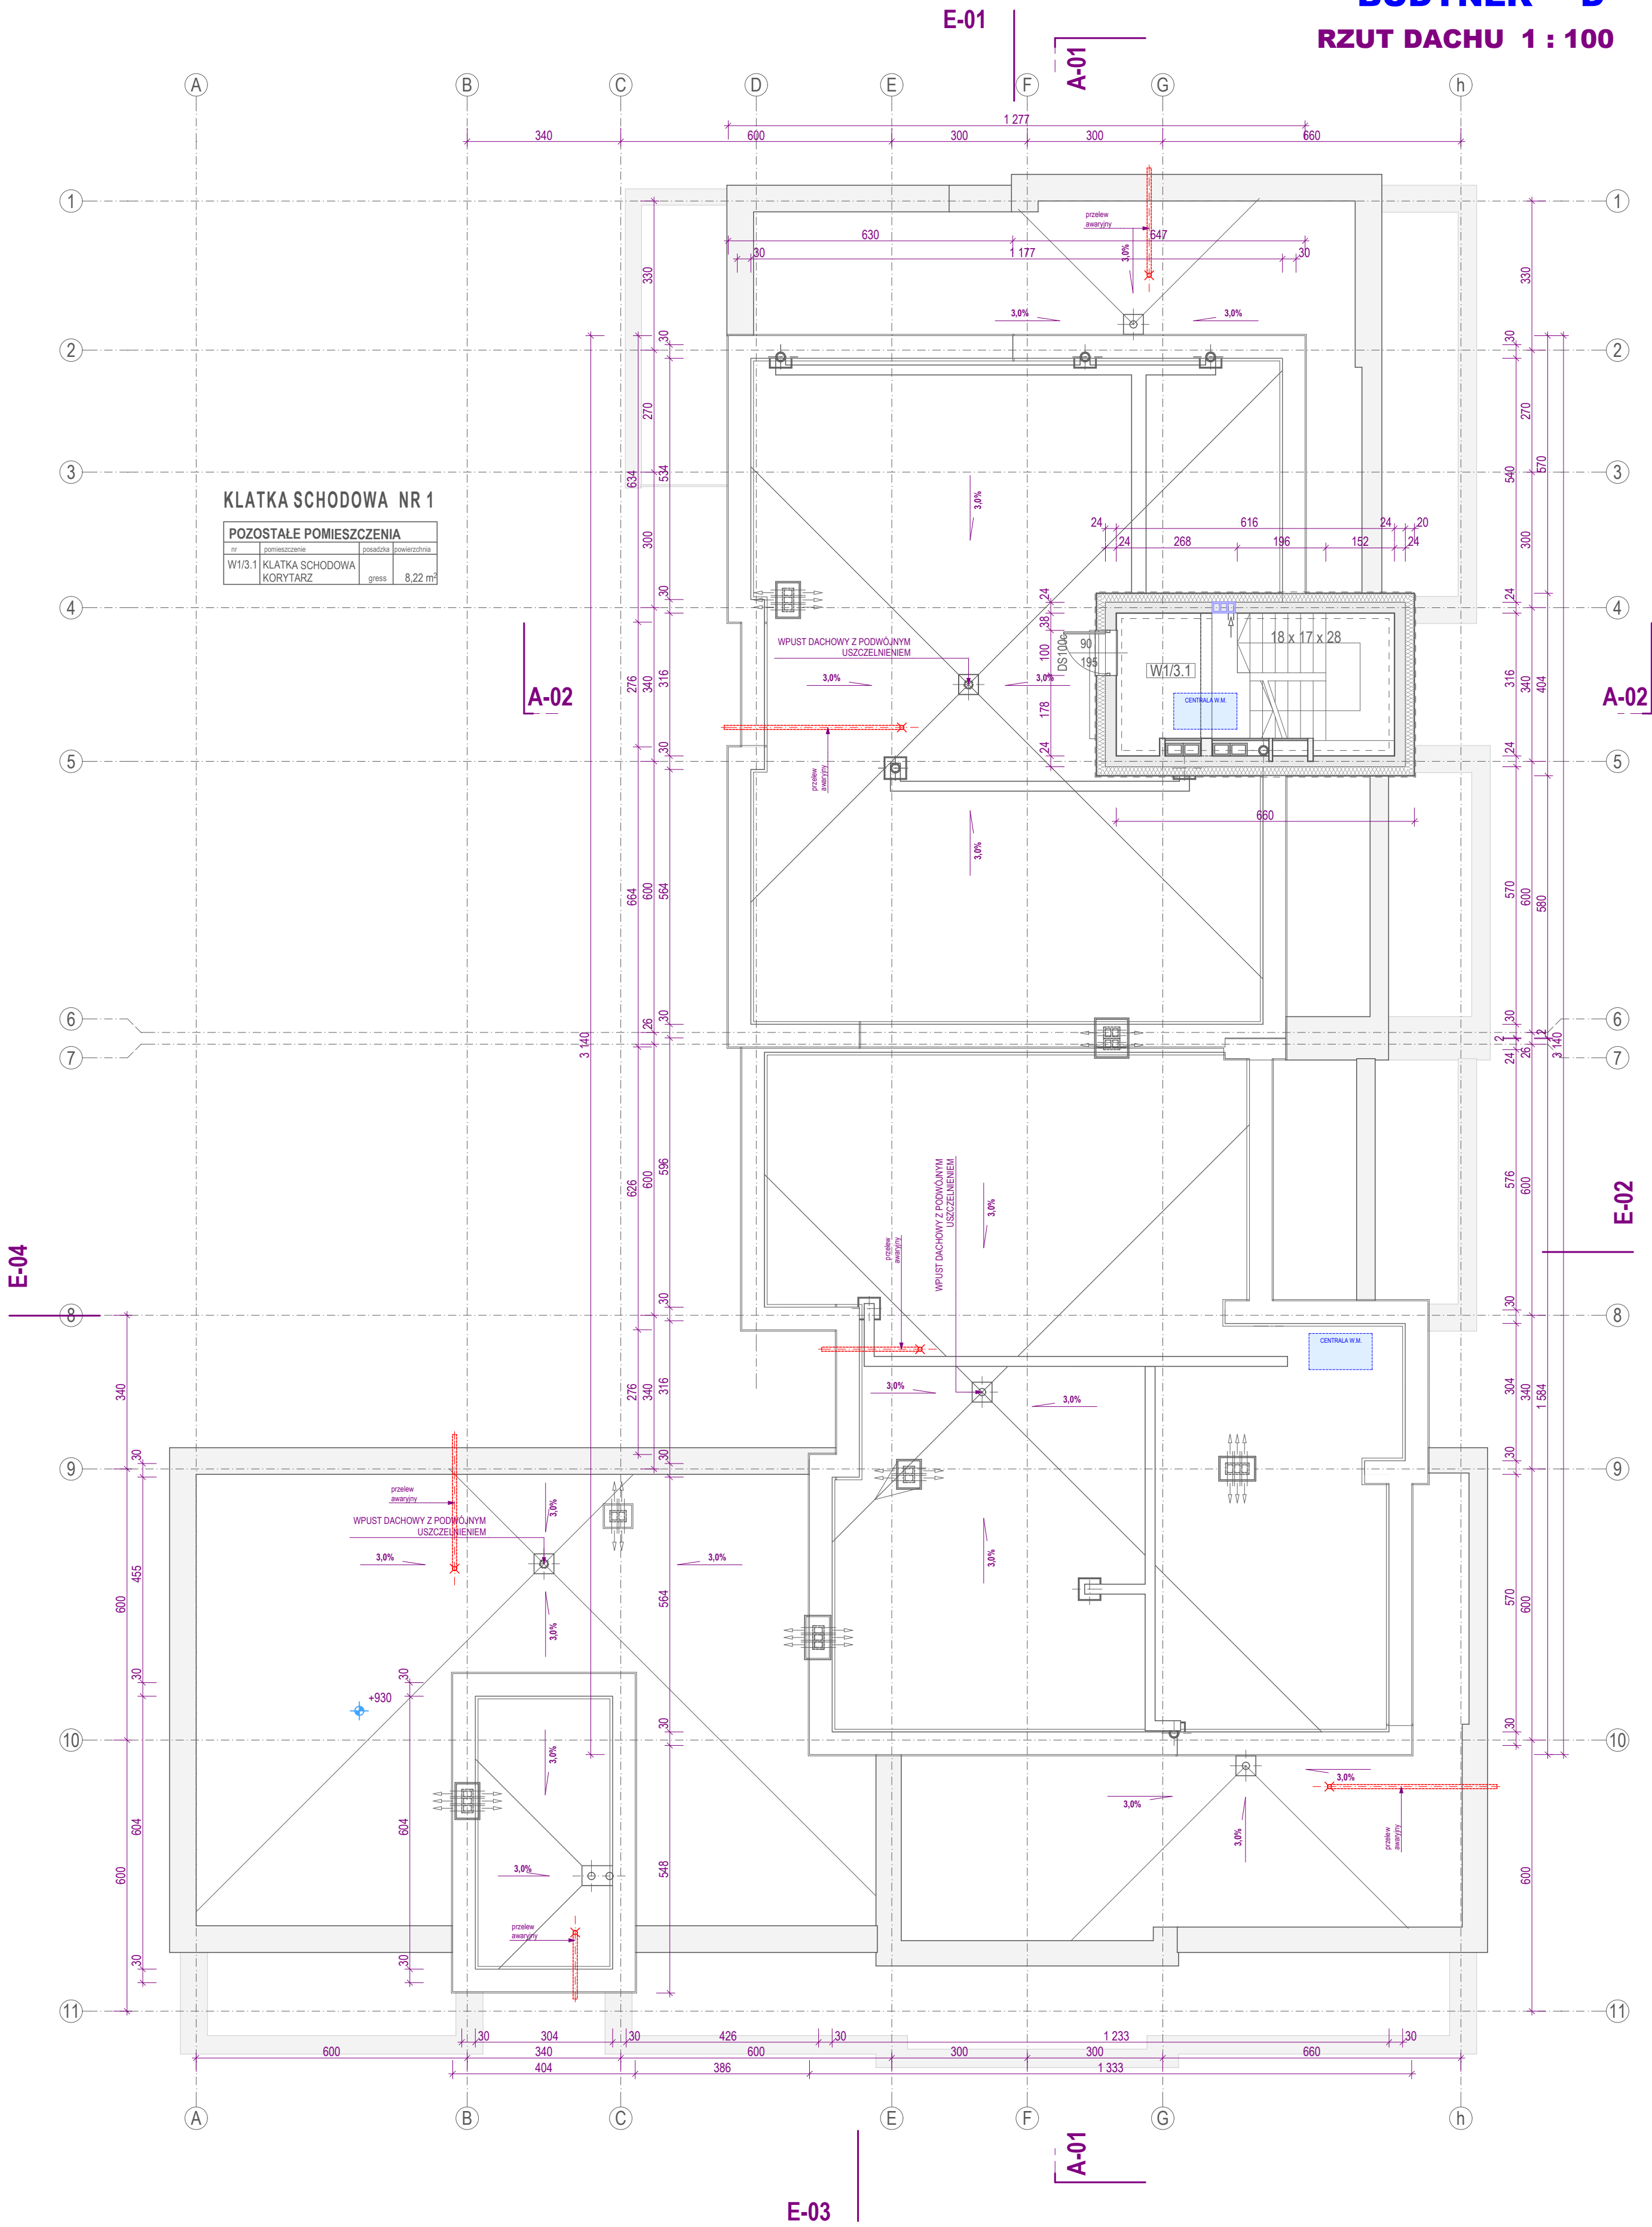

BUDOWA SZESZCIU BUDYNKÓW WIEŁORODZINNYCH O NISKIEJ INTENSYWNOŚCI ZABUDOWY W TARNOWIE PRZY UL. BŁOTNEJ działka nr 3/8 obr. 262		nazwa obiektu budowlanego <b>BUDYNEK: D</b>	
nazwa rysunku <b>RZUT DACHU</b>			
projektował	mgr inż. arch Bogusław Niemiec	podpis projektanta	skala rysunku <b>1 : 100</b>
numer uprawnień budowlanych	BUA 8346 / 164 / 88	podpis sprawdzającego	numer rysunku <b>PB 09</b>
data sporządzenia	wrzesień 2021		
sprawił	mgr inż. arch.Maria Gajewska		
numer uprawnień budowlanych	BUA 8346 / 29 / 89		
data sprawdzenia	wrzesień 2021		