


PRZEKRÓJ A-A - skala 1:50
- INWENTARYZACJA

dach:
-palisada-słodka trapezowa
-łaty 2,5x15cm
-kroślaw 7x15cm
-kleiszcz 2,5x12cm
-20cm- wełna mineralna
-folia paroszczelna
-12cm- płyta żalbetowa

dach:
-palisada-słodka trapezowa
-łaty 2,5x15cm
-kroślaw 7x15cm
-kleiszcz 2,5x12cm
-20cm- wełna mineralna
-folia paroszczelna
-12cm- płyta żalbetowa

podłoga na gruncie:
-8cm - podłoga na legarach
-10cm - podkład betonowy
-piasek zagęszczony

podłoga na gruncie:
-płytki ceramiczne/wyladzane PCV
-4cm - wylewka cementowa
-10cm - podkład betonowy
-piasek zagęszczony

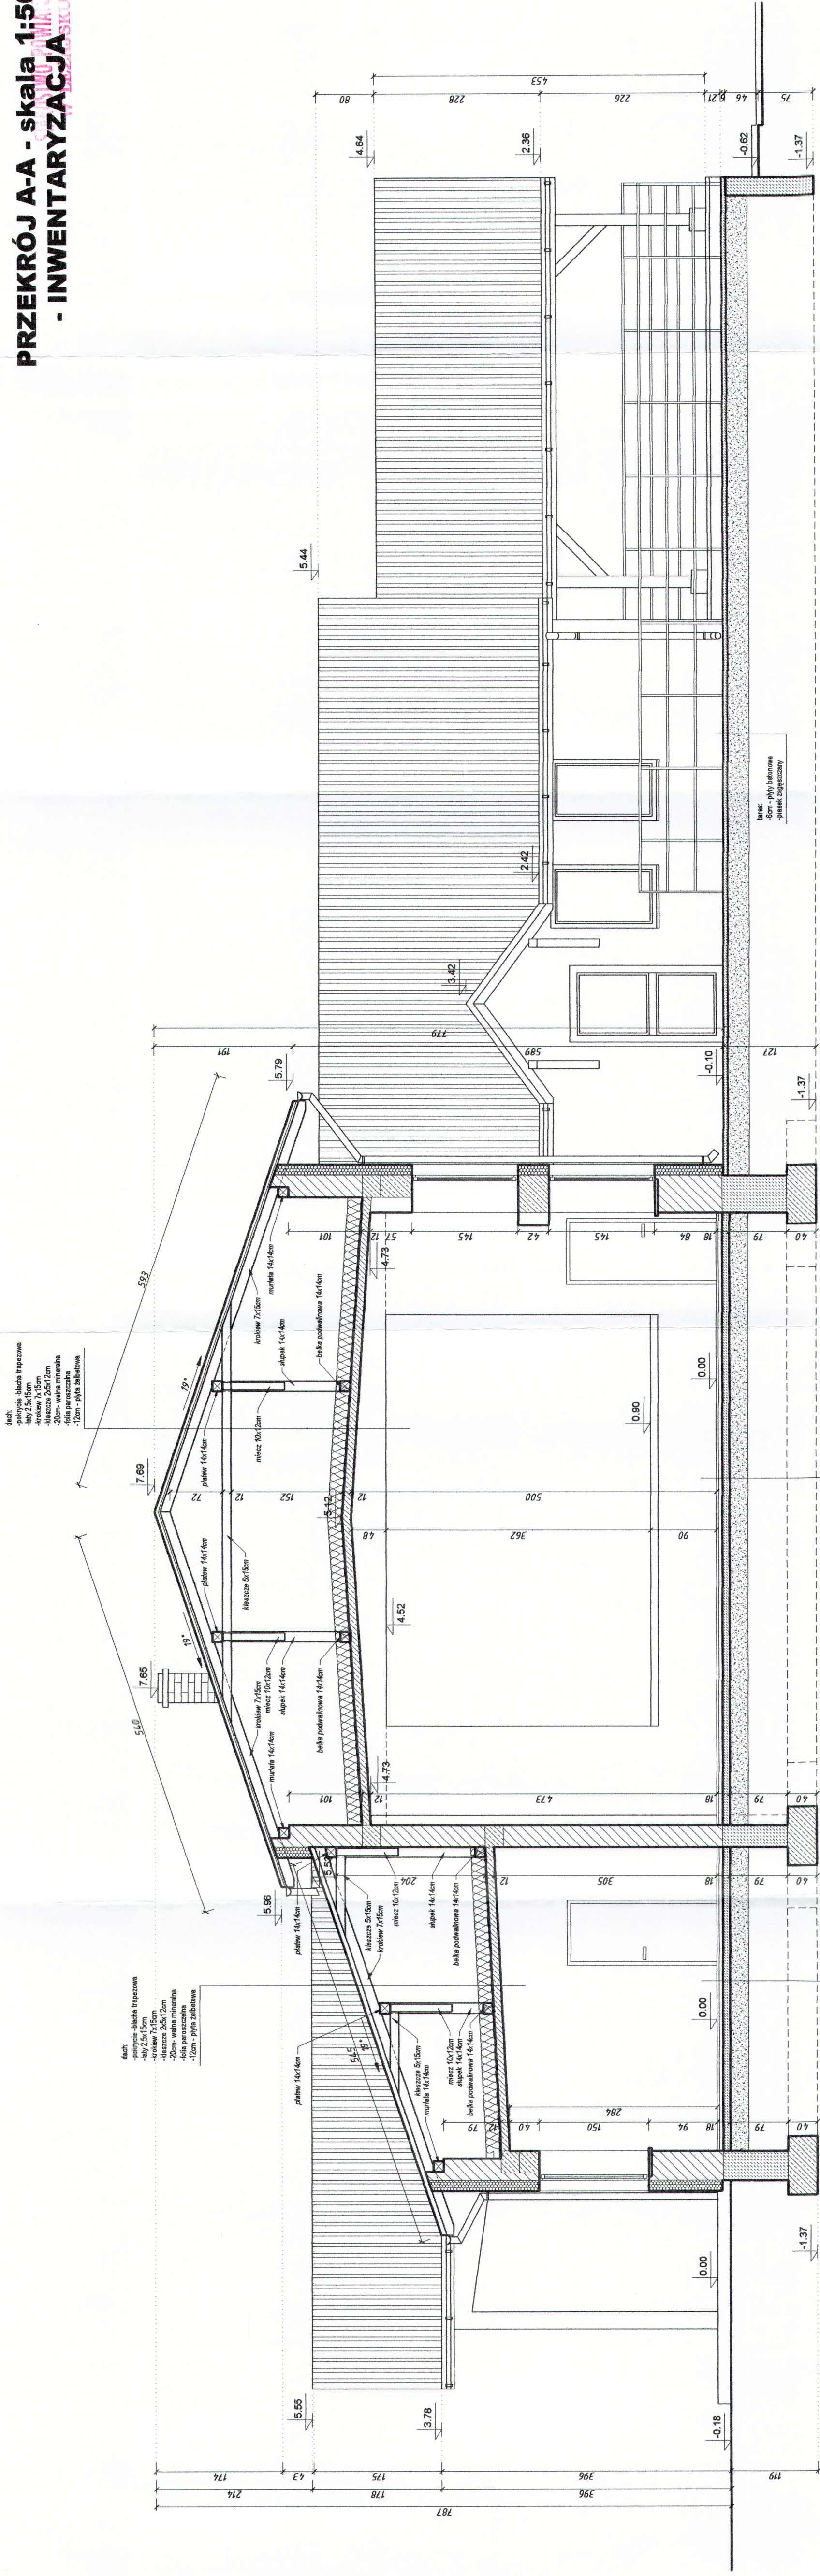

Biuro Usług Projektowych Marian Daczyński				37-420 Rudnik nad Sanem ul. Wrzeszowska 6		skala: 1:50		
Inwestor: Ośrodek Kultury Nowa Sarzyna temat: Projekt budowlany i robótowa filii Ośrodka Kultury	Lokalizacja: Woj. Zaięzicka dziaka nr ewid. 11842		Nr uprawnień: Marian Daczyński		Podpis: 		Data: 01.2017	
							Nr rys.: 4	