


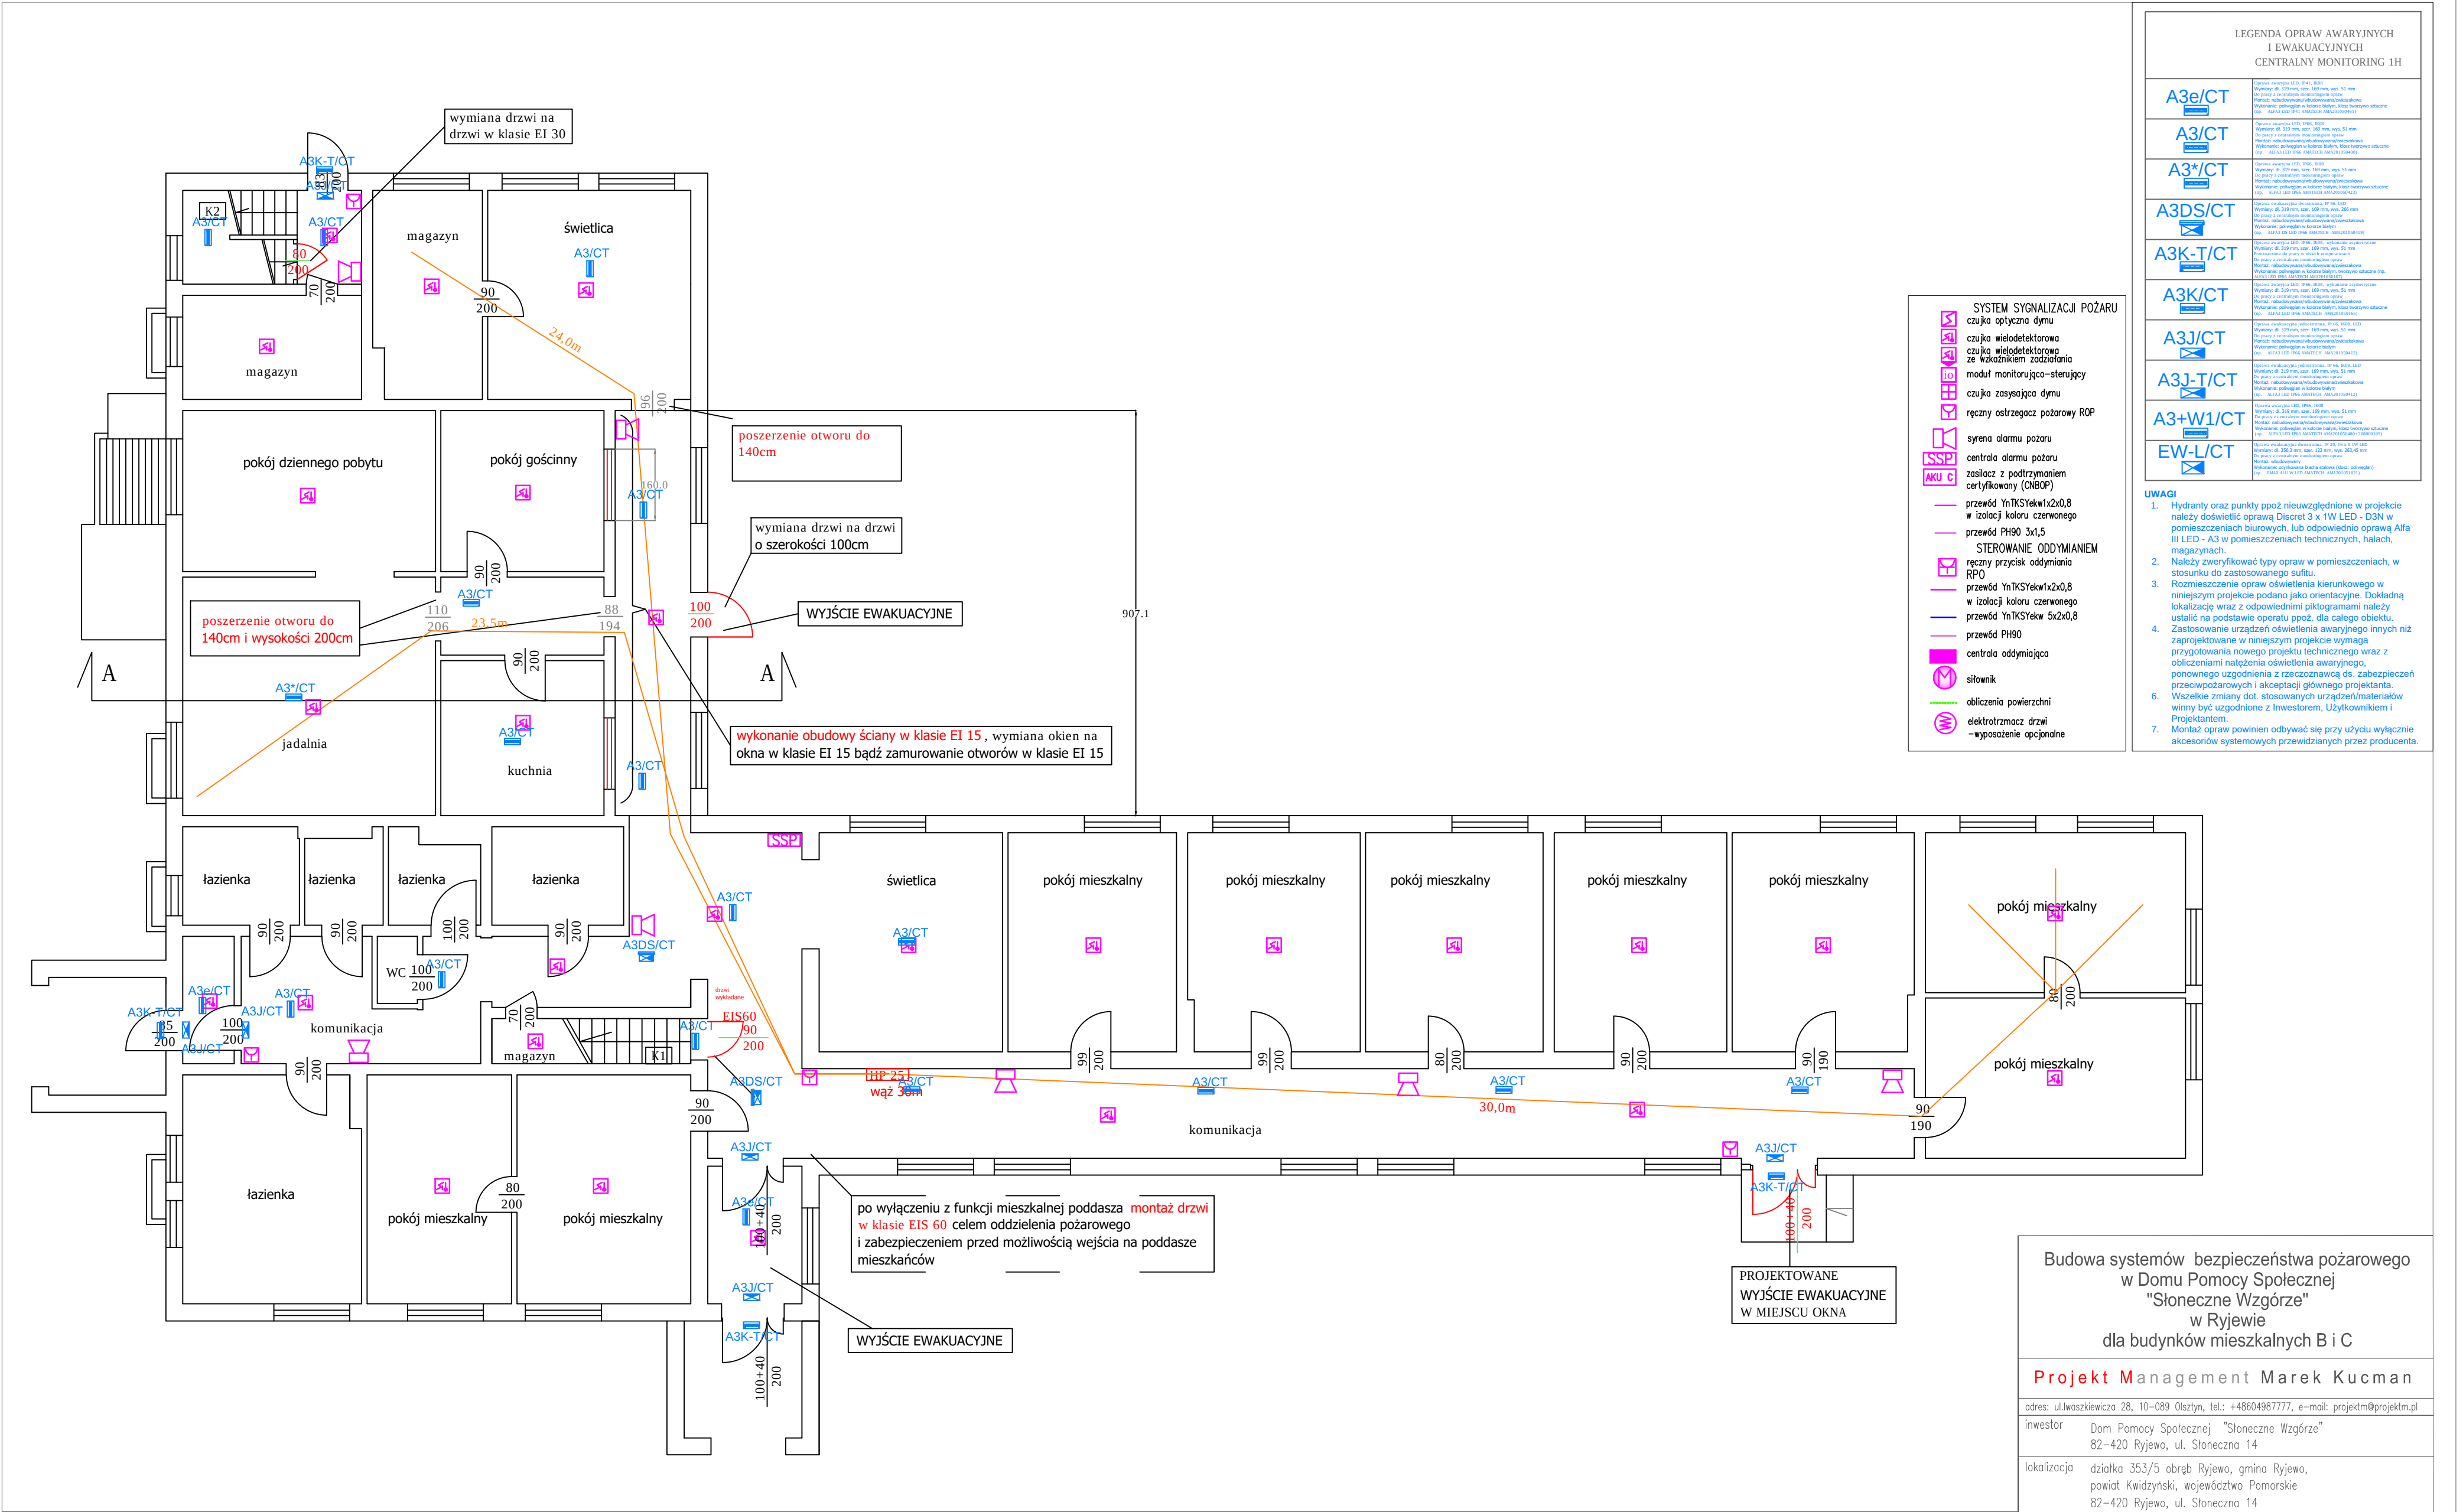

LEGENDA OPRAW AWARYJNYCH I EWAKUACYJNYCH CENTRALNY MONITORING 1H	
UWAGI	
1. Hydranty oraz punkty ppoż nieuwzględnione w projekcie należy doświetlić oprawą Discret 3 x 1W LED - D3N w pomieszczeniach biurowych, lub odpowiednio oprawą Alfa III LED - A3 w pomieszczeniach technicznych, halach, magazynach.	
2. Należy zweryfikować typy opraw w pomieszczeniach, w stosunku do zastosowanego sufitu.	
3. Rozmieszczenie opraw oświetlenia kierunkowego w niniejszym projekcie podano jako orientacyjne. Dokładną lokalizację wraz z odpowiednimi piktogramami należy ustalić na podstawie operatu ppoż. dla całego obiektu.	
4. Zastosowanie urządzeń oświetlenia awaryjnego innych niż zaprojektowane w niniejszym projekcie wymaga przygotowania nowego projektu technicznego wraz z obliczeniami natężenia oświetlenia awaryjnego, ponownego uzgodnienia z rzeczoznawcą ds. zabezpieczeń przeciwpożarowych i akceptacji głównego projektanta.	
6. Wszelkie zmiany dot. stosowanych urządzeń/materiałów winny być uzgodnione z Inwestorem, Użytkownikiem i Projektantem.	
7. Montaż opraw powinien odbywać się przy użyciu wyłącznie akcesoriów systemowych przewidzianych przez producenta.	

Budowa systemów bezpieczeństwa pożarowego w Domu Pomocy Społecznej "Słoneczne Wzgórze" w Ryjewie dla budynków mieszkalnych B i C	
Projekt Management Marek Kucman	
adres: ul. Waszkiewicza 28, 10-089 Olsztyn, tel.: +48604987777, e-mail: projekt@projekt.pl	
inwestor	Dom Pomocy Społecznej "Słoneczne Wzgórze" 82-420 Ryjewo, ul. Słoneczna 14
lokalizacja	działka 353/5 obręb Ryjewo, gmina Ryjewo, powiat Kwidziński, województwo Pomorskie 82-420 Ryjewo, ul. Słoneczna 14
tytuł rys.	PROJEKT BUDOWLANY budynek C RZUT PARTERU
branża architektura	PROJEKTANT: mgr arch.inż. Magdalena Zwolińska nr. upr. 3/2006/WMM
konstrukcja	PROJEKTANT: inż. Marek Kucman nr. upr. WAM/0054/PWOK/08
system oddymiania	OPRACOWAŁ: mgr inż. nr. upr.
hydranty	SPRAWDZAJĄCY: mgr arch.inż. Maciej Lemanczyk nr. upr. 7/WMOKK/2006
architektura	podpis:
skala rys.	1:100
data	09.2021
rewizja	nr rys. C
10	